


TERÉNNÍ ŘEZ 1

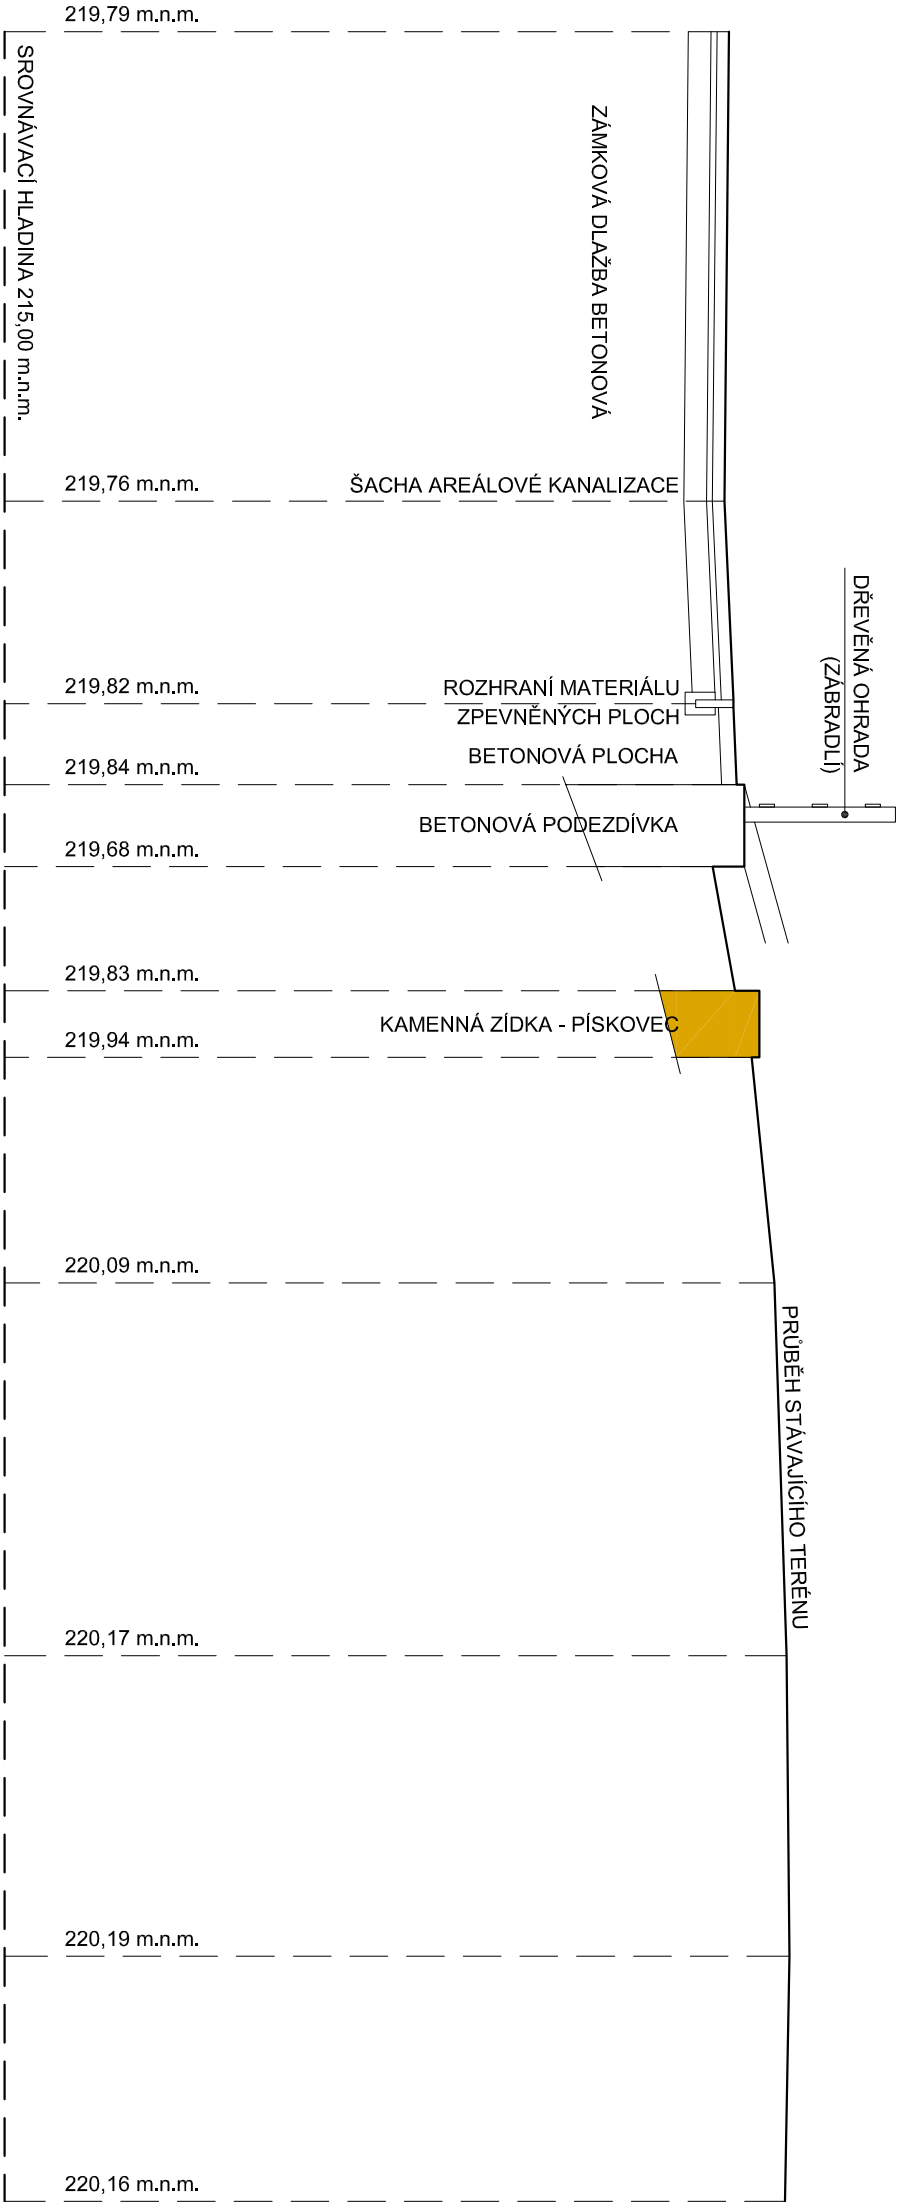

VÝŠKOVÉ OSAZENÍ OBJEKTU JE VZTAŽENO K VÝŠKOVÉMU SYSTÉMU BpV  
NEJEDNÁ SE O PROVÁDĚCÍ DOKUMENTACI

Výpracoval : Martin Hübschman, DiS		Zodpovědný projektant : Martin Hübschman, DiS	
Objednatel : Statutární město Děčín Mírové nám. 1175/5, Děčín IV-Podmokly, 40502 Děčín			
Obec : Děčín	Kraj : Ústecký	Kat. území : Podmokly	
Název akce : <b>OPRAVA VÝBĚHU OVČÍ V ZOO DĚČÍN</b> <b>na p.p.č. 426/1, k.ú. Podmokly</b>		formát : 2/A4	Martin Hübschman, DiS IČ: 09980300 Růžová 88, Děčín 405 02 mob.: 605 584 302 email: martinhubschman@seznam.cz
datum : únor 2025			
účel : číslo zakázky :	VÝBĚR ZHOTOVITELÉ 413/2024		
Objekt : C SITUAČNÍ VÝKRESY			
Výkres : TERÉNNÍ ŘEZ 1 – STÁVAJÍCÍ STAV	měřítko : 1:50	číslo výkresu : <b>C04</b>	číslo paré :