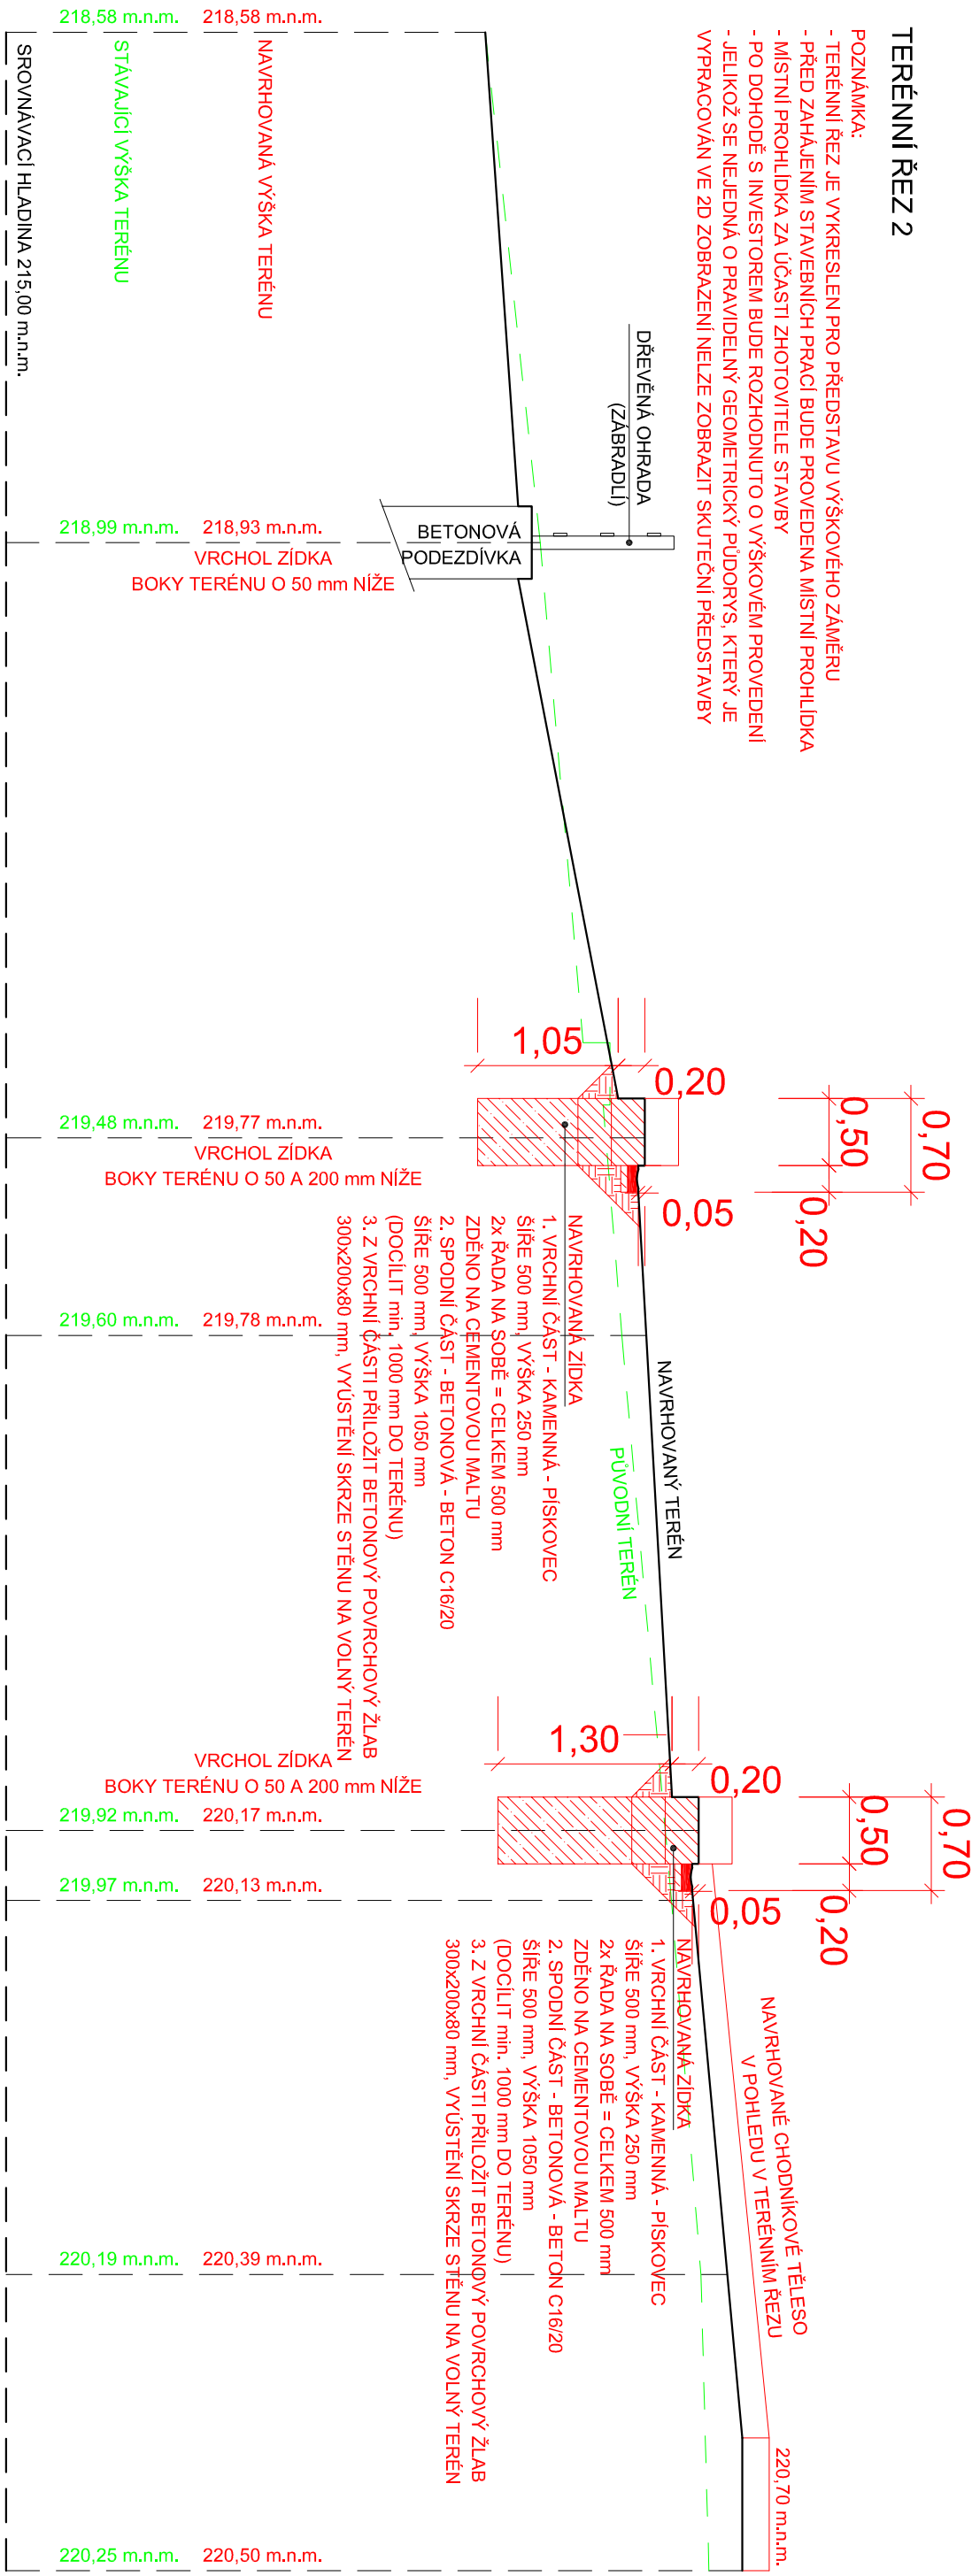




 
 
TERÉNNÍ ŘEZ 2

POZNÁMKA:

- TERÉNNÍ ŘEZ JE VYKRESLEN PRO PŘEDSTAVU VÝŠKOVÉHO ZÁMĚRU
- PŘED ZAHÁJENÍM STAVEBNÍCH PRACÍ BUDE PROVEDENA MÍSTNÍ PROHLÍDKA
- MÍSTNÍ PROHLÍDKA ZA ÚČASTI ZHOTOVITELE STAVBY
- PO DOHODĚ S INVESTOREM BUDE ROZHODNUTO O VÝŠKOVÉM PROVEDENÍ
- JE-LIKOŽ SE NEJEDNÁ O PRAVIDELNÝ GEOMETRICKÝ PŮDORYS, KTERÝ JE
- VYPRACOVÁN VĚ 2D ZOBRAZENÍ NELZE ZOBRAZIT SKUTEČNÍ PŘEDSTAVBY



LEGENDA POUŽITÝCH ŠRAF

| | |
|---|---|
|  | PRŮBĚH NAVRHOVANÉHO TERÉNU |
|  | PRŮBĚH SOUČASNÉHO TERÉNU (PŮVODNÍHO) |
|  | BETONOVÝ PAS - ŠÍŘE 500 mm, VÝŠKA 1050 mm, V POLOVINĚ VÝŠKOVÝ SKOK BETON C16/20 |
|  | PÍSKOVCOVÁ ZIDKA (KAMENNÁ), ŠÍŘE 500 mm, VÝŠKA 500 mm V POLOVINĚ VÝŠKOVÝ SKOK, ZDĚNO NA CEMENTOVOU MALTU |

VÝŠKOVÉ OSAZENÍ OBJEKTU JE VZTAŽENO K VÝŠKOVÉMU SYSTÉMU BpV

NEJEDNÁ SE O PROVÁDĚCÍ DOKUMENTACI

| | | | |
|--|-------------------|--|--|
| Vyracoval : Martin Hübschman, DiS | | Zodpovědný projektant : Martin Hübschman, DiS | |
| Objednatel : Statutární město Děčín | | | |
| Mírové nám. 1175/5, Děčín IV–Podmokly, 40502 Děčín | | | |
| Obec : Děčín | Kraj : Ústecký | Kat. území : Podmokly | |
| Název díka : OPRAVA VÝBĚHU OVCE V ZOO DĚČÍN na p.p.č. 426/1, k.ú. Podmokly | | formát : 2/A4 | |
| Objekt : C SITUAČNÍ VÝKRESY | | datum : ÚNOR 2025 | |
| Výkres : TERÉNNÍ ŘEZ 2 – NAVRHOVANÝ STAV | | účel : VÝBĚR ZHOTOVITELÉ | |
| číslo zakázky : mřítko : 1:50 | | číslo výkresu : C11 | |
| | | číslo poř. : | |