


TERÉNNÍ ŘEZ 2

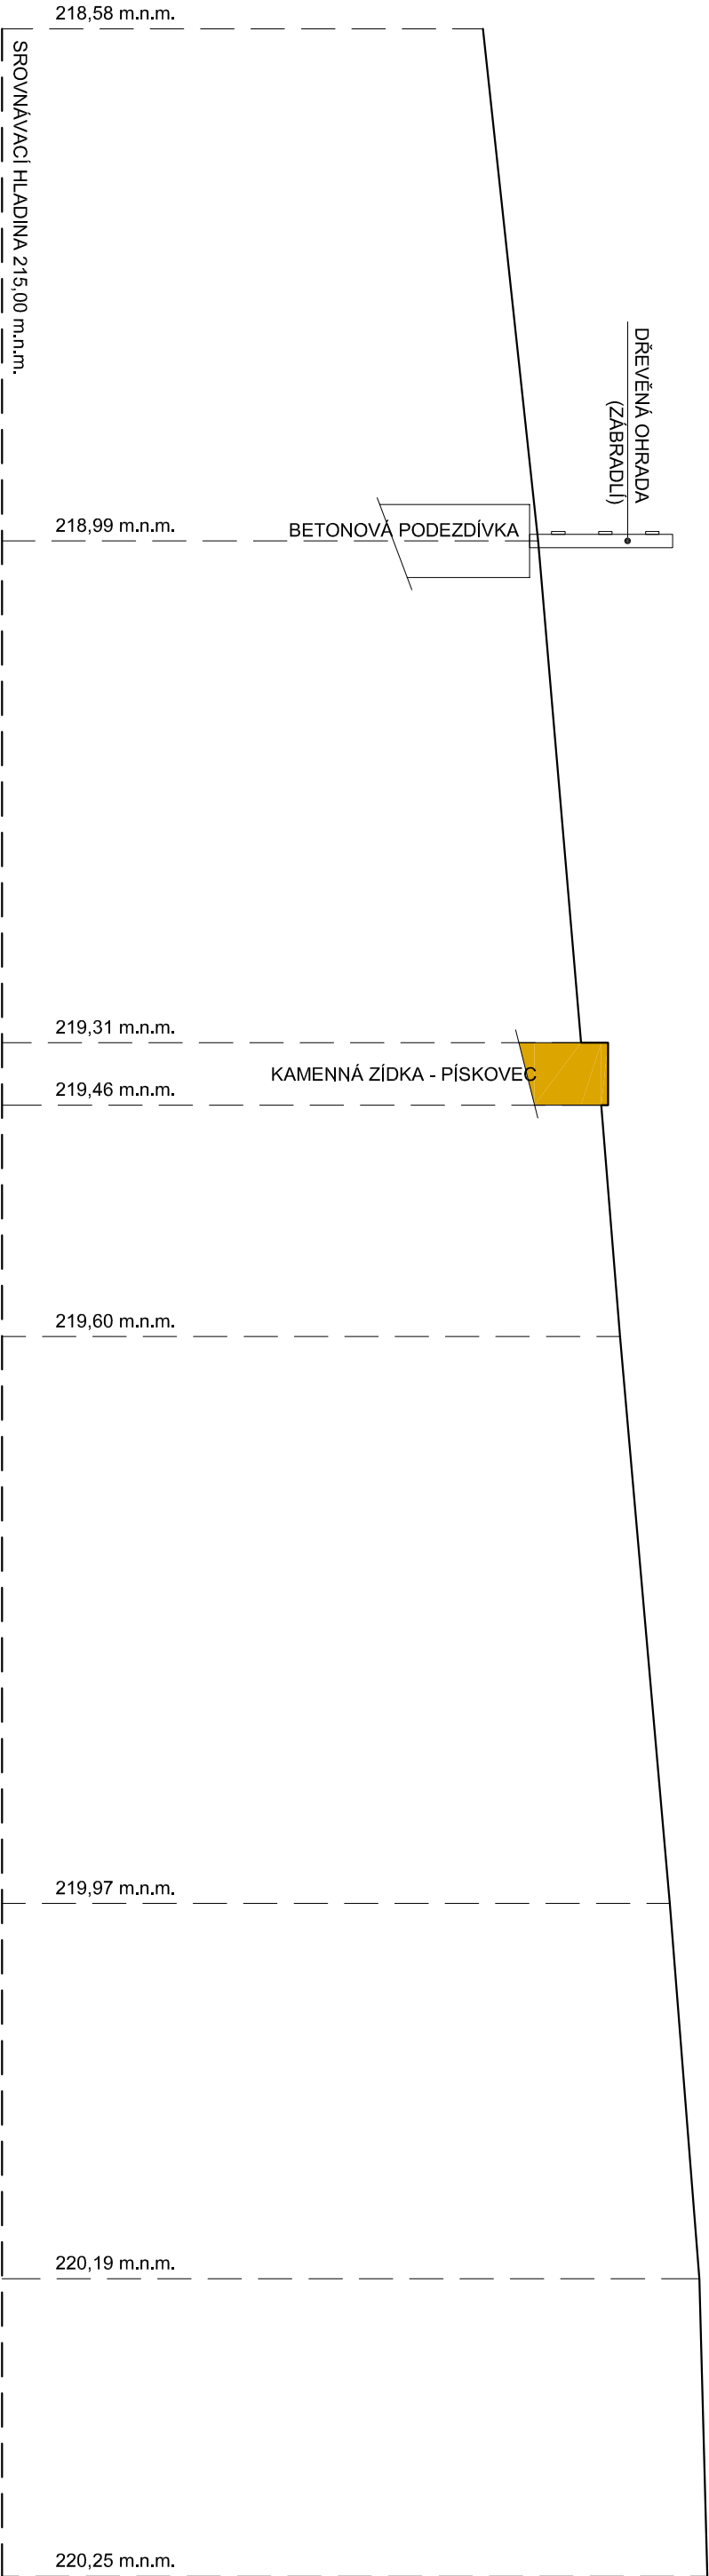

VÝŠKOVÉ OSAZENÍ OBJEKTU JE VZTAŽENO K VÝŠKOVÉMU SYSTÉMU BpV
NEJEDNÁ SE O PROVÁDĚCÍ DOKUMENTACI

| | | | | | |
|--|-----------------------------|--|----------------------|---|--|
| Výpracoval : Martin Hübschman, DIS | | Zodpovědný projektant : Martin Hübschman, DIS | | Martin Hübschman, DIS IČ: 09980300 Růžové 88, Děčín 405 02 mob.: 605 584 302 email: martinhubschman@seznam.cz | |
| Objednatel : Statutární město Děčín Mírové nám. 1175/5, Děčín IV-Podmokly, 40502 Děčín | | | | | |
| Obec : Děčín | Kraj : Ústecký | Kat. území : Podmokly | | formát : 2/A4 | |
| Název akce : OPRAVA VÝBĚHU OVCÍ V ZOO DĚČÍN na p.p.č. 426/1, k.ú. Podmokly | | | datum : ÚNOR 2025 | VÝBĚR ZHOTOVITELÉ | |
| Objekt : C SITUAČNÍ VÝKRESY | číslo zokázky : 413/2024 | | | | |
| Výkres : TERÉNNÍ ŘEZ 2 – STÁVAJÍCÍ STAV | měřítko : 1:50 | číslo výkresu : C05 | číslo pořé : | | |