


TERÉNNÍ ŘEZ 1

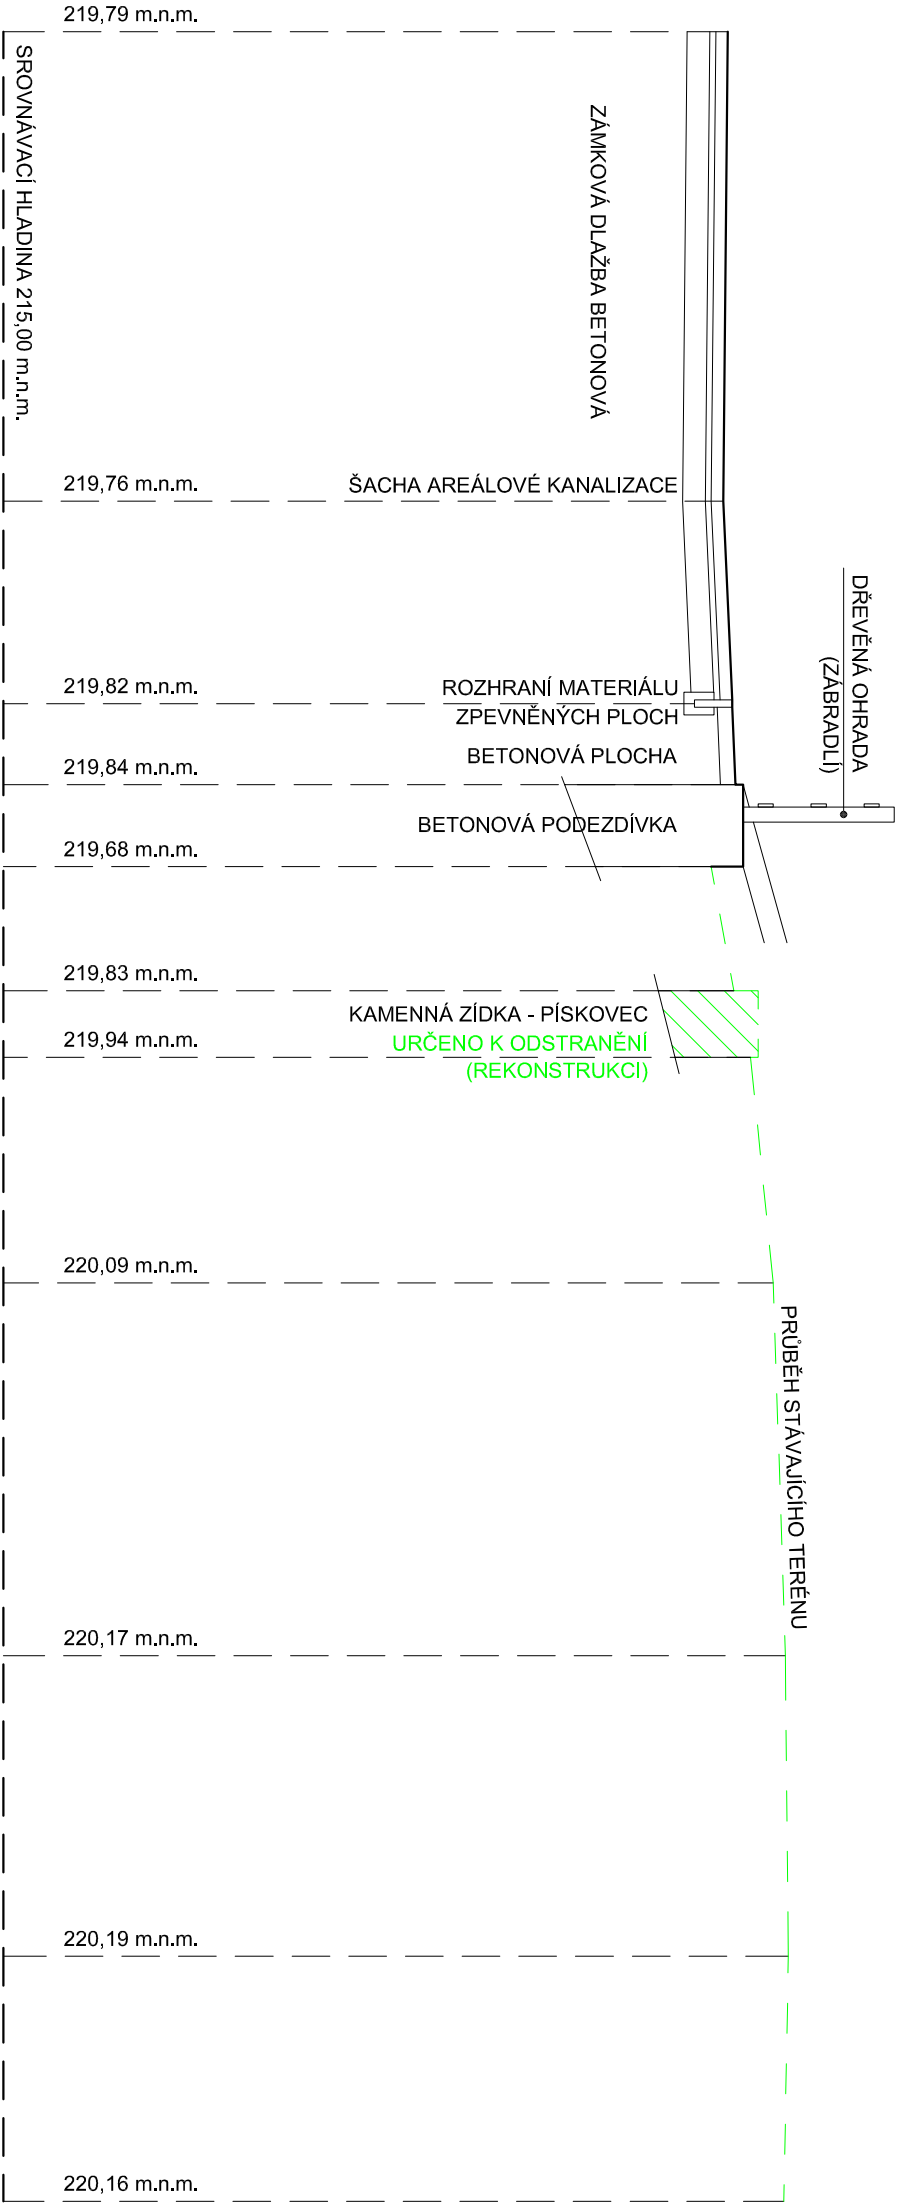

LEGENDA POUŽITÝCH ŠRAF

	PRŮBĚH SOUČASNÉHO TERÉNU (PŮVODNÍHO)
	PRŮBĚH SOUČASNÉHO TERÉNU (PŮVODNÍHO)

VÝŠKOVÉ OSAZENÍ OBJEKTU JE VZTAŽENO K VÝŠKOVÉMU SYSTÉMU BpV  
NEJEDNÁ SE O PROVÁDĚCÍ DOKUMENTACI

Výpracoval : Martin Hübschman, DiS		Zodpovědný projektant : Martin Hübschman, DiS		Martin Hübschman, DiS IČ: 09980300 Růžové 88, Děčín 405 02 mob.: 605 584 302 email: martinhubschman@seznam.cz
Objednatel : Statutární město Děčín		Mírové nám. 1175/5, Děčín IV-Podmokly, 40502 Děčín		
Obec : Děčín		Kraj : Ústecký		Kat. území : Podmokly
Název akce : OPRAVA VÝBĚHU OVCÍ V ZOO DĚČÍN na p.p.č. 426/1, k.ú. Podmokly		formát : 2/A4		datum : ÚNOR 2025
Objekt : C SITUAČNÍ VÝKRESY		délka : číslo zokázky : 413/2024		výběr zhotovitele
Výkres : TERÉNNÍ ŘEZ 1 – DEMOLICE		měřítko : 1:50		číslo výkresu : C07
				číslo pořé :