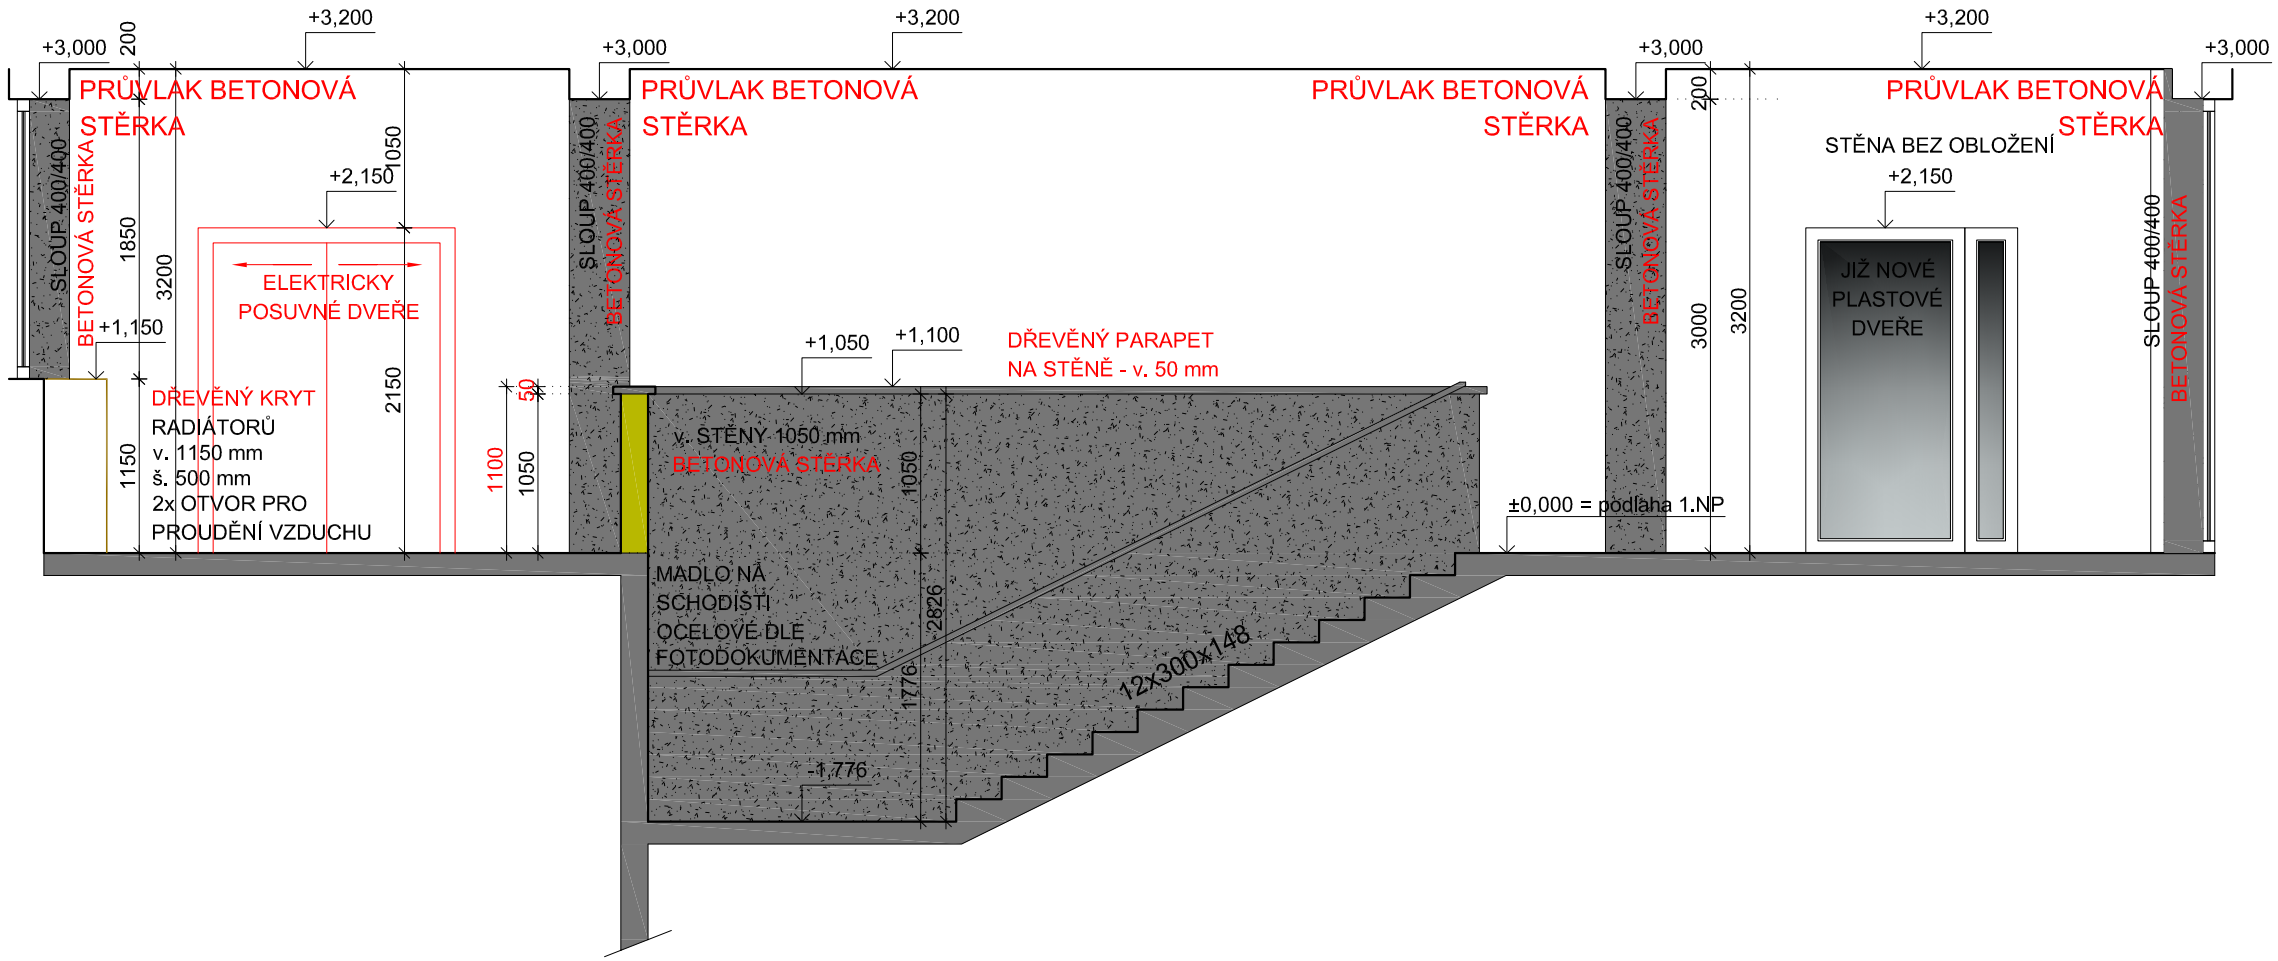

LEGENDA POUŽITÝCH ŠRAF

- NEZJIŠTĚNÉ MATERIÁLY, PŘEDPOKLAD BETONU
- BETONOVÁ STĚRKA V POHLEDU
- NENOSNÁ STĚNA ROZDĚLUJÍCÍ SCHODIŠTĚ S MOZAIKOVÝM OBKLADEM
- ZNÁZORNĚNÍ NAVRHOVANÝCH PRVKŮ

±0,000 = PODLAHA 1.NP

NEJEDNÁ SE O PROVÁDĚCÍ DOKUMENTACI

Vypracoval : Martin Hübschman, DiS	Zodpovědný projektant : Martin Hübschman, DiS	Martin Hübschman, DiS IČ: 09980300 Růžová 88, Děčín 405 02 mob.: 605 584 302 email: martinhubschman@seznam.cz	
Objednatel : Statutární město Děčín Mírové nám. 1175/5, Děčín IV–Podmokly, 40502 Děčín			
Obec : Děčín	Kraj : Ústecký	Kat. území : Děčín – Staré Město	formát : 2/A4
Název akce : **STAVEBNÍ ÚPRAVY VSTUPNÍ HALY ZŠ A MŠ BŘEZOVÁ** **č.p. 369 Děčín Staré Město – p.p.č. 237/1, k.ú. Děčín – Staré Město**			datum : LISTOPAD 2024
			účel : VÝBĚR ZHOTOVITELE
Objekt : D.1.1. ARCHITEKTONICKO STAVEBNÍ ŘEŠENÍ			číslo zakázky : 408/2024
Výkres : PŘÍČNÝ ŘEZ A–A – NAVRHOVANÝ STAV		měřítko : 1:50	číslo výkresu : **06** / číslo paré :