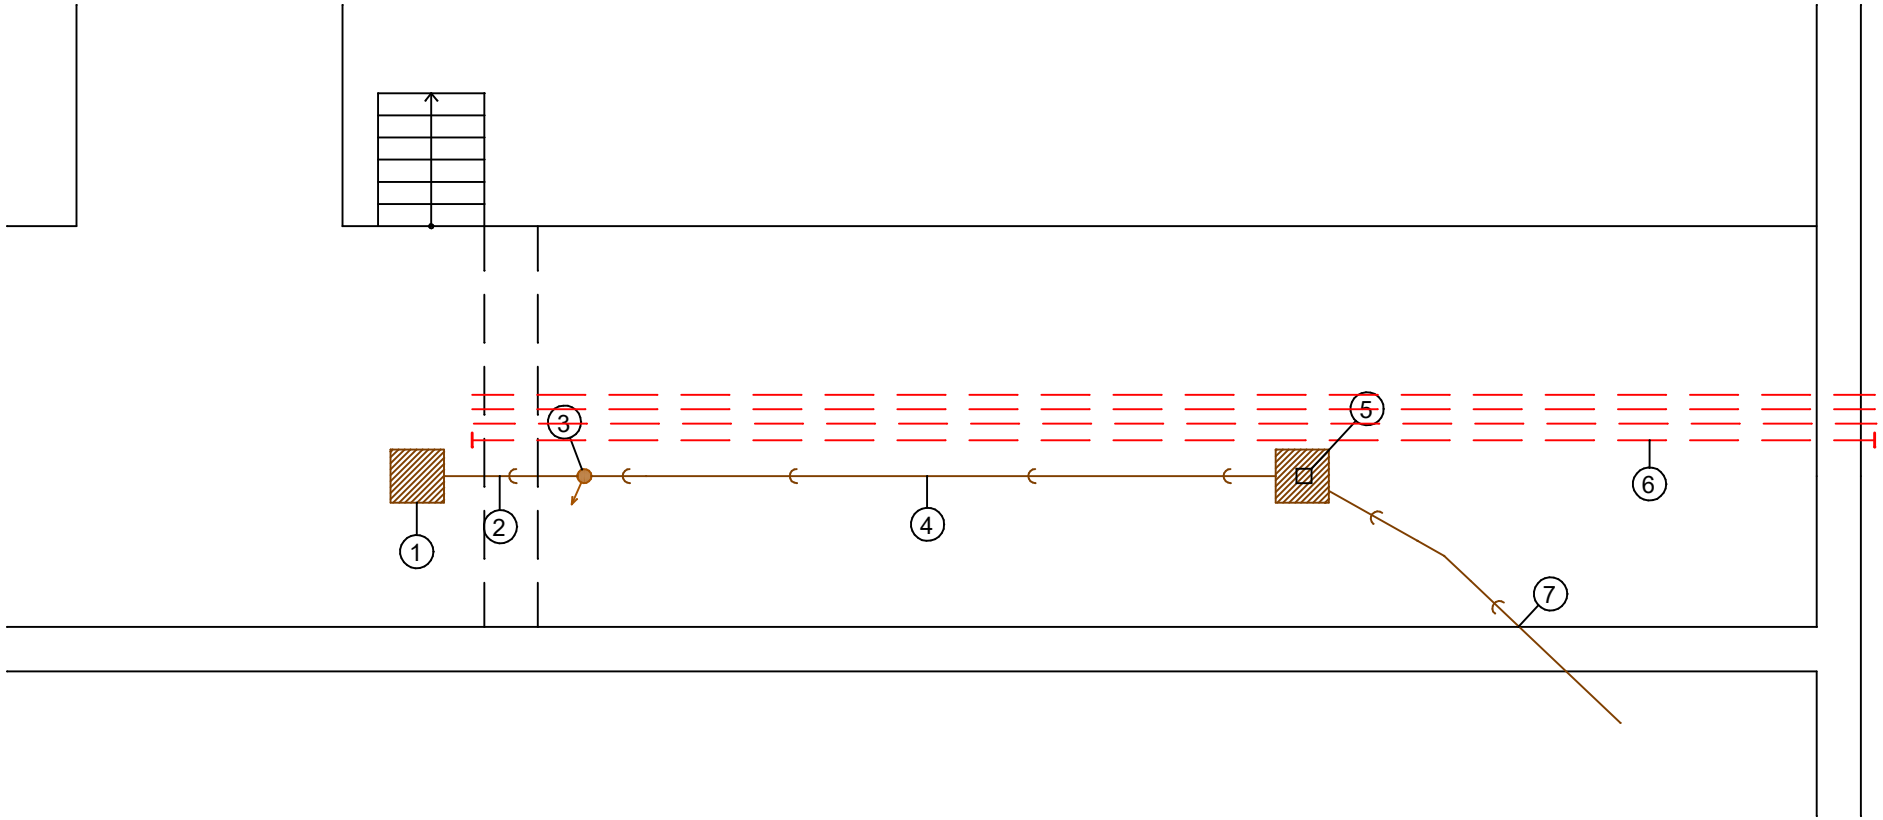

LEGENDA

1. STÁVAJÍCÍ ŠACHTA VE SKLEPĚ - BUDE OPRAVENA PO ZAÚSTĚNÍ NOVÉHO POTRUBÍ A OPATŘENA PACHOTĚSNÝM POKLOPEM 600/600
2. LEŽATÉ POTRUBÍ VE SKLEPĚ - PVC KG160 - VYMĚNĚNO 1,5M
3. SVISLÉ POTRUBÍ V NOSNÉ ZDI MEZI SKLEPEM A SUTERÉNEM PVC KG160 - VYMĚNĚNO 3M + PRŮRAZ NOSNOU ZDÍ 800MM
4. LEŽATÉ POTRUBÍ V SUTERÉNU PVC KG 160 - VYMĚNĚNO 12,5M
5. REVIZNÍ ŠACHTA - BUDE OPRAVENA A OPATŘENA PACHOTĚSNÝCH POKLOPEM, POTRUBÍ BUDE OPATŘENO ČISTÍCÍM KUSEM
6. CHRÁNIČKA KOPOFLEX 90MM - 1 KS + CHRÁNIČKA KOPOFLEX 63 - 3 KS, BUDOU PŘILOŽENY PODÉL MĚNĚNÉHO POTRUBÍ A VYTAŽENA PŘES OBVODOVOU ZEĎ POD DLAŽBU PŘED BUDOVOU - 16,5M S PRŮRAZEM OBVODOVOU ZDÍ 800MM
7. PROVLOŽKOVÁNÍ STÁVAJÍCÍHO POTRUBÍ BE 200 NOVÝM POTRUBÍM PVC KG 160 ZA ZEĎ - PŘÍPRAVA PRO MOŽNÉ VYUŽITÍ - 1,5M

STAVBA: OPRAVA HAVÁRIE SPLAŠKOVÉ KANALIZACE V SUTERÉNU BUDOVY MAGISTRÁTU DĚČÍN, MÍROVÉ NÁM. 1175/5, DĚČÍN

STAVEBNÍK: MAGISTRÁT MĚSTA DĚČÍN, MÍROVÉ NÁM. 1175/5,405 02 DĚČÍN

PŮDORYS - NOVÝ STAV **02/2025** **VÝKRES Č. 2**