

LEGENDA MÍSTNOSTÍ - 1.NP

č.m.	účel místnosti	m ²	podlažna	
			oz	poisls
STAVBA OBČANSKÉHO VYBAVENÍ				
1.01	SÁTNA	28,10		
1.02	ZÁZEMÍ PERSONAL	5,00		
1.03	WC PERSONAL	1,30		
1.04	HERNA / SPALN	44,30		
1.05	HYGIENICKÉ ZÁZEMÍ	27,40		
1.06	HERNA	18,50		
1.07	ZÁZEMÍ HERNY	8,70		
1.08	KUCHYNKA	11,30		
1.09	ZADNÍ VSTUP	3,90		
1.10	SKLAD	2,20		
1.11	SKLAD	3,00		
1.12	HERNA / JIDELNA	51,20		
UŽITNÁ PLOCHA 1.NP		204,90 m²		
ZASTAVĚNÁ PLOCHA		239,00 m²		


LEGENDA POUŽITÝCH ŠRAF

- SVISLÉ KONSTRUKCE :
- OBVODOVÉ - MATERIÁL NEZJIŠTEN
- VYPÍNĚČ DO NOSNÉHO BETONOVÉHO SKELETU
- VNITŘNÍ - NENOSNÉ PRÍČKY - ČIHLA KERAMICKÁ DUTÁ
- SLOUPY BETONOVÉHO SKELETU

LEGENDA ZNAKŮ


- D. U. DĚTSKÉ UMÝVADLO
D. WC DĚTSKÉ WC
D. SK DĚTSKÝ SPROCHOVÝ KOUT
U UMÝVADLO
D DŘEZ
M MÝČKA
WC WC
R + D.O. RADIÁTOR + DŘEVĚNÁ OCHRANA

- VYPÍNÁČ SVĚTEL / VZT
 ZÁSUVKA MÝČKA + MIKROVLNNA TROUBA

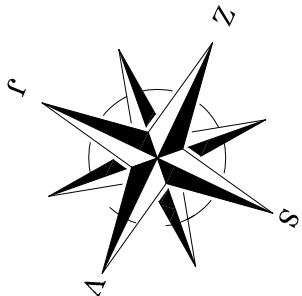

±0,000 = PODLAHA 1.NP

NEJEDNÁ SE O PROVÁDĚCÍ DOKUMENTACI

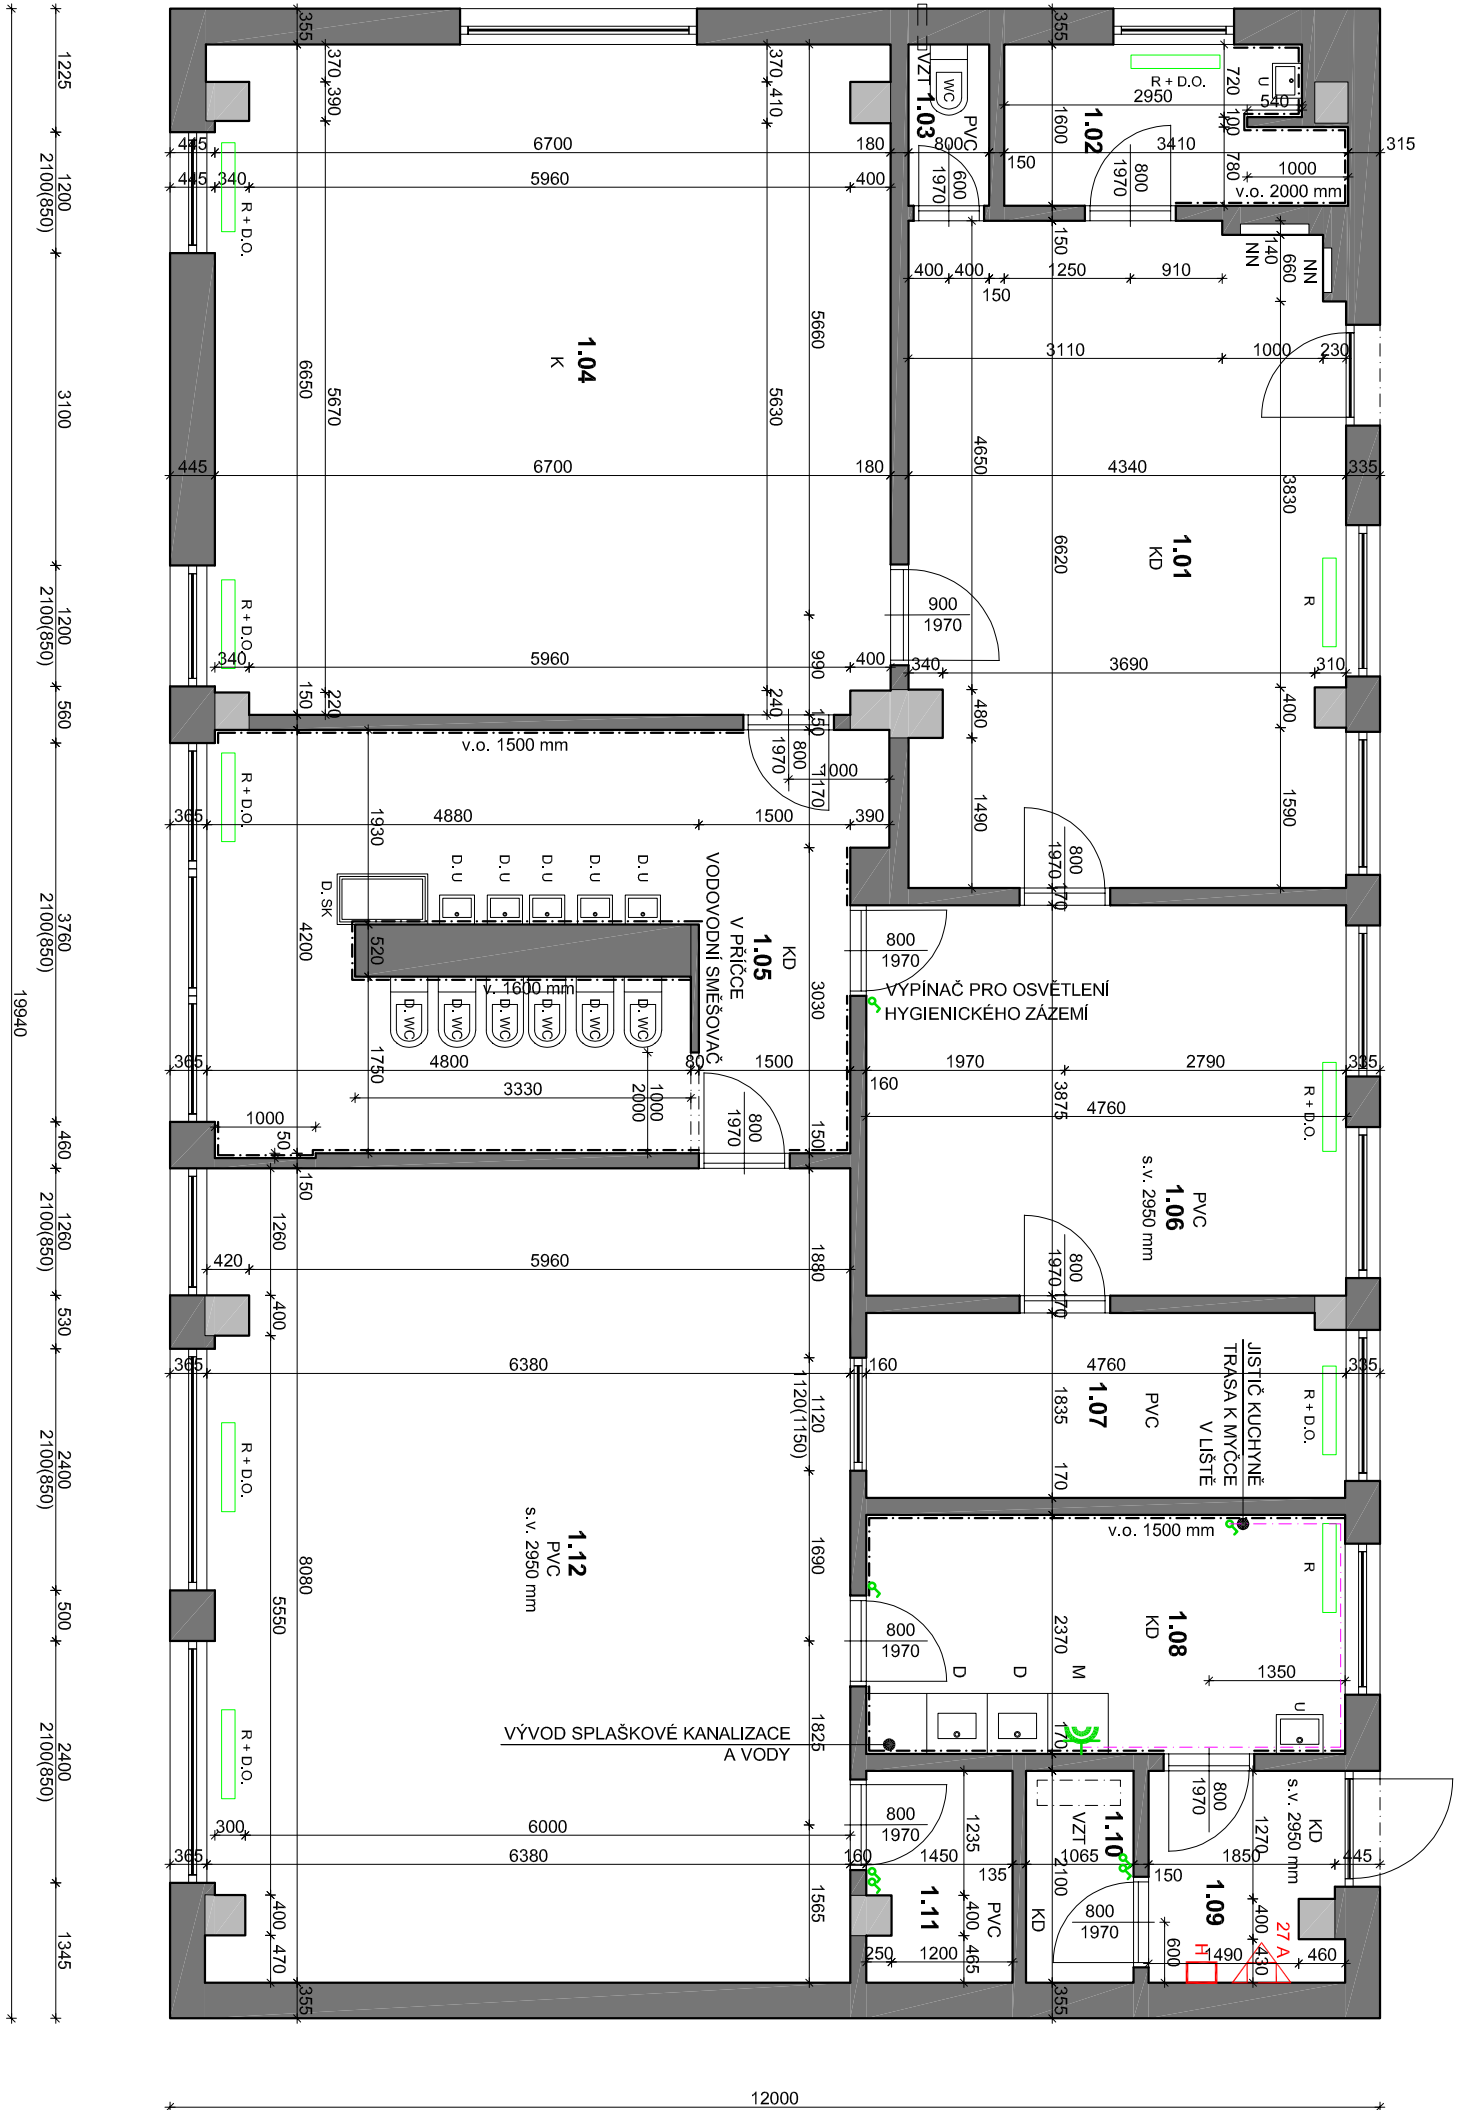

Vyprocovatel : Martin Hübschman, DIS		Zodpovědný projektant : Martin Hübschman, DIS	
Objednatel : Statutární město Děčín			
Mírové nám. 1175/5, Děčín IV–Podmokly, 40502 Děčín			
Obec :	Kraj :	Kat. území :	
Děčín	Ústecký	Podmokly	
Název díla : STAVBNÍ ÚPRAVY OBJEKTU č.p. 1475, Školní, Děčín VI–Létné na p.p.č. 2889/24, k.ú. Podmokly – uš Děčín, Školní			
Objekt :	D.1.1 ARCHITEKTONICKO STAVEBNÍ ŘEŠENÍ		
číslo zakázky :	číslo výkresu : 01		
mřítko : 1:75		číslo poř. : 01	

Martin Hübschman, DIS
IČ: 09980300
Růžová 88, Děčín 405 02
mob.: 605 584 302
email: martinhubschman@seznam.cz

2/A4
BŘEZEN 2025
VYBĚR ZHOTOVITELÉ
443/2025