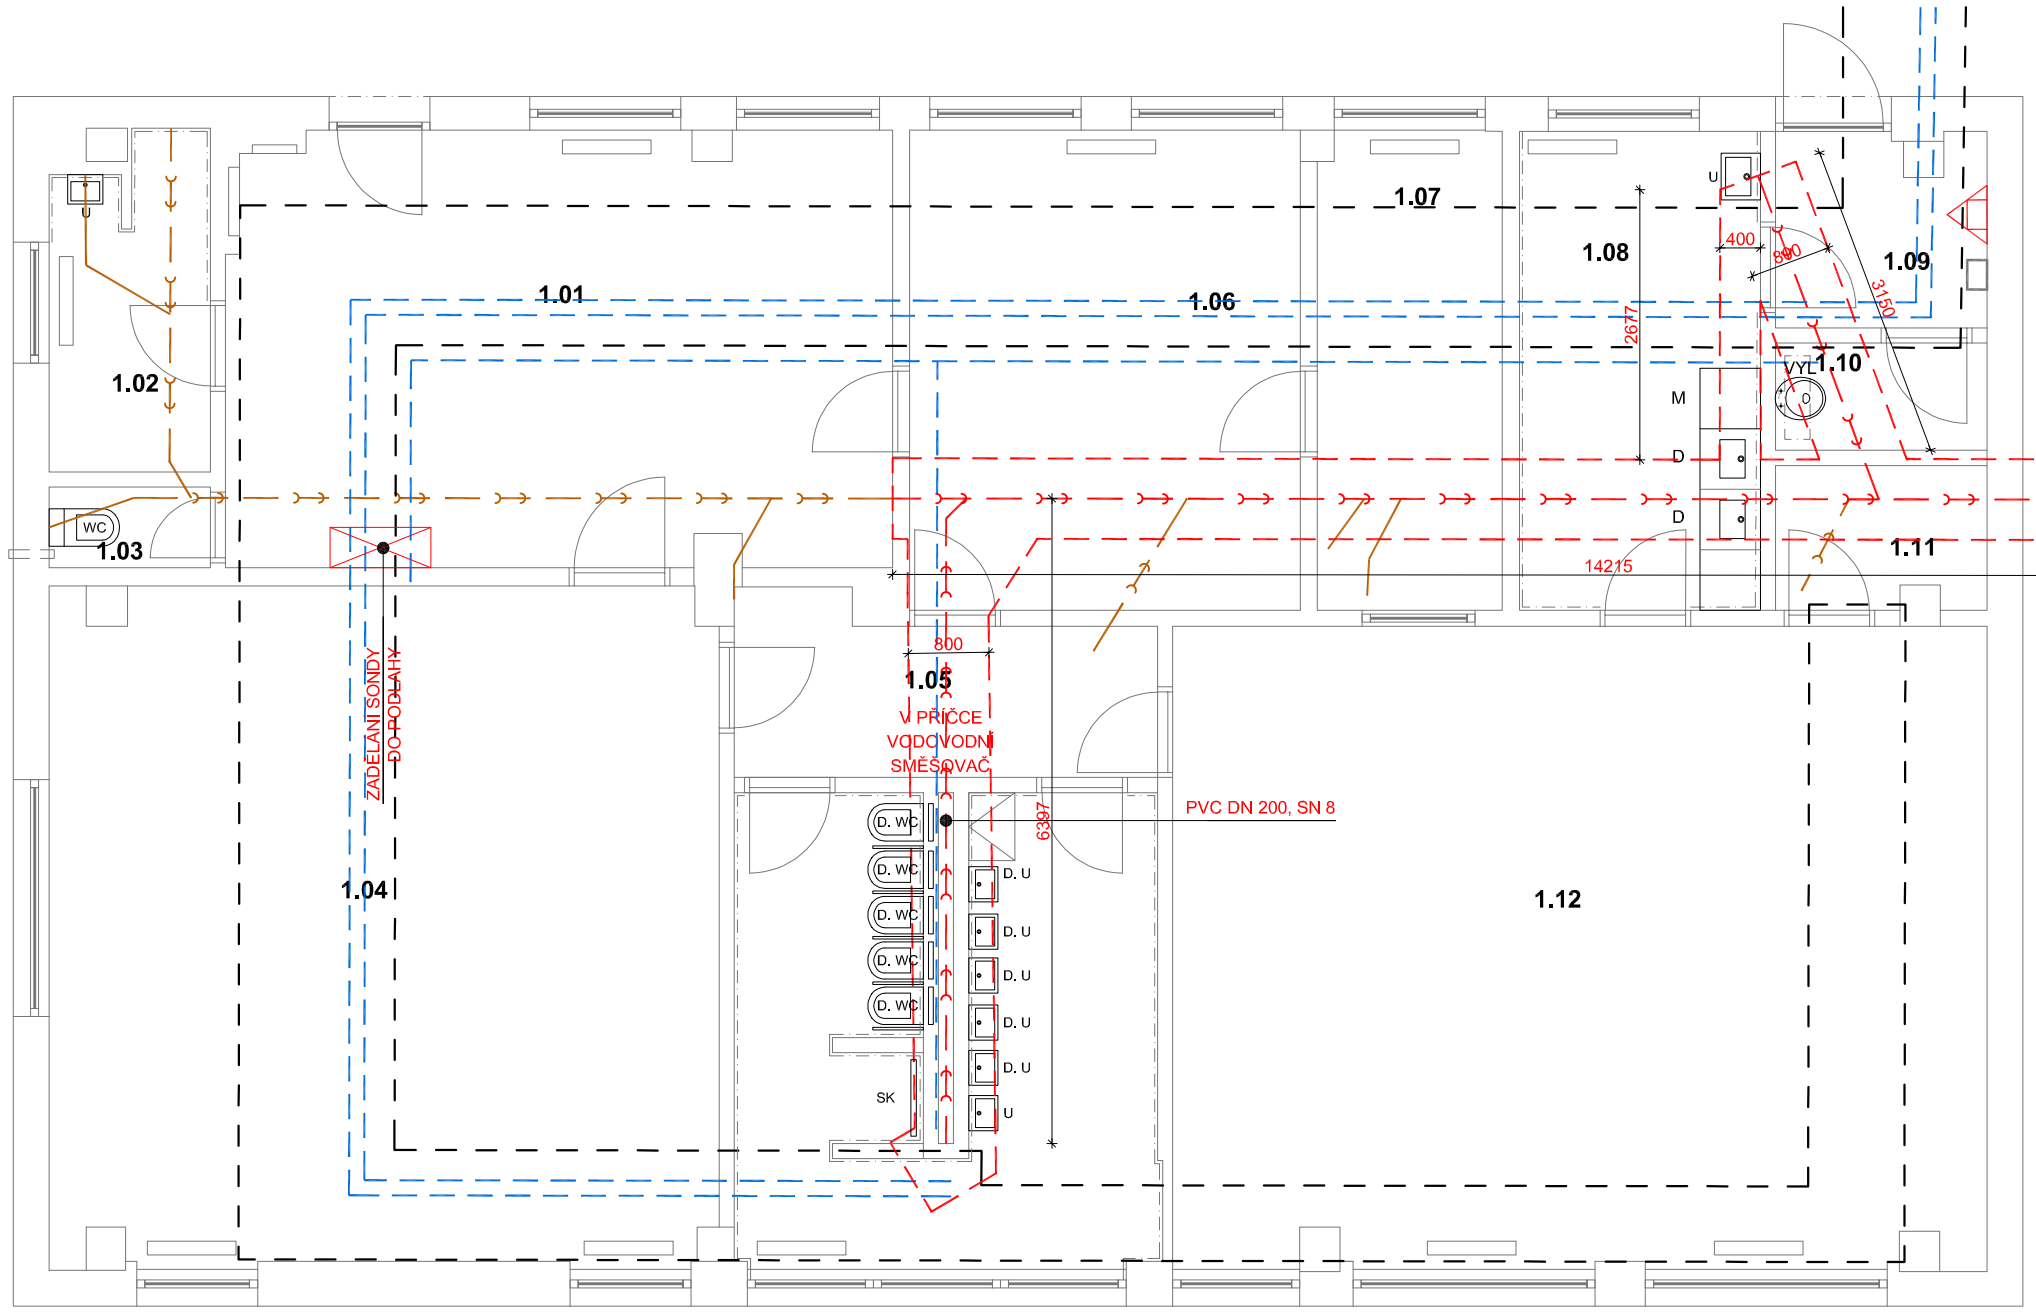

LEGENDA MÍSTNOSTÍ - 1.NP

č.m.	účel místnosti	m 2	podlaha	
			oz	popis
STAVBA OBČANSKÉHO VYBAVENÍ				
1.01	ŠATNA	28,10		
1.02	ZÁZEMÍ PERSONÁL	5,00		
1.03	WC PERSONÁL	1,30		
1.04	HERNA / SPANÍ	44,30		
1.05a	CHODBA	6,20		
1.05b	HYGIENICKÉ ZÁZEMÍ	18,60		
1.06	HERNA	18,50		
1.07	ZÁZEMÍ HERNY	8,70		
1.08	KUCHYŇKA	11,30		
1.09	ZADNÍ VSTUP	3,90		
1.10	SKLAD	2,20		
1.11	SKLAD	3,00		
1.12	HERNA / JÍDELNA	51,20		
UŽITNÁ PLOCHA 1.NP		202,30 m²		
ZASTAVĚNÁ PLOCHA		239,00 m²		

LEGENDA POUŽITÝCH ŠRAF

- ARCHIVNÍ TRASA SPLAŠKOVÉ KANALIZACE PŘEBRÁNA Z ARCHIVNÍCH VÝKRESŮ
- ARCHIVNĚ PŘEBRANÁ HRANA KANÁLU PRO TECHNICKÉ ROZVODY
- TECHNICKÉ ROZVODY V TECHNICKÉM KANÁLU
- NAVRHOVANÉ HLAVNÍ POTRUBÍ PROVÉST V DIMENZI O JEDEN STUPEŇ VYŠŠÍ NEŽ JE V SOUČASNÉ DOBĚ, NEJMÉNĚ VŠAK PVC DN 200 SN8, SPÁD min. 3%, DOPORUČUJEME 5%
- ŠÍŘE VÝKOPU (VÝŘEZU) V ZÁKLADOVÉ DESKY PRO MOŽNOST PROVEDENÍ VÝMĚNY SPLAŠKOVÉ KANALIZACE ŠÍŘE 8,0 m (0,4 m NA KAŽDOU STRANU OD OSY VEDENÍ)

LEGENDA ZNAKŮ

D. U.	DĚTSKÉ UMYVADLO
D. WC	DĚTSKÉ WC
D. SK	DĚTSKÝ SPRCHOVÝ KOUT
U	UMYVADLO
D	DŘEZ
M	MYČKA
WC	WC
R + D.O.	RADIÁTOR + DŘEVĚNÁ OCHRANA

±0,000 = PODLAHA 1.NP

NEJEDNÁ SE O PROVÁDĚCÍ DOKUMENTACI

POPIS NAVRHOVANÝCH PRACÍ

- PŘEDLOŽENÝ VÝKRES ŘEŠÍ HLAVNÍ TRASU SPLAŠKOVÉ KANALIZACE
- TRASA JE V TOTOŽNÉM PROVEDENÍ JAKO PŮVODNÍ

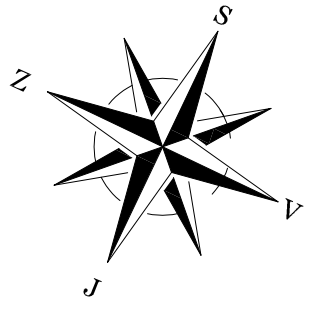

Vypracoval : Martin Hübschman, DiS	Zodpovědný projektant : Martin Hübschman, DiS	Martin Hübschman, DiS IČ: 09980300 Růžová 88, Děčín 405 02 mob.: 605 584 302 email: martinhubschman@seznam.cz
Objednatel : Statutární město Děčín Mírové nám. 1175/5, Děčín IV–Podmokly, 40502 Děčín		
Obec : Děčín	Kraj : Ústecký	Kat. území : Podmokly
Název akce : **STAVEBNÍ ÚPRAVY OBJEKTU č.p. 1475, Školní, Děčín VI–Letná** **na p.p.č. 2889/24, k.ú. Podmokly – MŠ Děčín, Školní**		formát : 2/A4 datum : BŘEZEN 2025 účel : VÝBĚR ZHOTOVITELE
Objekt : D.1.1 ARCHITEKTONICKO STAVEBNÍ ŘEŠENÍ		číslo zakázky : 443/2025
Výkres : PŮDORYS 1.NP – NAVRHOVANÝ STAV – ZTI HLAVNÍ TRASA SK POD ZÁKLADOVOU DESKOU		měřítko : 1:75 číslo výkresu : 06 číslo paré :