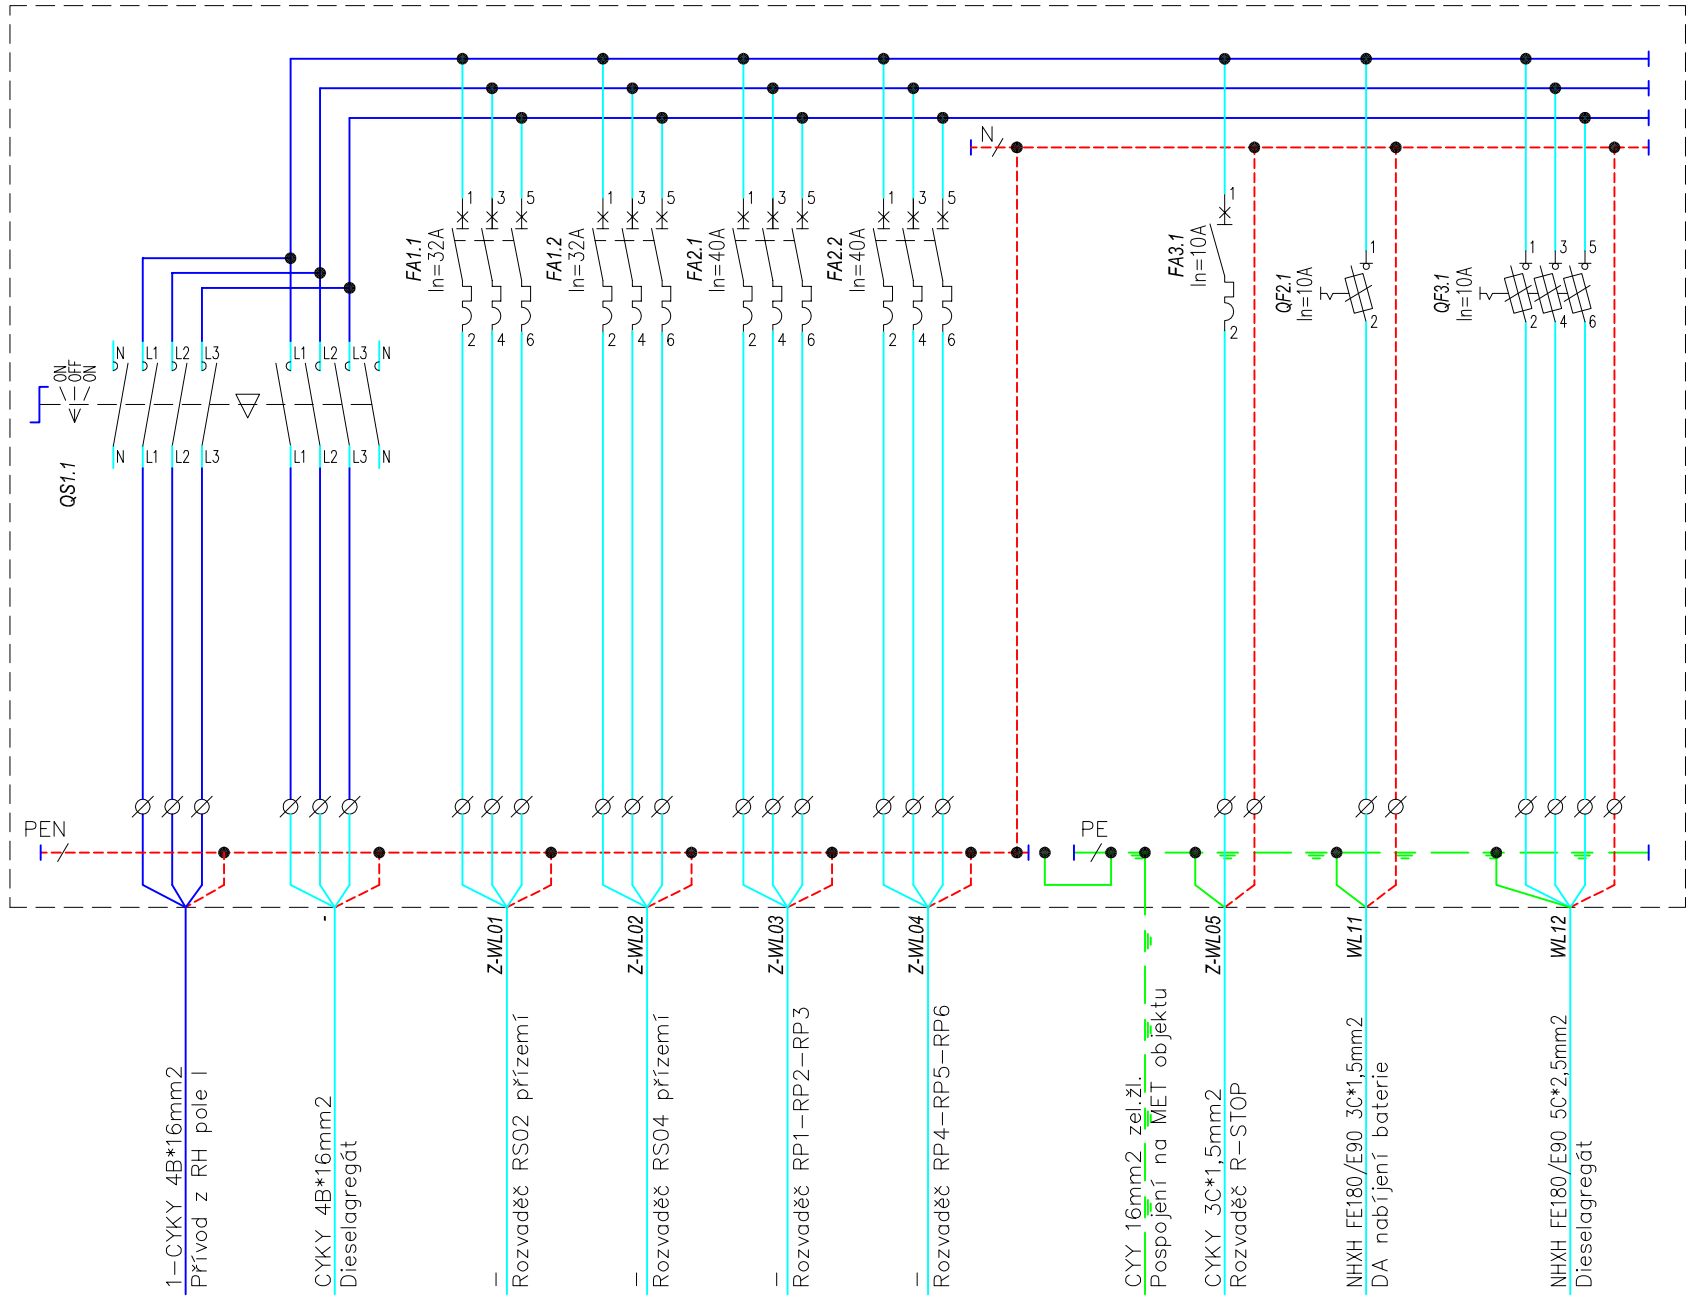

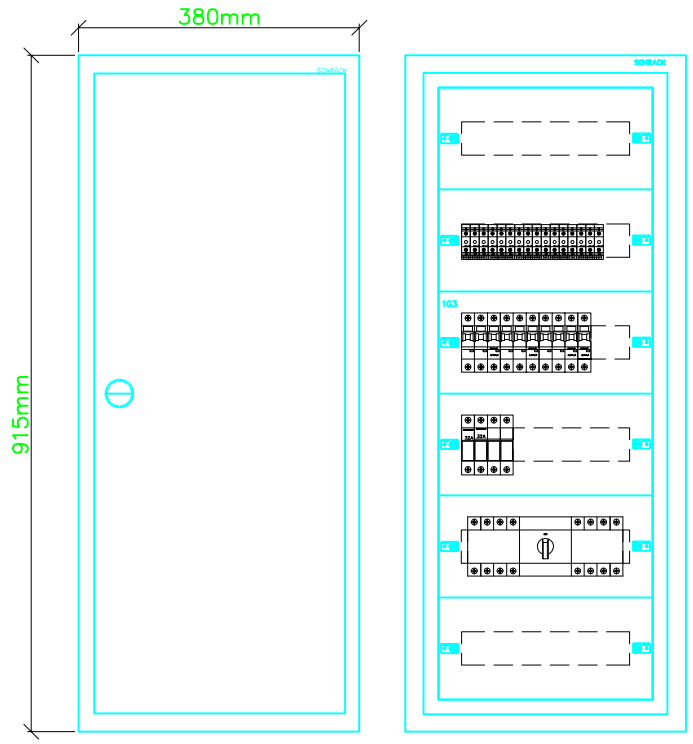

Zapuštěný rám s dveřmi S3 1U-18 IL308118-F
Konstrukce instalační 1-18 CSIL129118
úprava EI30 1U18E CSEIK1U18E
6 řad / 72 modulů
Rozměr š*v*h 380*915*250mm

Přístrojové vybavení :

QS1.1	Přepínač sítí	OTM63F4C21D100C	In=63A	1 ks
FA1.x	Jistič 3P	BM018332	In=32A	2 ks
FA2.x	Jistič 3P	BM018340	In=40A	2 ks
FA3.x	Jistič 3P	BM018110	In=10A	1 ks
QF1.x	Pojistkový odpínač 1P	IS506101	In=32A 10x38	1 ks
QF2.x	Pojistkový odpínač 3P	IS506103	In=32A 10x38	1 ks
	Pojistka válcová 10x38	ISZ100010	In=10A 10x38	4 ks
	Svorka řadová šedá	IK110016	16mm2	18 ks
	Svorka řadová šedá	IK110002	2,5mm2	5 ks
	Svorka řadová modrá	IK111002	2,5mm2	3 ks

Revize č.1 - 05.2025

ČÁST PROJEKTU	VYPRACOVAL	KONTROLOVAL	ZODP. PROJEKTANT	ZDENĚK VÁCHA PROJEKT. ELEKTRO Zdeněk Vácha Drážďanská 23, 405 02, Děčín 16 IČ 44573235 tel: +420 412 513282
	VÁCHA ZDENĚK	VÁCHA ZDENĚK	VÁCHA ZDENĚK	
STAVEBNÍK : Statutární město Děčín, Mírové náměstí 1175/5, 405 02, Děčín IV – Podmokly				DATUM 05.2025
MÍSTO STAVBY : p.č.1011 a 1012, k.ú. Podmokly, okres Děčín				STUPEŇ PROJEKTU DOKUMENTACE PRO VÝBĚR ZHOTOVITELE
STAVBA : *INSTALACE ZÁLOŽNÍHO ZDOJE PRO OBJEKT MAGISTRÁTU MĚSTA DĚČÍN Mírové náměstí 1175/5, 405 02, Děčín IV - Podmokly*				MĚŘÍTKO –
				FORMÁT 2 * A4
D1.4. - TECHNIKA PROSTŘEDÍ STAVEB SILNOPROUDÁ ELEKTROTECHNIKA ROZVADĚČ RH2 - ZÁLOHA				ZAK. ČÍSLO 027 / 2024
				ČÍSLO KOPIE Č. VÝKRESU *D14-09*