



DETAIL ZATEPLENÍ – OSTĚNÍ OKNA

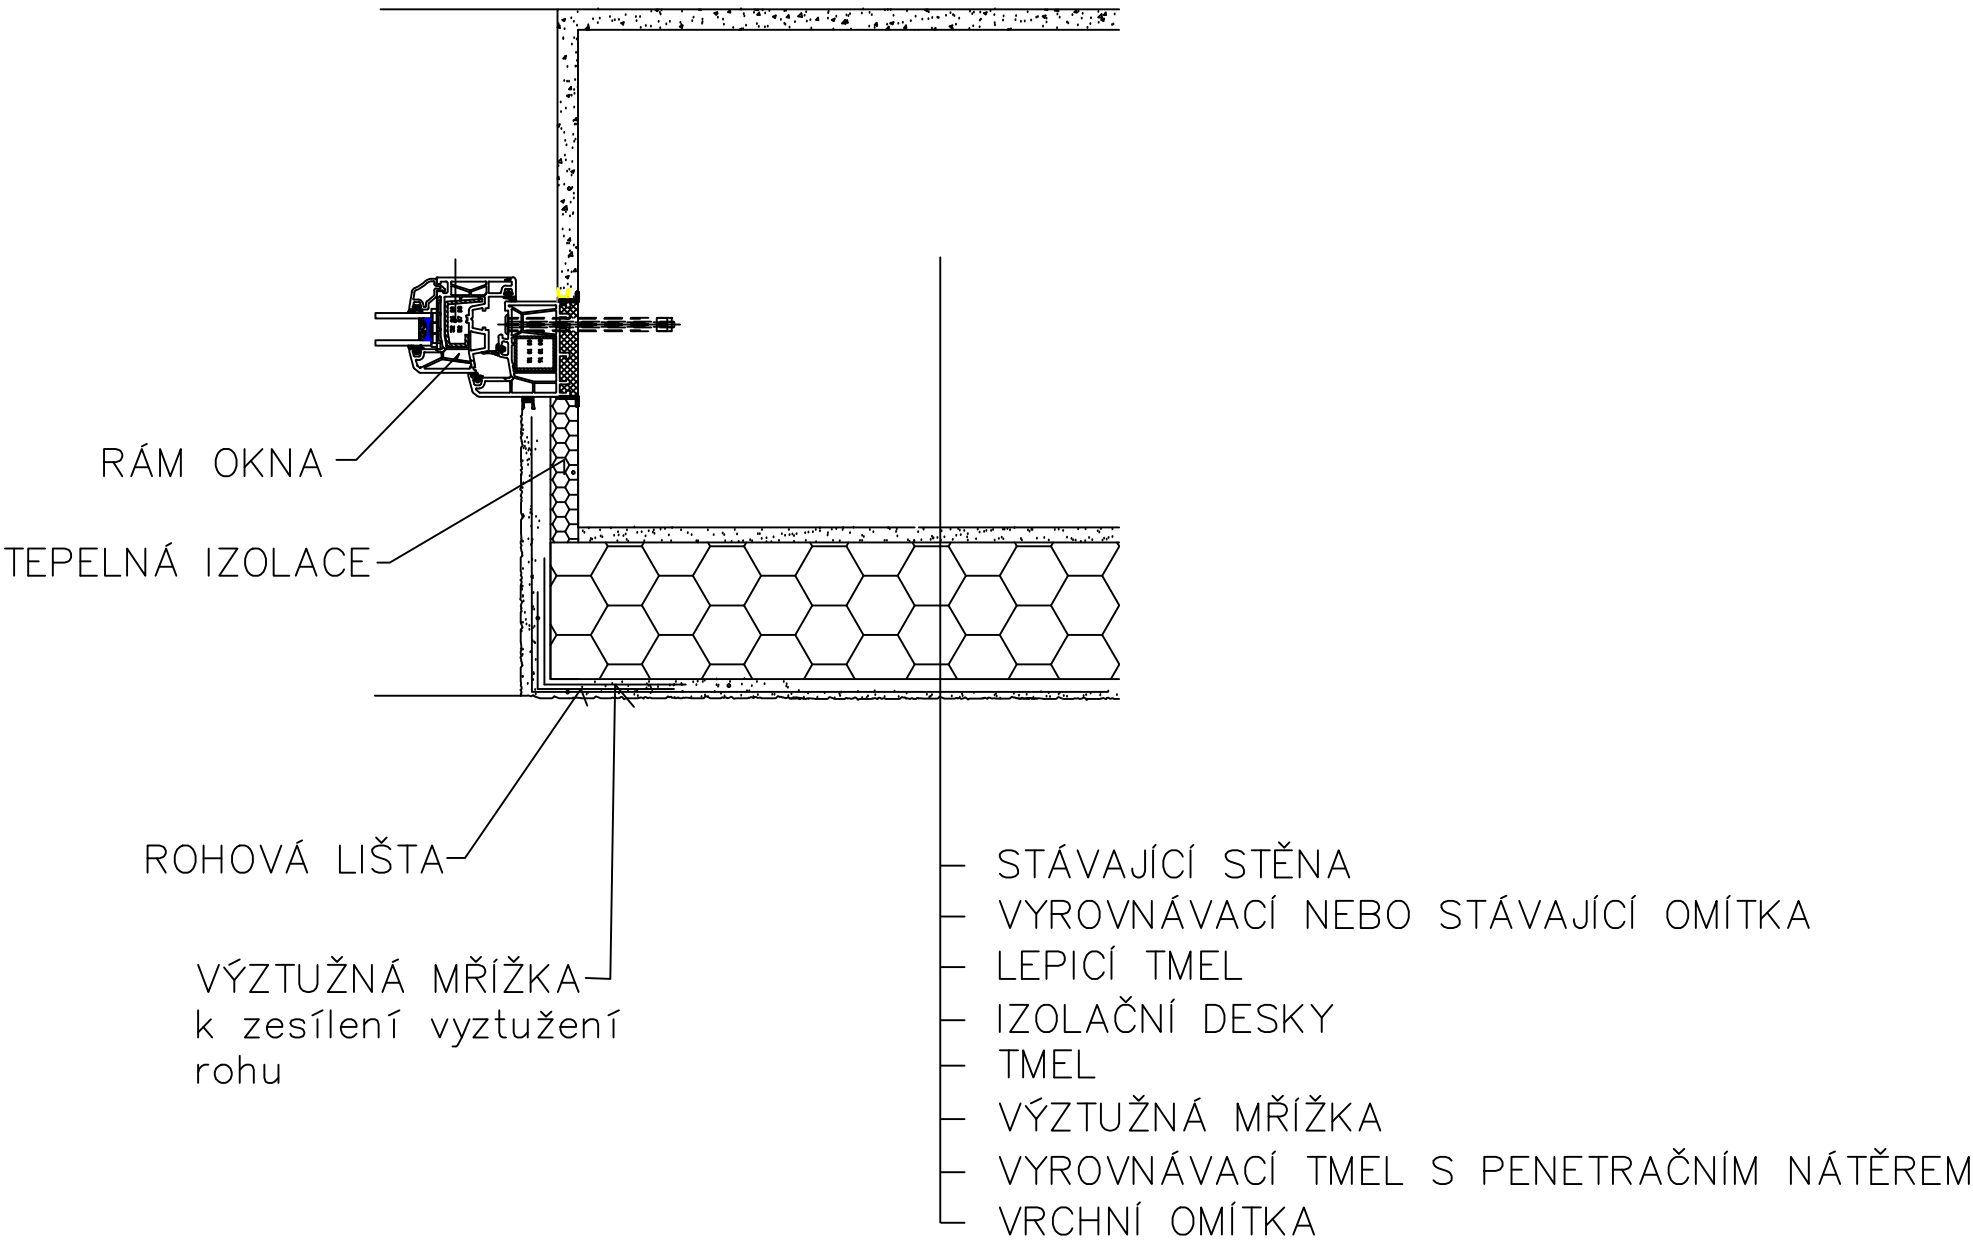

DETAIL ZATEPLENÍ – NADPRAŽÍ

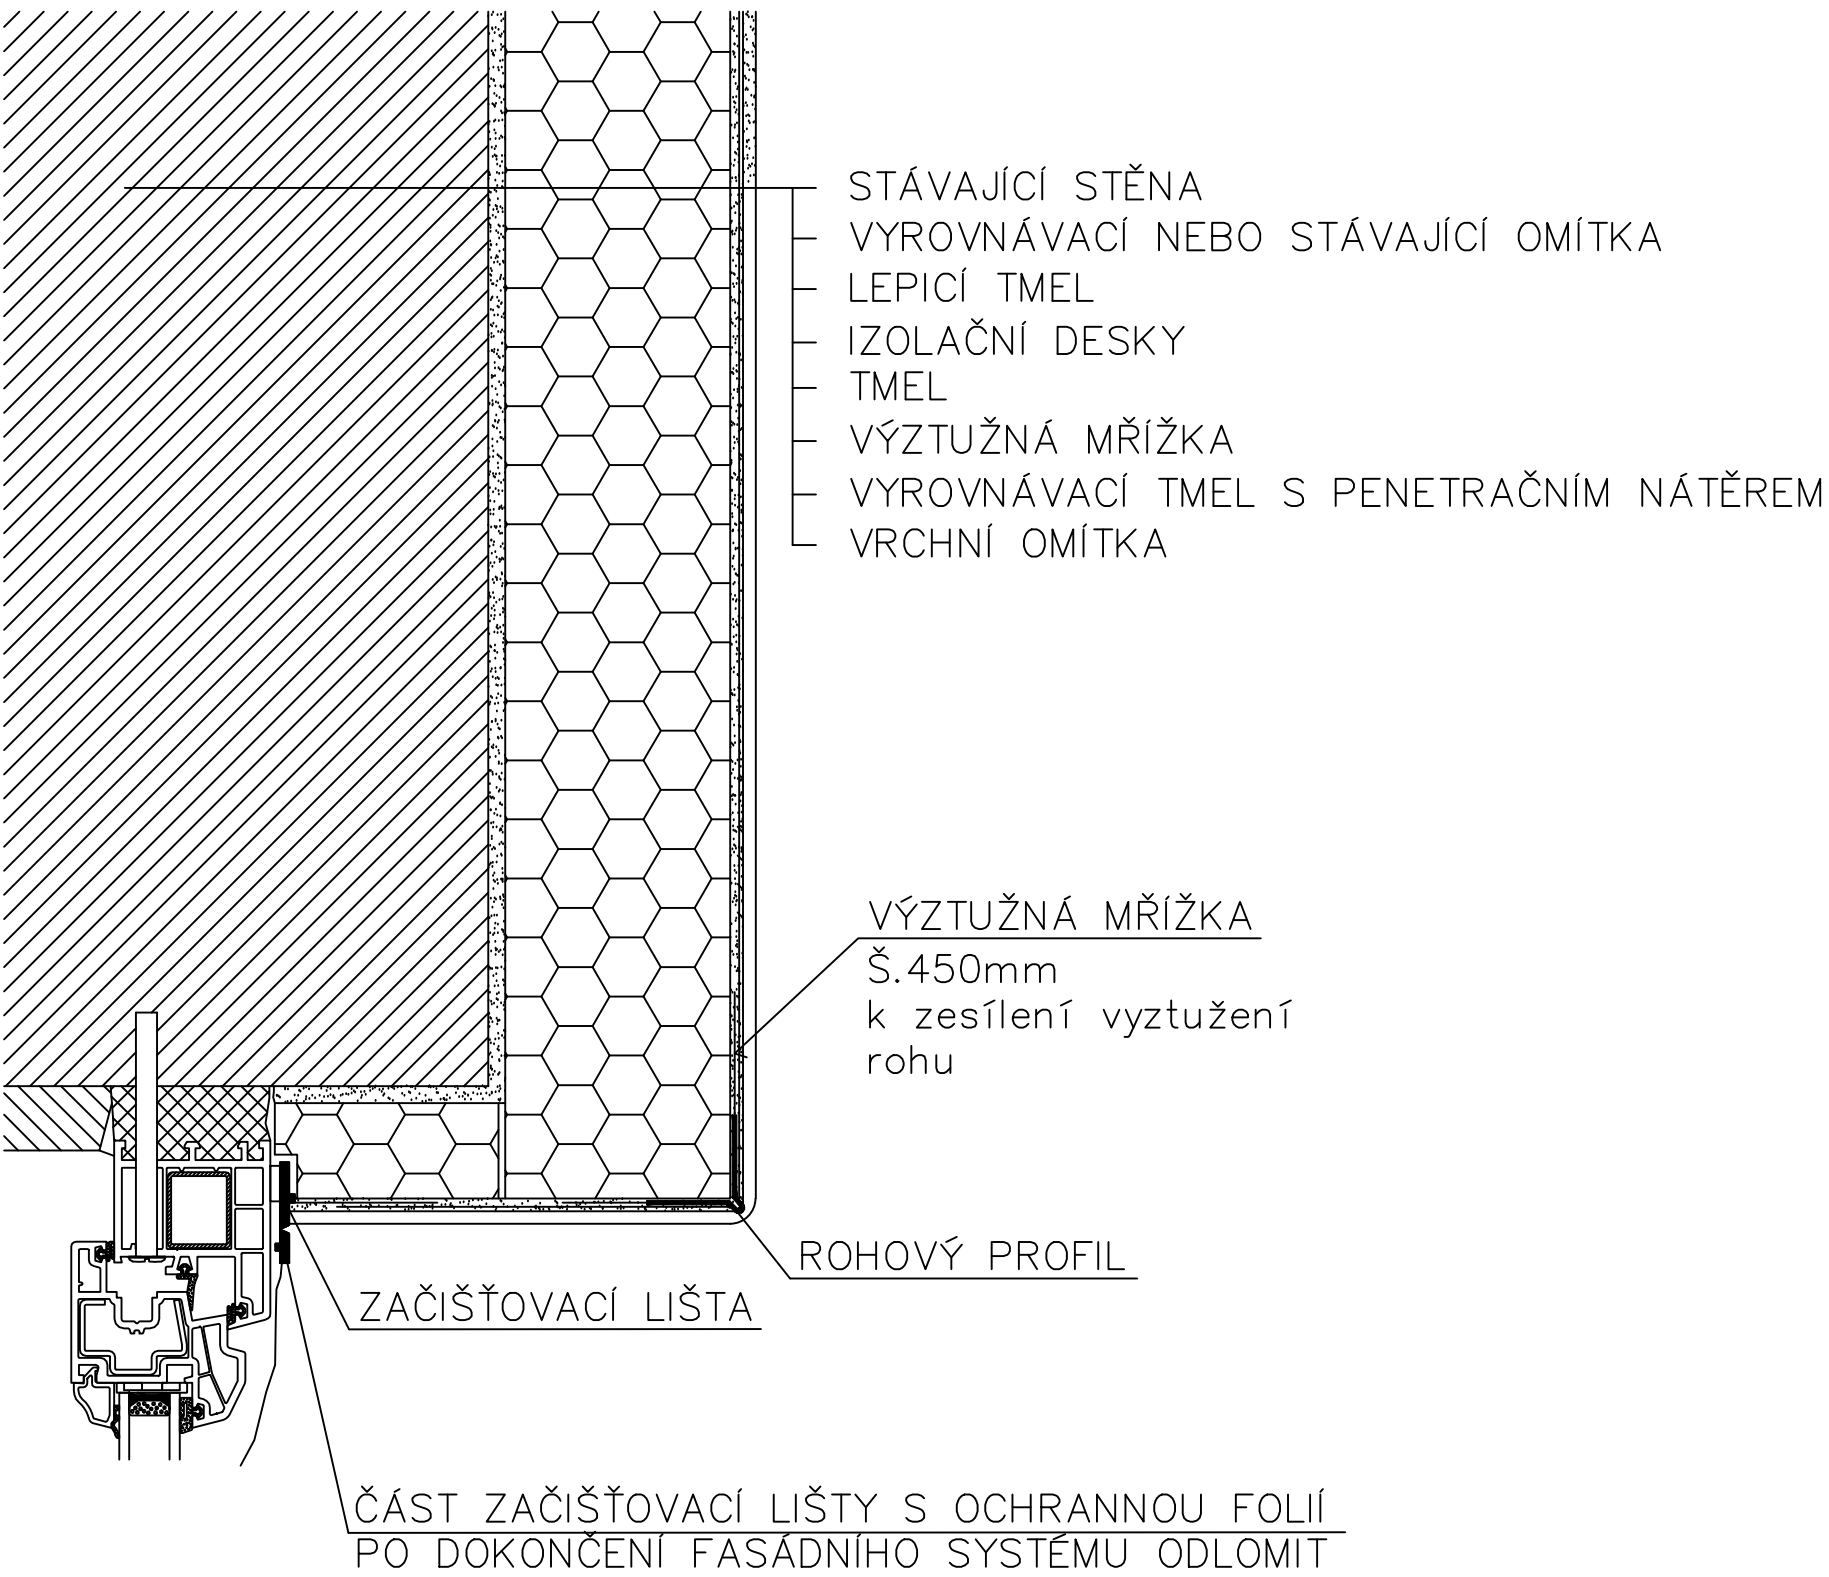

VED.PROJEKTU	PROJEKTANT		KONTROLOVAL	<b>Projekt</b> PROJEKTY STAVEB mob:731015992 HORSKÁ 825/15, 40501, DĚČÍN 2	
	Ing.M.Bezděková		Václav Kortus	FORMÁT	2 A4
INVESTOR	Statutární město Děčín			DATUM	10/2024
MÍSTO STAVBY	st.p.č.723/1 k.ú. Podmokly			ÚČEL	DPS
OBJEKT DDM, Teplická 344/38, Děčín IV – Podmokly				MĚŘÍTKO	
ZATEPLENÍ, ÚPRAVY PODKROVÍ				Č. ZAKÁZKY	726/23
A VENKOVNÍCH PROSTOR–dokončení PD				Č. ARCHIVNÍ	726/23
DETAIL ZATEPLENÍ II				ČÍSLO KOPIE	ČÍSLO VÝKRESU
NADPRAŽÍ, OSTĚNÍ OKNA,U OKEN.RÁMU					30–b