



POHLED

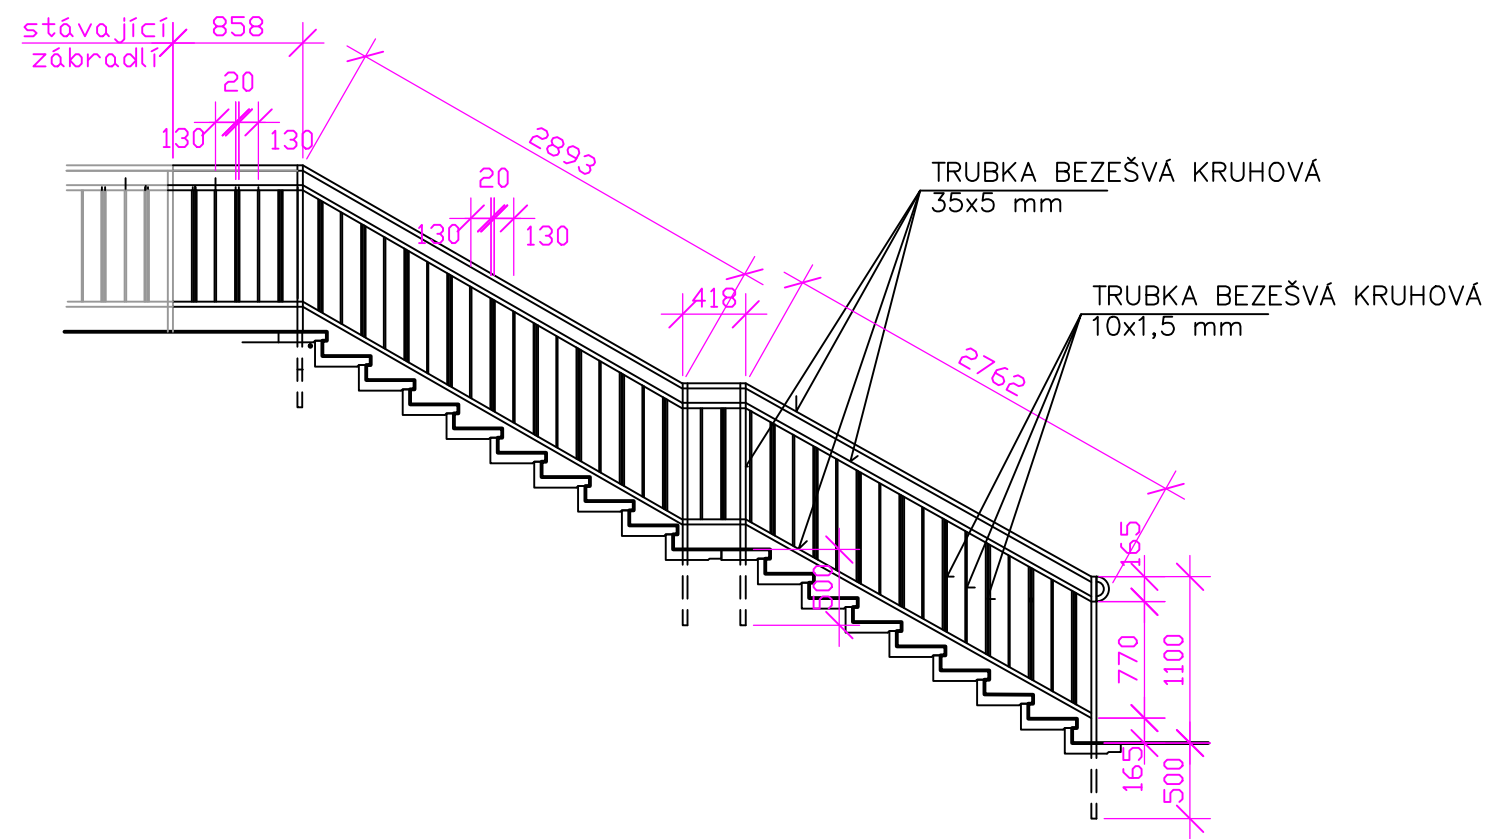

PŮDORYS

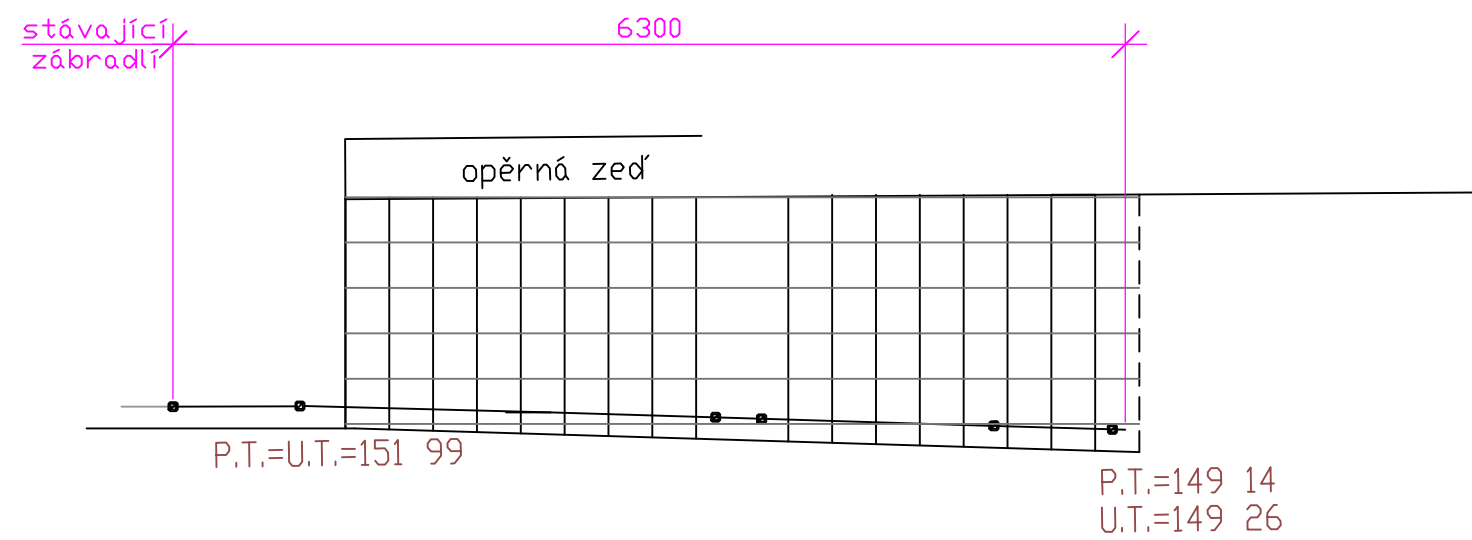

- POZNÁMKA
- ZÁBRADLÍ BUDE SHODNÉ SE STÁVAJÍCÍM ZÁBRADLÍM.
 - NÁTĚR 1 X základní, 2 x kovářská čerň
 - PROFILY nosné BEZEŠVÉ TRUBKY KRUHOVÉ 35x5 mm
 - PROFILY výplňové BEZEŠVÉ TRUBKY KRUHOVÉ 10x1,5 mm
 - KOTVIT NA CHEMICKOU KOTVU DO BETONU

PŘED VÝROBOU PŘEMĚŘIT

VED.PROJEKTU	PROJEKTANT		KONTROLOVAL	<div>Projekt</div> <div>PROJEKTY STAVEB</div> <div>tel.:412 532 582</div> <div>HORSKÁ 625/15, 40501, DĚČÍN 2</div>	
	Ing.M.Bezděková		Václav Kortus		
INVESTOR	Statutární město Děčín			FORMÁT	2 A4
MÍSTO STAVBY	st.p.č.723/1 k.ú. Podmokly			DATUM	10/2024
OBJEKT DDM, Teplická 344/38, Děčín IV – Podmokly ZATEPLENÍ, ÚPRAVY PODKROVÍ A VENKOVNÍCH PROSTOR				ÚČEL	DPS
				MĚŘÍTKO	1 : 50
				Č. ZAKÁZKY	726/23
				Č. ARCHIVNÍ	726/23
				ČÍSLO KOPIE	ČÍSLO VÝKRESU
VENKOVNÍ ÚPRAVY – ZÁBRADLÍ					37