
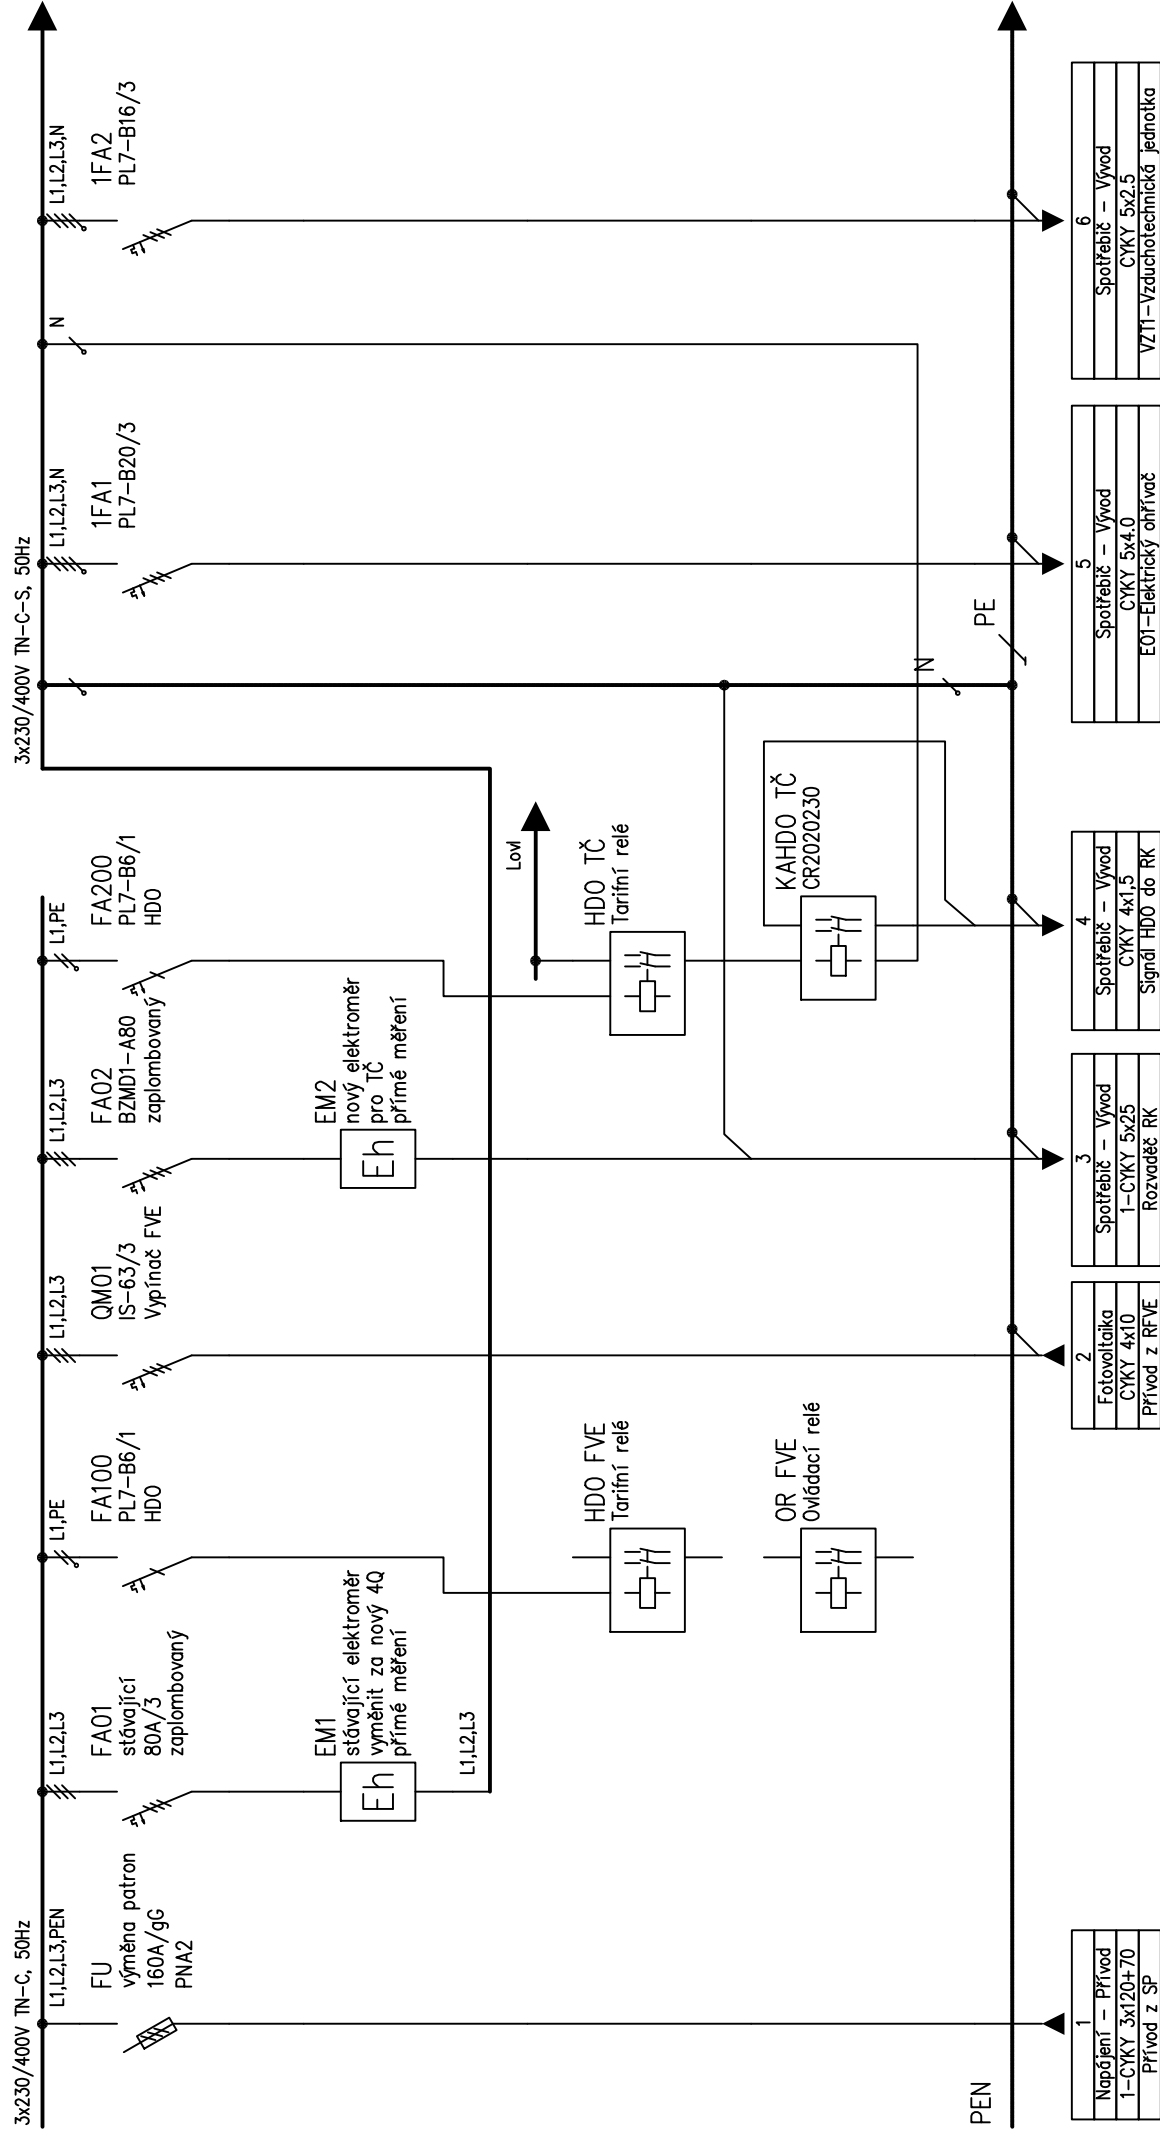


Zodpovědný projektant:		Ing. Jiří Štolba			
Vypracoval:		David Lipčák			
Schválil:		Ing. Pavel Koníř			
Místo:	Děčín		Kraj:	Ústecký	
Stavebník: Statutární město Děčín st. p. č. 723/1, k.ú. Podmokly				Zakázkové číslo:	Z2024010
				Stupeň:	DSP + DPS
Akce: <b>OBJEKT DDM, Teplická 344/38, Děčín IV - Podmokly</b> <b>Zateplení, úpravy podkroví a venkovních prostor - dokončení PD</b>				Datum:	06/2024
				Formát:	210x297
Název: <b>Zařízení silnoprůdné elektrotechniky</b> <b>Úprava rozvaděče RH</b>				Měřítko:	Číslo výkresu:
				-:-	<b>D.1.4.2.07</b>



Poznámka:

Zpracoval:

Datum:

Soupor:

Rozváděč:

Úprava hlavního rozvaděče

## Projekt:

Číslo: Z2024010

ORJEKT DDM. Teplická 344/38. Děčín IV – Podmokly. DSP + DPS.

David Lipčák, Projektování elektrických zařízení, info@acdprojekt.cz

04.06.2024


#### D.1.4.2.07

RH

Úprava hlavního rozvaděče

Projekt: Zateplení, úpravy podkroví a venkovních prostor ? dokončení PD


Číslo: Z2024010

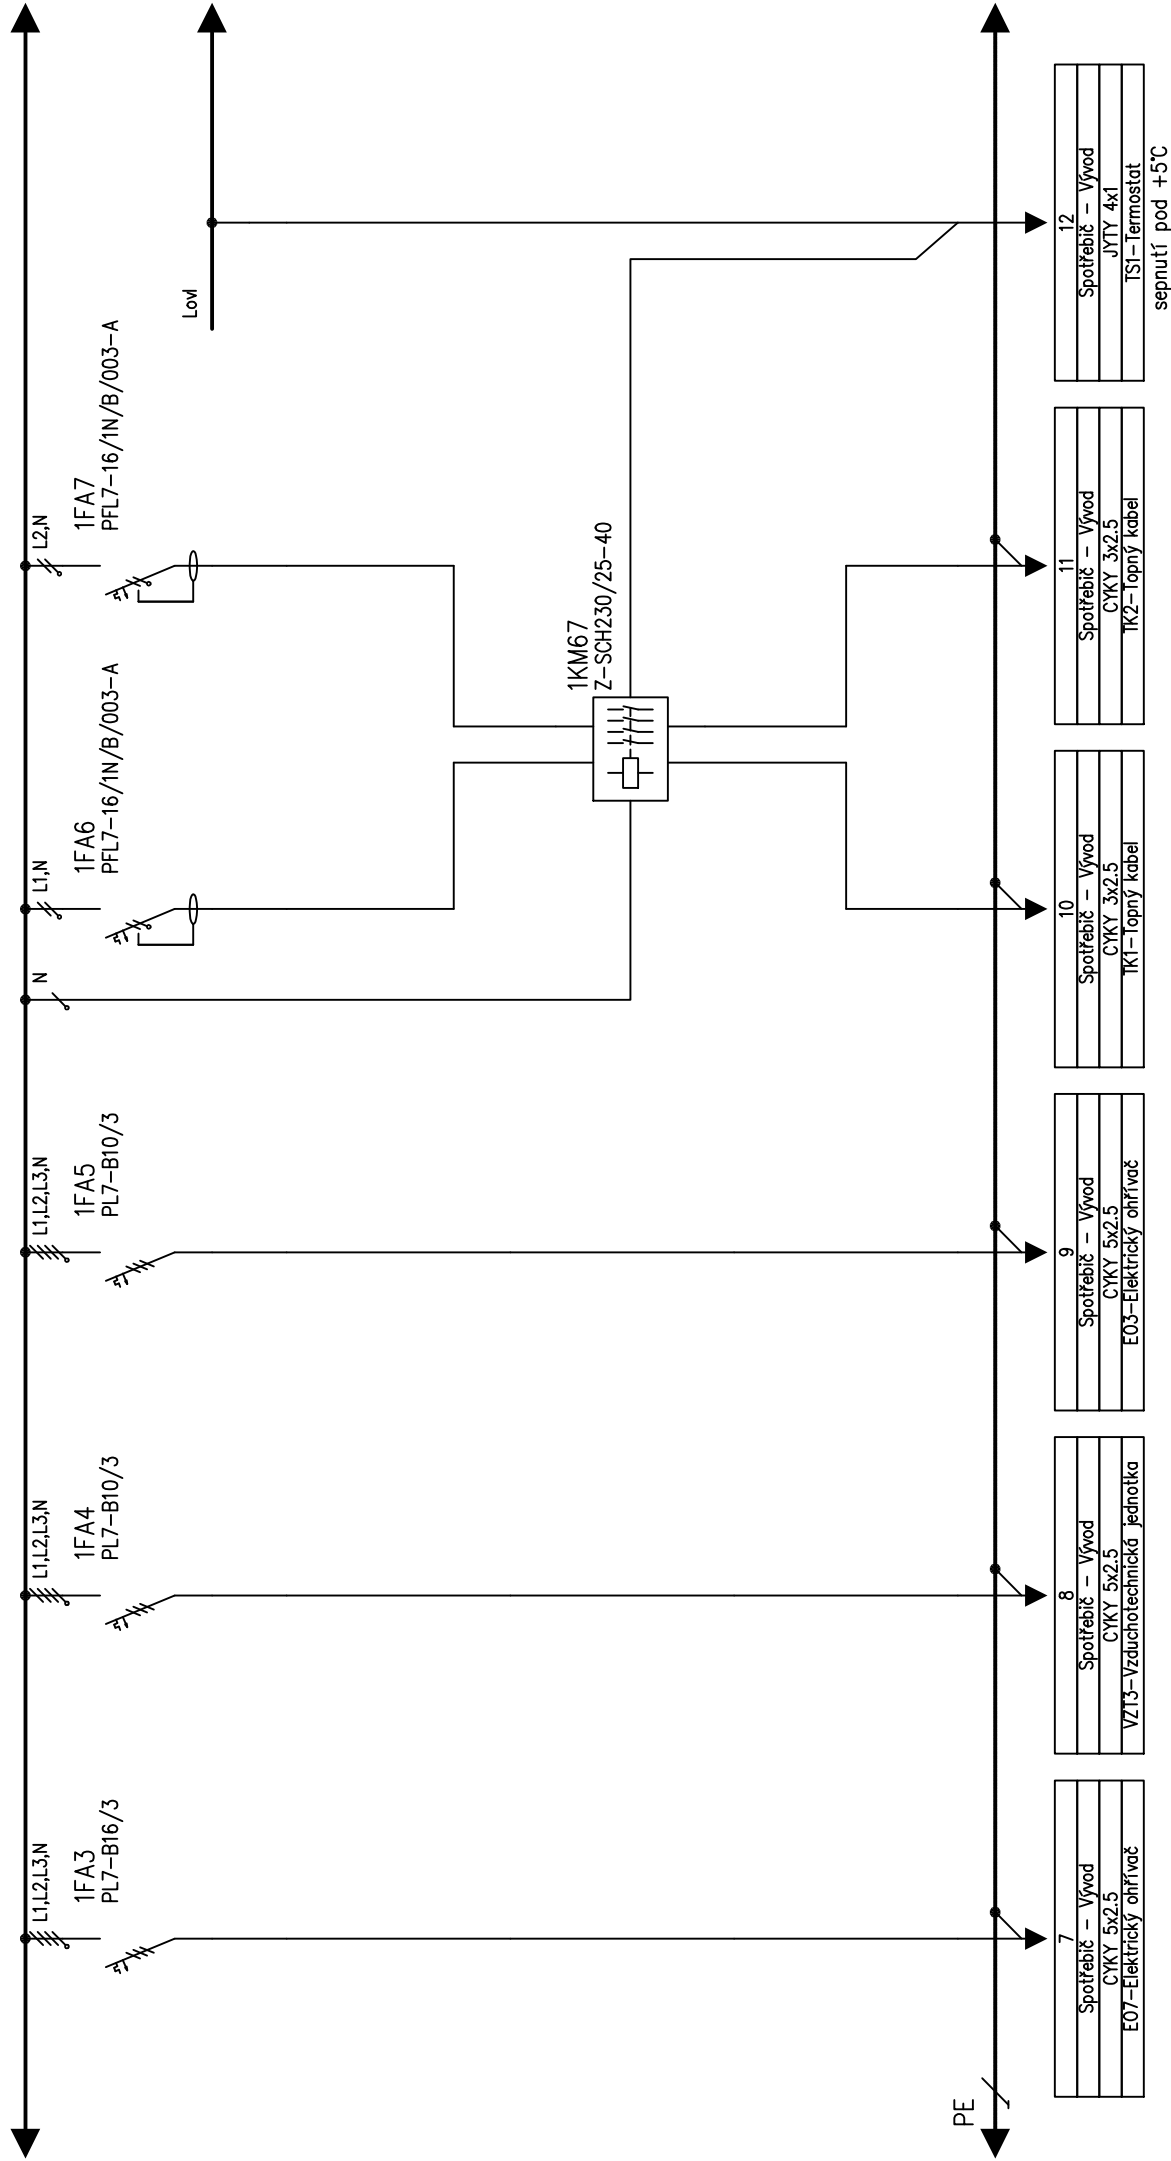

Poznámka: OBJEKT DDM, Teplická 344/38, Děčín IV – Podmokly, DSP + DPS  
Zpracoval: David Lipčák, Projektování elektrických zařízení, info@acdprojekt.cz  
Datum: 04.06.2024  
Soubor: D.1.4.2.07


Rozváděč: RH  
Úprava hlavního rozvaděče

Projekt: Zateplení, úpravy podkroví a venkovních prostor ? dokončení PD  
Číslo: Z2024010

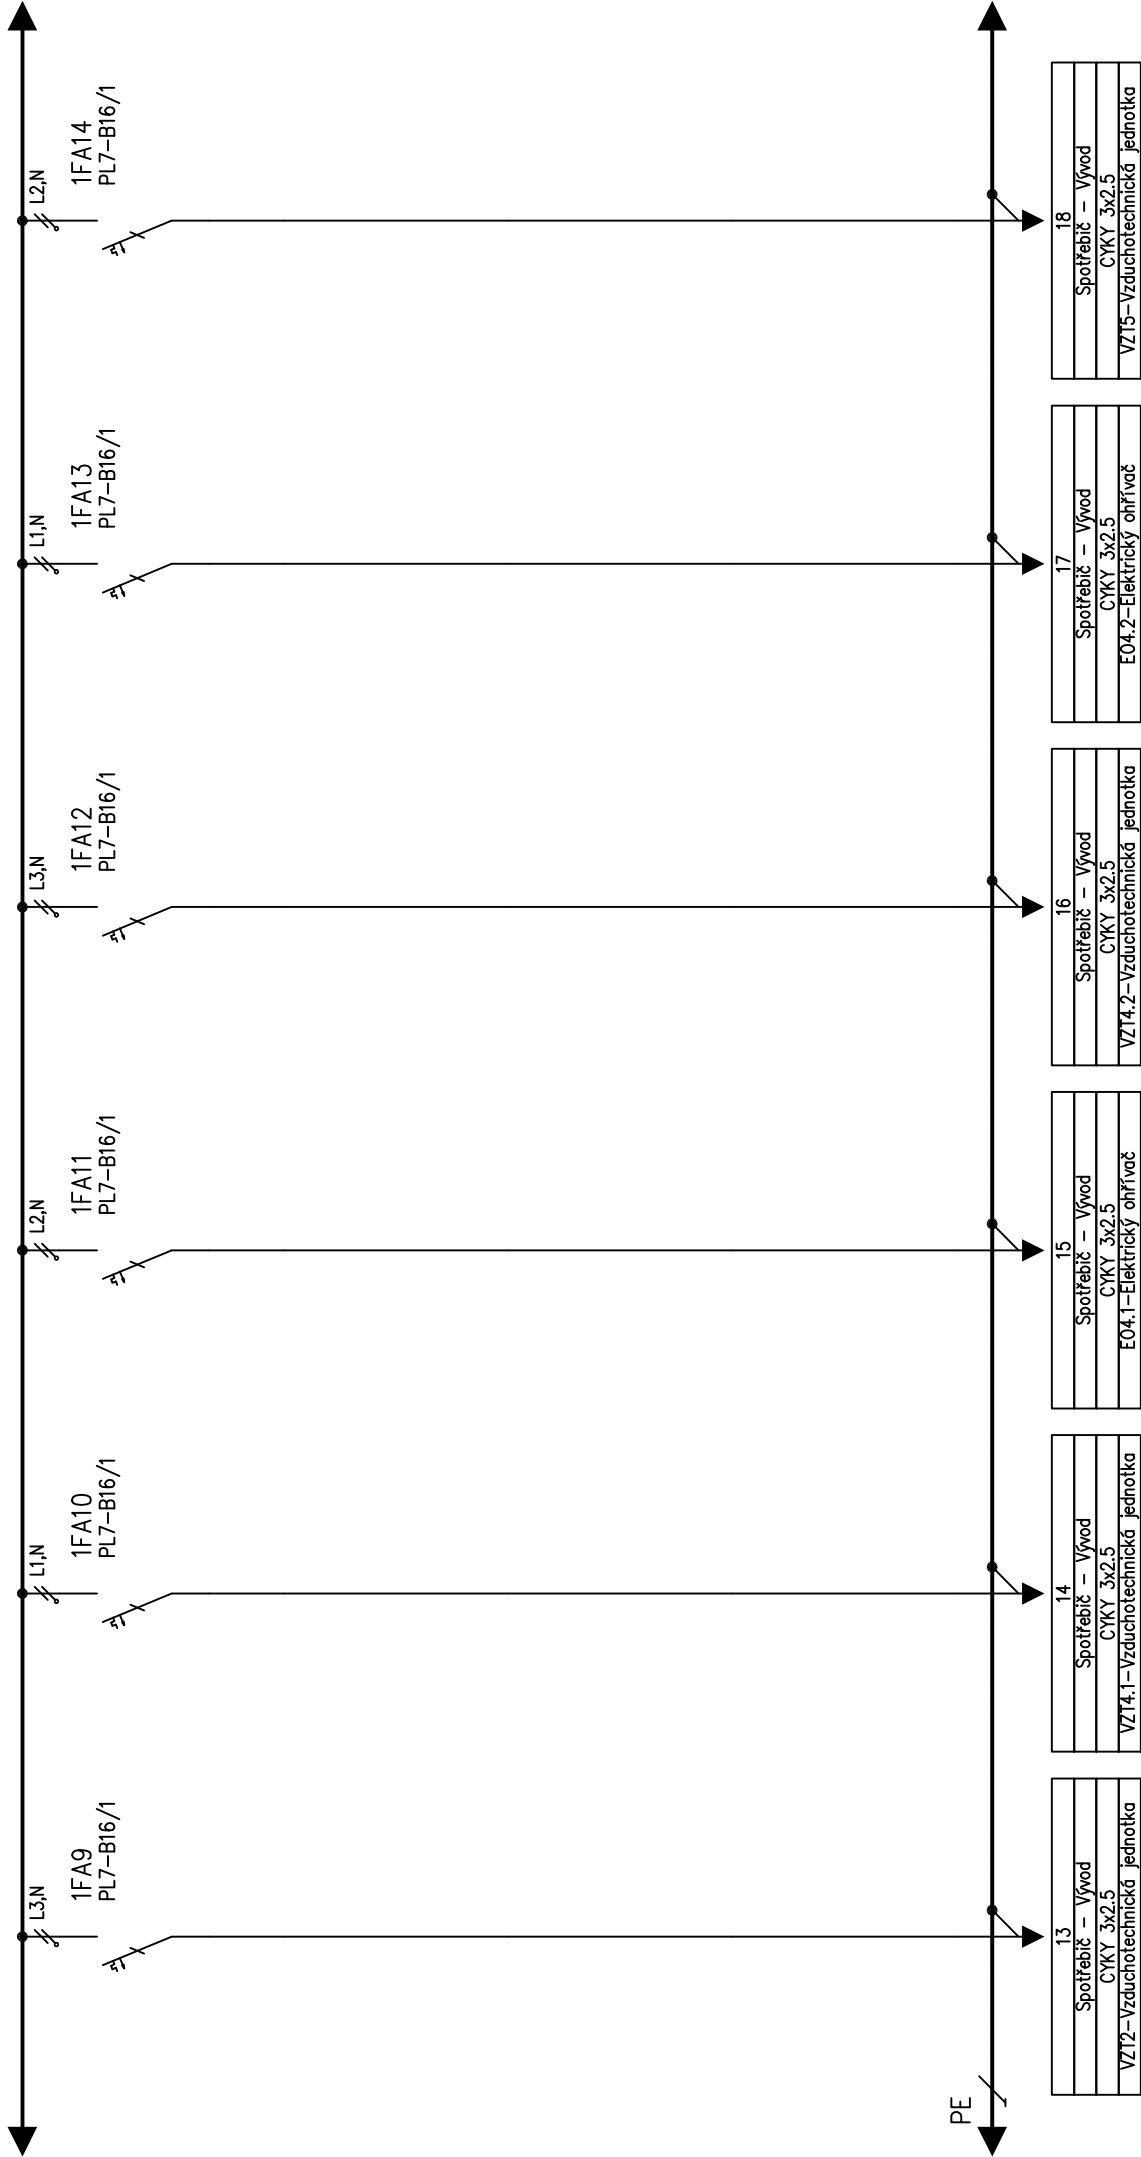


Poznámka: OBJEKT DDM, Teplická 344/38, Děčín IV – Podmokly, DSP + DPS  
Zpracoval: David Lipčák, Projektování elektrických zařízení, info@acdprojekt.cz  
Datum: 04.06.2024  
Soubor: D.1.4.2.07

Rozváděč: RH  
Úprava hlavního rozvaděče  
Projekt: Zateplení, úpravy podkroví a venkovních prostor ? dokončení PD  
Číslo: Z2024010

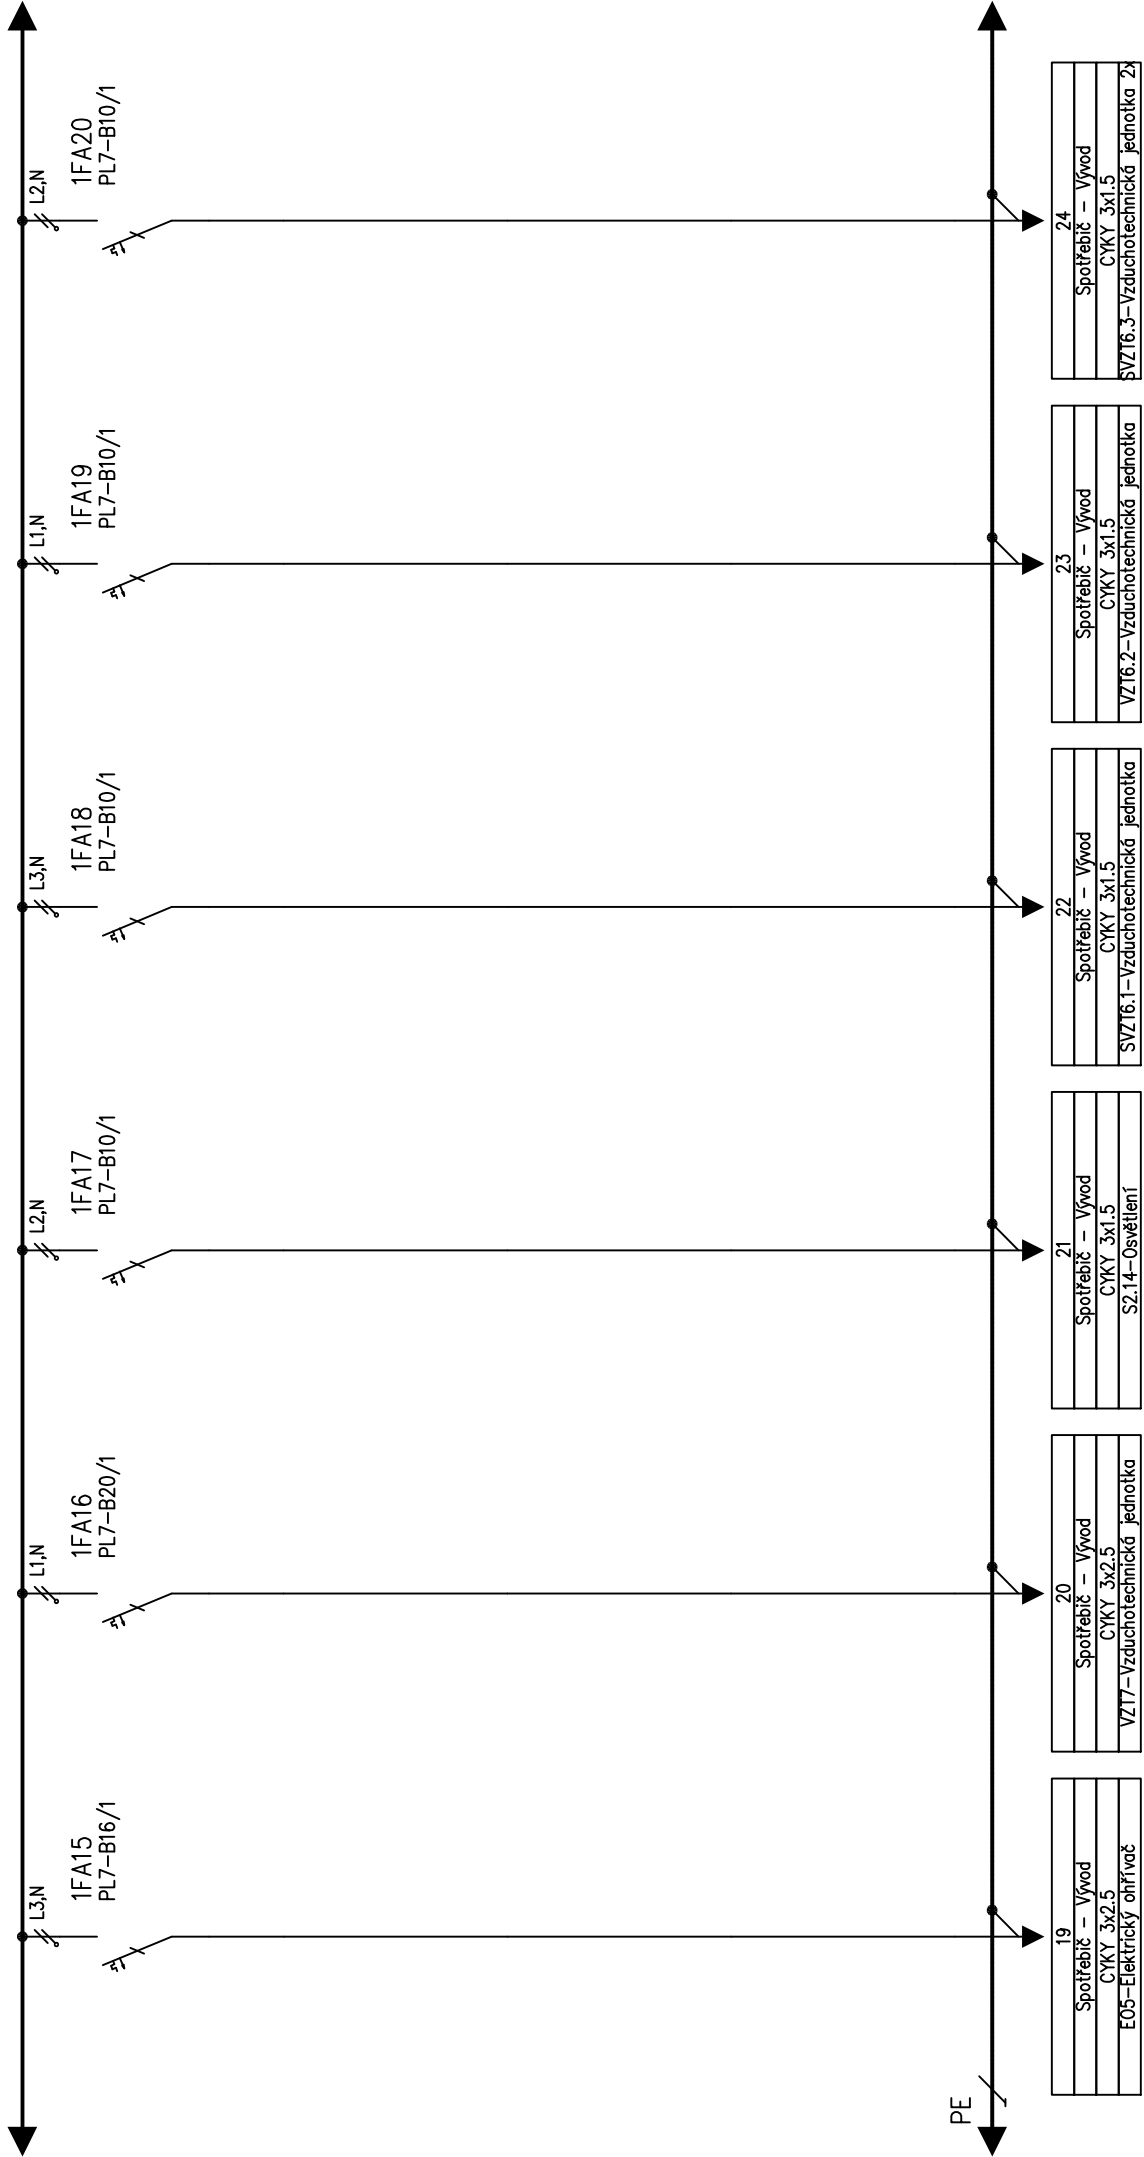

Poznámka: OBJEKT DDM, Teplická 344/38, Děčín IV – Podmokly, DSP + DPS  
Zpracoval: David Lipčák, Projektování elektrických zařízení, info@acdprojekt.cz  
Datum: 04.06.2024  
Soubor: D.1.4.2.07

Rozváděč: RH  
Úprava hlavního rozvaděče  
Projekt: Zateplení, úpravy podkroví a venkovních prostor ? dokončení PD  
Číslo: Z2024010

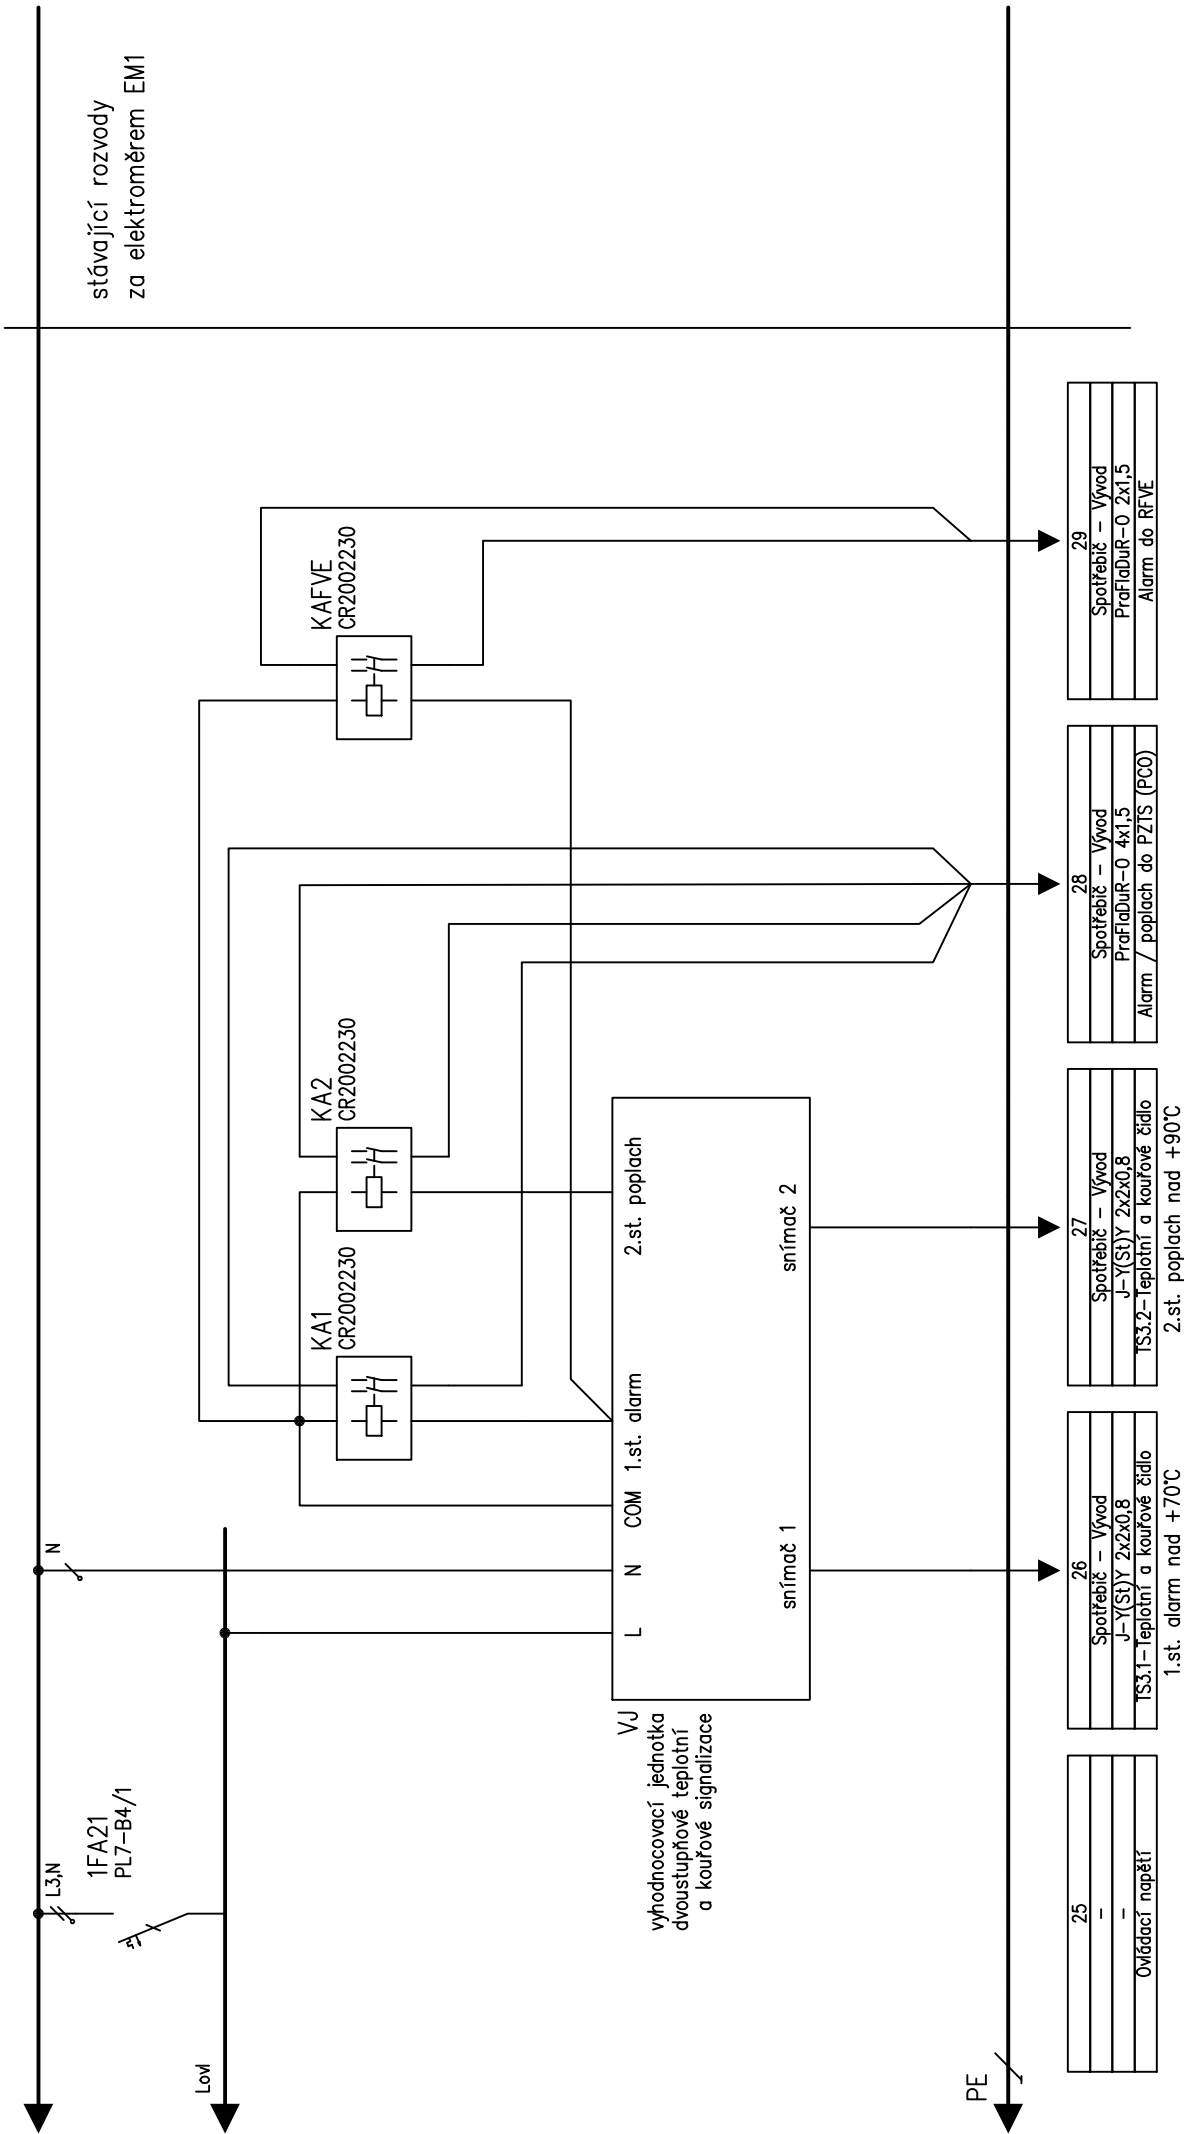

stávající rozvody  
za elektroměrem EM1

Poznámka: OBJEKT DDM, Teplická 344/38, Děčín IV – Podmokly, DSP + DPS  
Zpracoval: David Lipčák, Projektování elektrických zařízení, info@acdprojekt.cz  
Datum: 04.06.2024  
Soubor: D.1.4.2.07  
Rozváděč: RH  
Úprava hlavního rozvaděče  
Projekt: Zateplení, úpravy podkroví a venkovních prostor ? dokončení PD  
Číslo: Z2024010