




ŘEZ 4 – 4

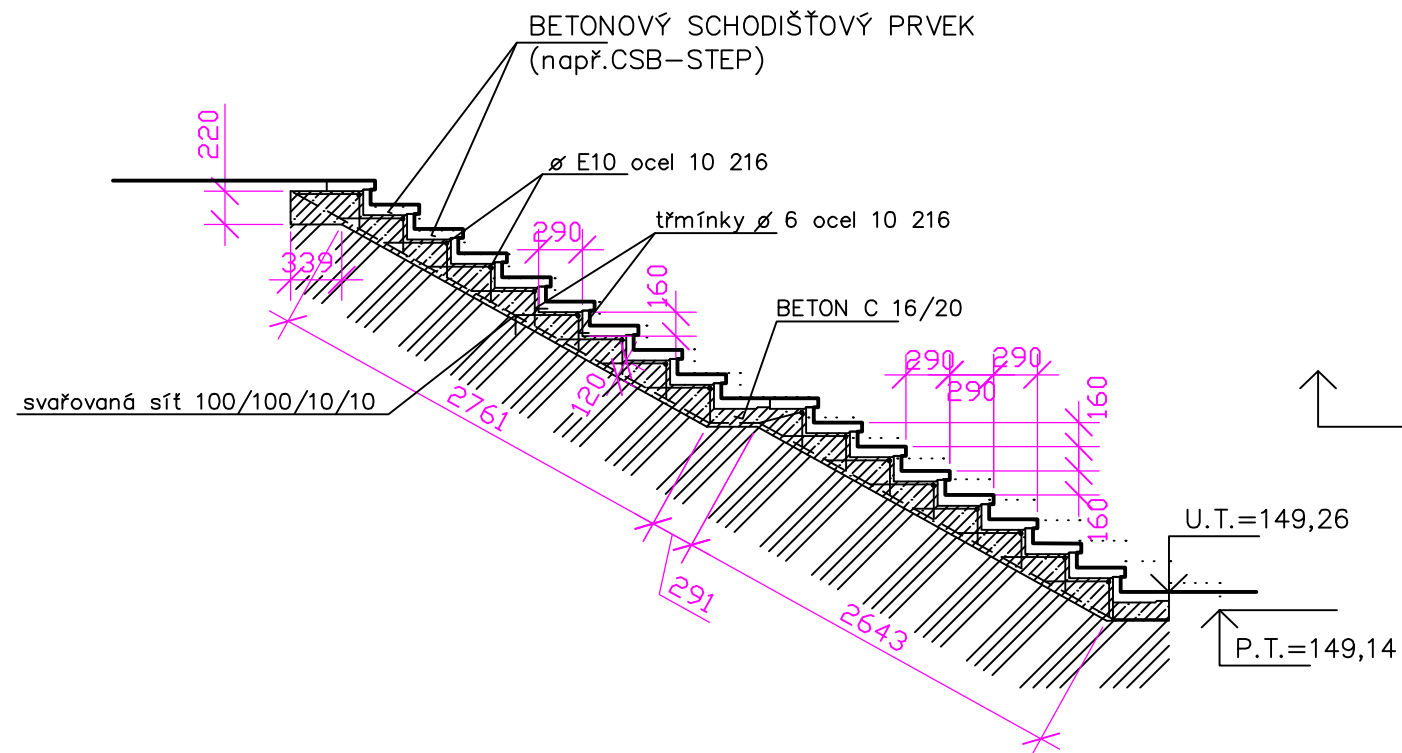

## PUDORYS

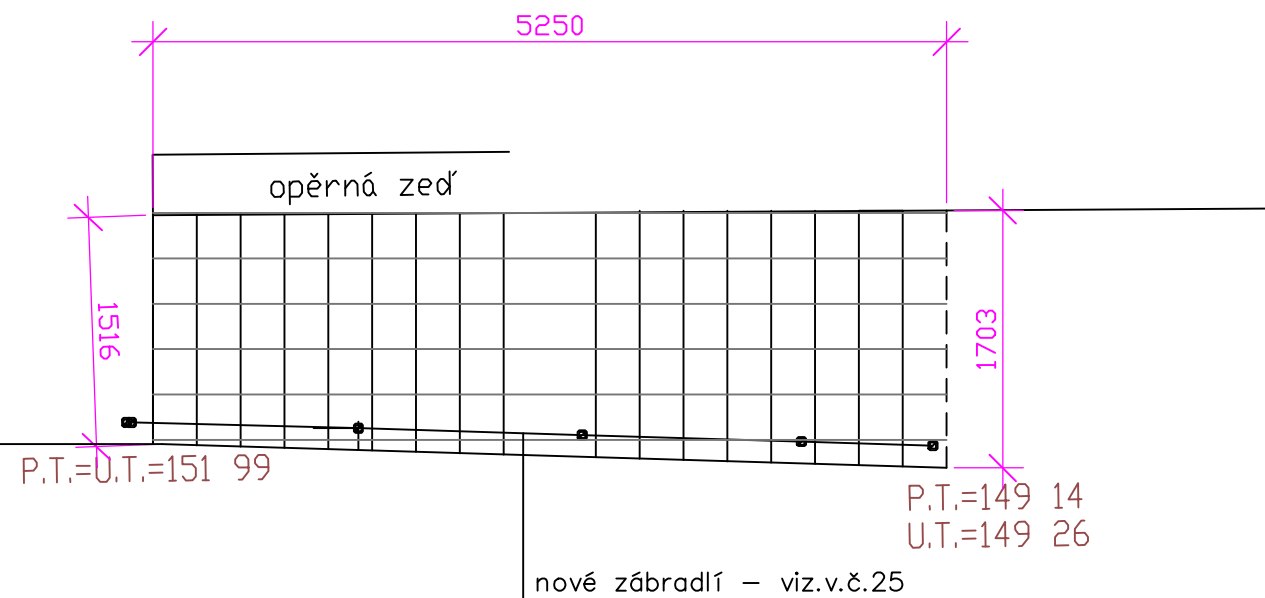

# BETONOVÝ SCHODIŠŤOVÝ PRVEK

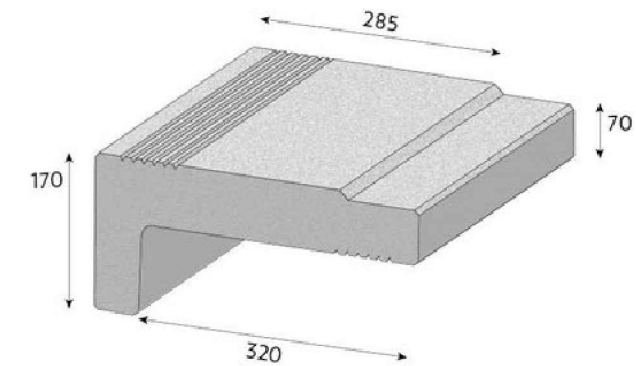

VED.PROJEKTU	PROJEKTANT	KONTROLOVAL	<div> <div>Projekt</div> <div>PROJEKT STAVEB</div> <div>tel.: 412 532 582</div> <div>HORSKÁ 625/15, 40501, DĚČÍN 2</div> </div>	
	Ing.M.Bezděčková	Václav Kortus		
INVESTOR	Statutární město Děčín		FORMÁT	2 A4
MÍSTO STAVBY	st.p.č.723/1 k.ú. Podmokly		DATUM	10/2024
<b>OBJEKT DDM, Teplická 344/38, Děčín IV – Podmokly</b> <b>ZATEPLENÍ, ÚPRAVY PODKROVÍ</b> <b>A VENKOVNÍCH PROSTOR</b>			ÚČEL	DPS
			MĚŘÍTKO	1 : 50
			Č. ZAKÁZKY	726/23
			Č. ARCHIVNÍ	726/23
			ČÍSLO KOPIE	ČÍSLO VÝKRESU
VENKOVNÍ ÚPRAVY – ŘEZ 4 – 4				36