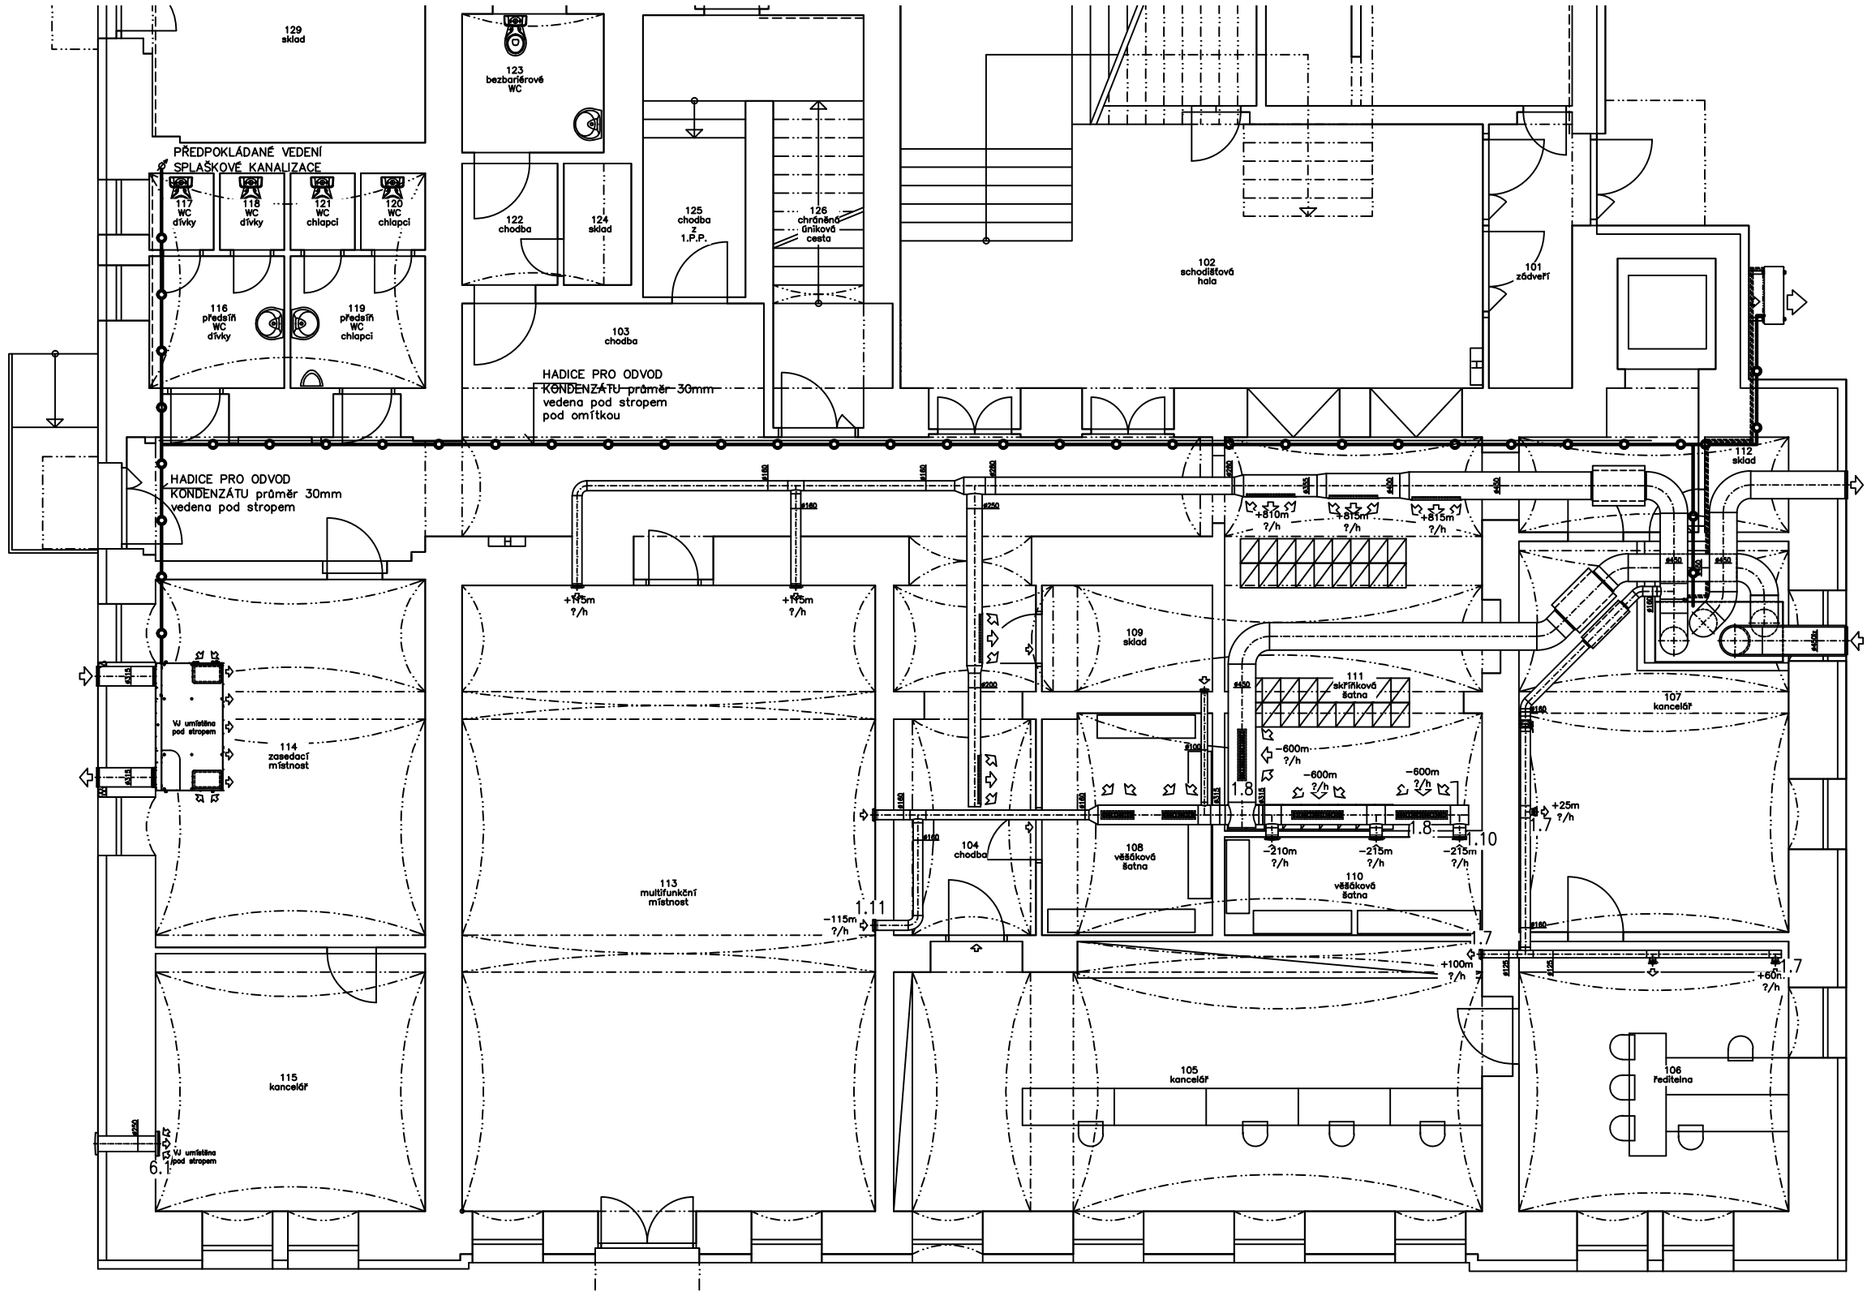

VED.PROJEKTU	PROJEKTANT		KONTROLOVAL
	Ing.M.Bezděková		Václav Kortus

Projekt
PROJEKTY STAVEB
mob.: 731 015 992
HORSKÁ 625/15, 40501, DĚČÍN 2

INVESTOR	Statutární město Děčín
MÍSTO STAVBY	st.p.č.723/1 k.ú. Podmokly

OBJEKT DDM, Teplická 344/38, Děčín IV – Podmokly
ZATEPLENÍ, ÚPRAVY PODKROVÍ
A VENKOVNÍCH PROSTOR–dokončení PD

ZTI–odvod kondenzátu
1.nadzemní podlaží

FORMÁT	2 A4
DATUM	4/2024
ÚČEL	DSP
MĚŘÍTKO	1 : 100
Č. ZAKÁZKY	726/23
Č. ARCHIVNÍ	726/23
ČÍSLO KOPIE	ČÍSLO VÝKRESU: 1