


PŮDORYS 2.N.P.

STÁVAJÍCÍ OPĚRNÁ ZEĎ

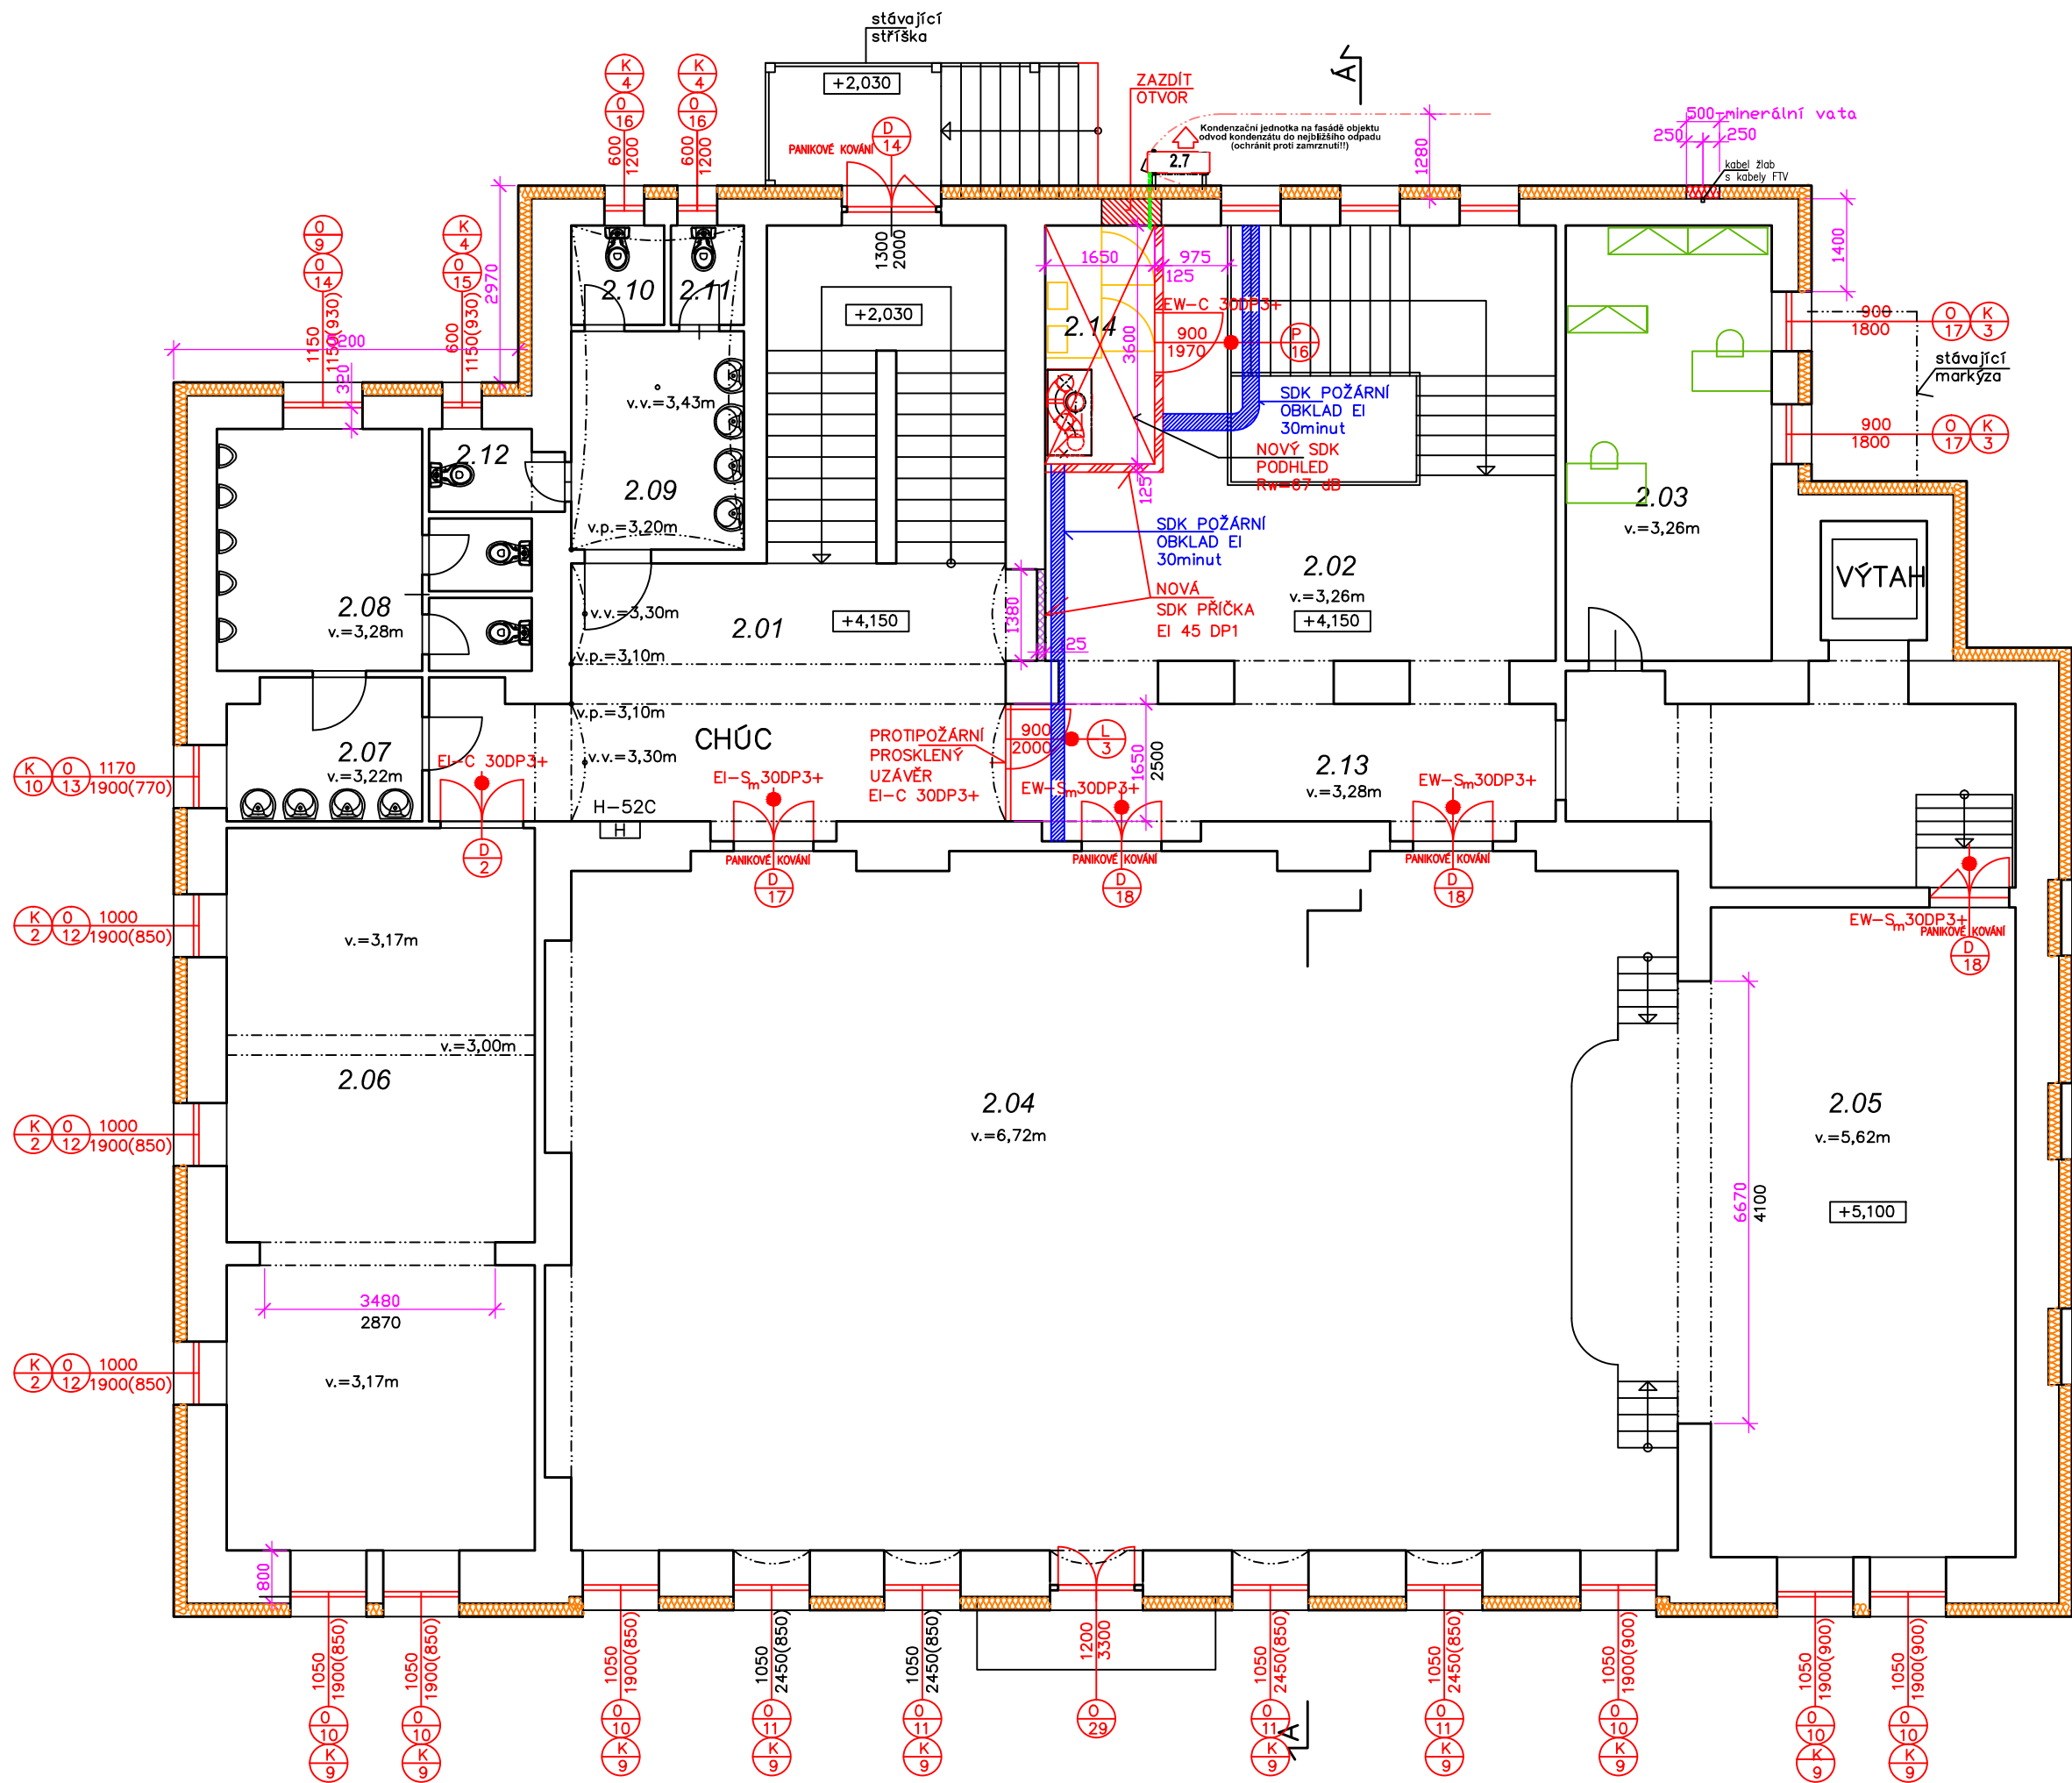

LEGENDA MÍSTNOSTÍ

číslo místn.	účel místnosti	plocha (m²)
2.01	CHRAŇENÁ ÚNIK.CESTA	49,00
2.02	SCHODIŠŤOVÁ HALA	52,30
2.03	KANCELÁŘ	20,50
2.04	VELKÝ SÁL	175,00
2.05	JEVIŠTĚ	45,00
2.06	MATEŘSKÉ CENTRUM	50,30
2.07	PŘEDSÍŇ WC chlapci	6,20
2.08	WC chlapci	13,00
2.09	PŘEDSÍŇ WC dívky	8,60
2.10	WC dívky	2,10
2.11	WC dívky	1,60
2.12	WC dívky	2,40
2.13	CHODBA	32,00
2.14	STROJ VZT sálu+jeviště	6,00

LEGENDA MARERIÁLU

- STÁVAJÍCÍ CIHELNÉ ZDIVO
- SDK PŘÍČKA tl.12,5 mm – EI 45 DP1 :profily CW+Uw 100, desky 1 x protipožární (DF) 12,5 mm + 60 mm min.vaty
- DOZDÍVKY Z CIHELNÉHO ZDIVA
- SDK PŘÍČKA tl.125 mm, Rw=61dB, opláštěn 2x12,5 desky DIAMANT, CW a UW profily 75 + 60 mm min.vaty
- ZATEPLOVACÍ SYSTÉM NA BÁZI ŠEDÉHO POLYSTYRENU tl.200mm zateplení ostění, nadpraží, parapetů – 30 mm
- MINERÁLNÍ VATA
- POŽÁRNÍ UZÁVĚR
- POŽÁRNĚ NEBEZPEČNÝ PROSTOR

NOVÝ SDK PODHLED – m.č.2.14 – Rw=67 dB : montážní profil CD s přímým závěsem+min. vata 40mm (dutina 60 mm), SDK deska 1x12,5mm DIAMANT

ZMĚNA STAVBY PŘED DOKONČENÍM

VED.PROJEKTU	PROJEKTANT	KONTROLOVAL	Projekt PROJEKTY STAVEB 161-412 532 582 HORSKÁ 625/15, 40501, DĚČÍN 2	
	Ing.M.Bezděková	Václav Kortus		
INVESTOR	Statutární město Děčín		FORMÁT	3 A4
MÍSTO STAVBY	st.p.č.723/1 k.ú. Podmokly		DATUM	2/2024
OBJEKT DDM, Teplická 344/38, Děčín IV – Podmokly			ÚČEL	DSP
ZATEPLENÍ, ÚPRAVY PODKROVÍ			MĚŘÍTKO	1 : 100
A VENKOVNÍCH PROSTOR–dokončení PD			Č. ZAKÁZKY	726/23
			Č. ARCHIVNÍ	726/23
PŮDORYS 2.N.P.			ČÍSLO KOPIE	ČÍSLO VÝKRESU
				3