



Pohled zadní

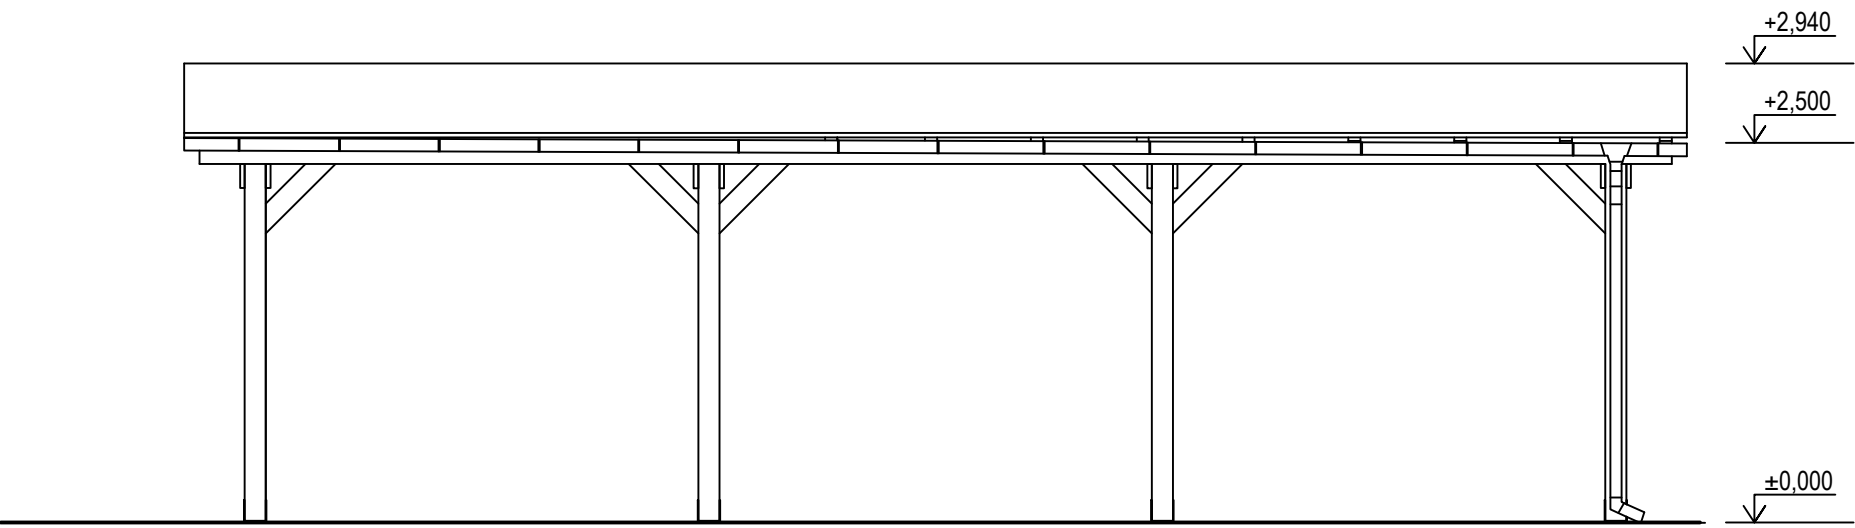

Pohled boční levý

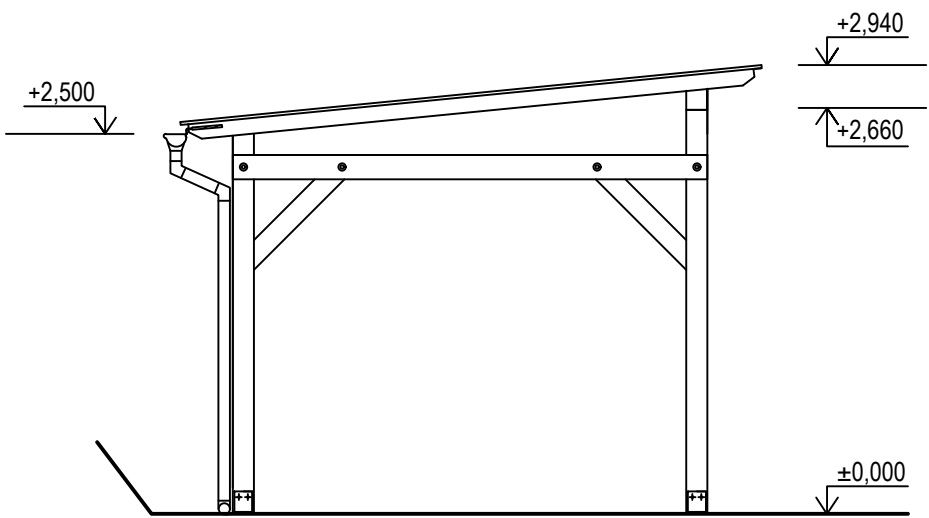

POZNÁMKA:
Podle Zákona 183/2006 Sb., § 153 odst. 1 bude před započítím zemních prací zajištěno vytyčení tras technické infrastruktury, zejména energetických a komunikačních vedení, vodovodní, plynovodní a stokové sítě, případně jiné překážky. Na stavbě se mohou vyskytovat sítě ve správě investora a jiných správců.

Projektant	Vypracoval	Kontroloval	Vladimír Vidai	
Vladimír Vidai	Ing. Vojtěch Vidai	Vladimír Vidai	Březiny 185, Děčín XXVII	
			Telefon: +420 607 947 223	
Investor	Statutární město Děčín		E-mail: vlada.vidai@volny.cz	
Místo stavby	p. č. 945/2, k. ú. Děčín - Staré Město, Děčín		Datum	06/2025
Modernizace Městského útulku Děčín SO 05 - Altán			Formát / Měřítko	A3/1:50
			Stupeň PD	DZS
			Č. VÝKRESU:	Č. KOPIE:
Pohledy zadní a boční levý			D1.7	