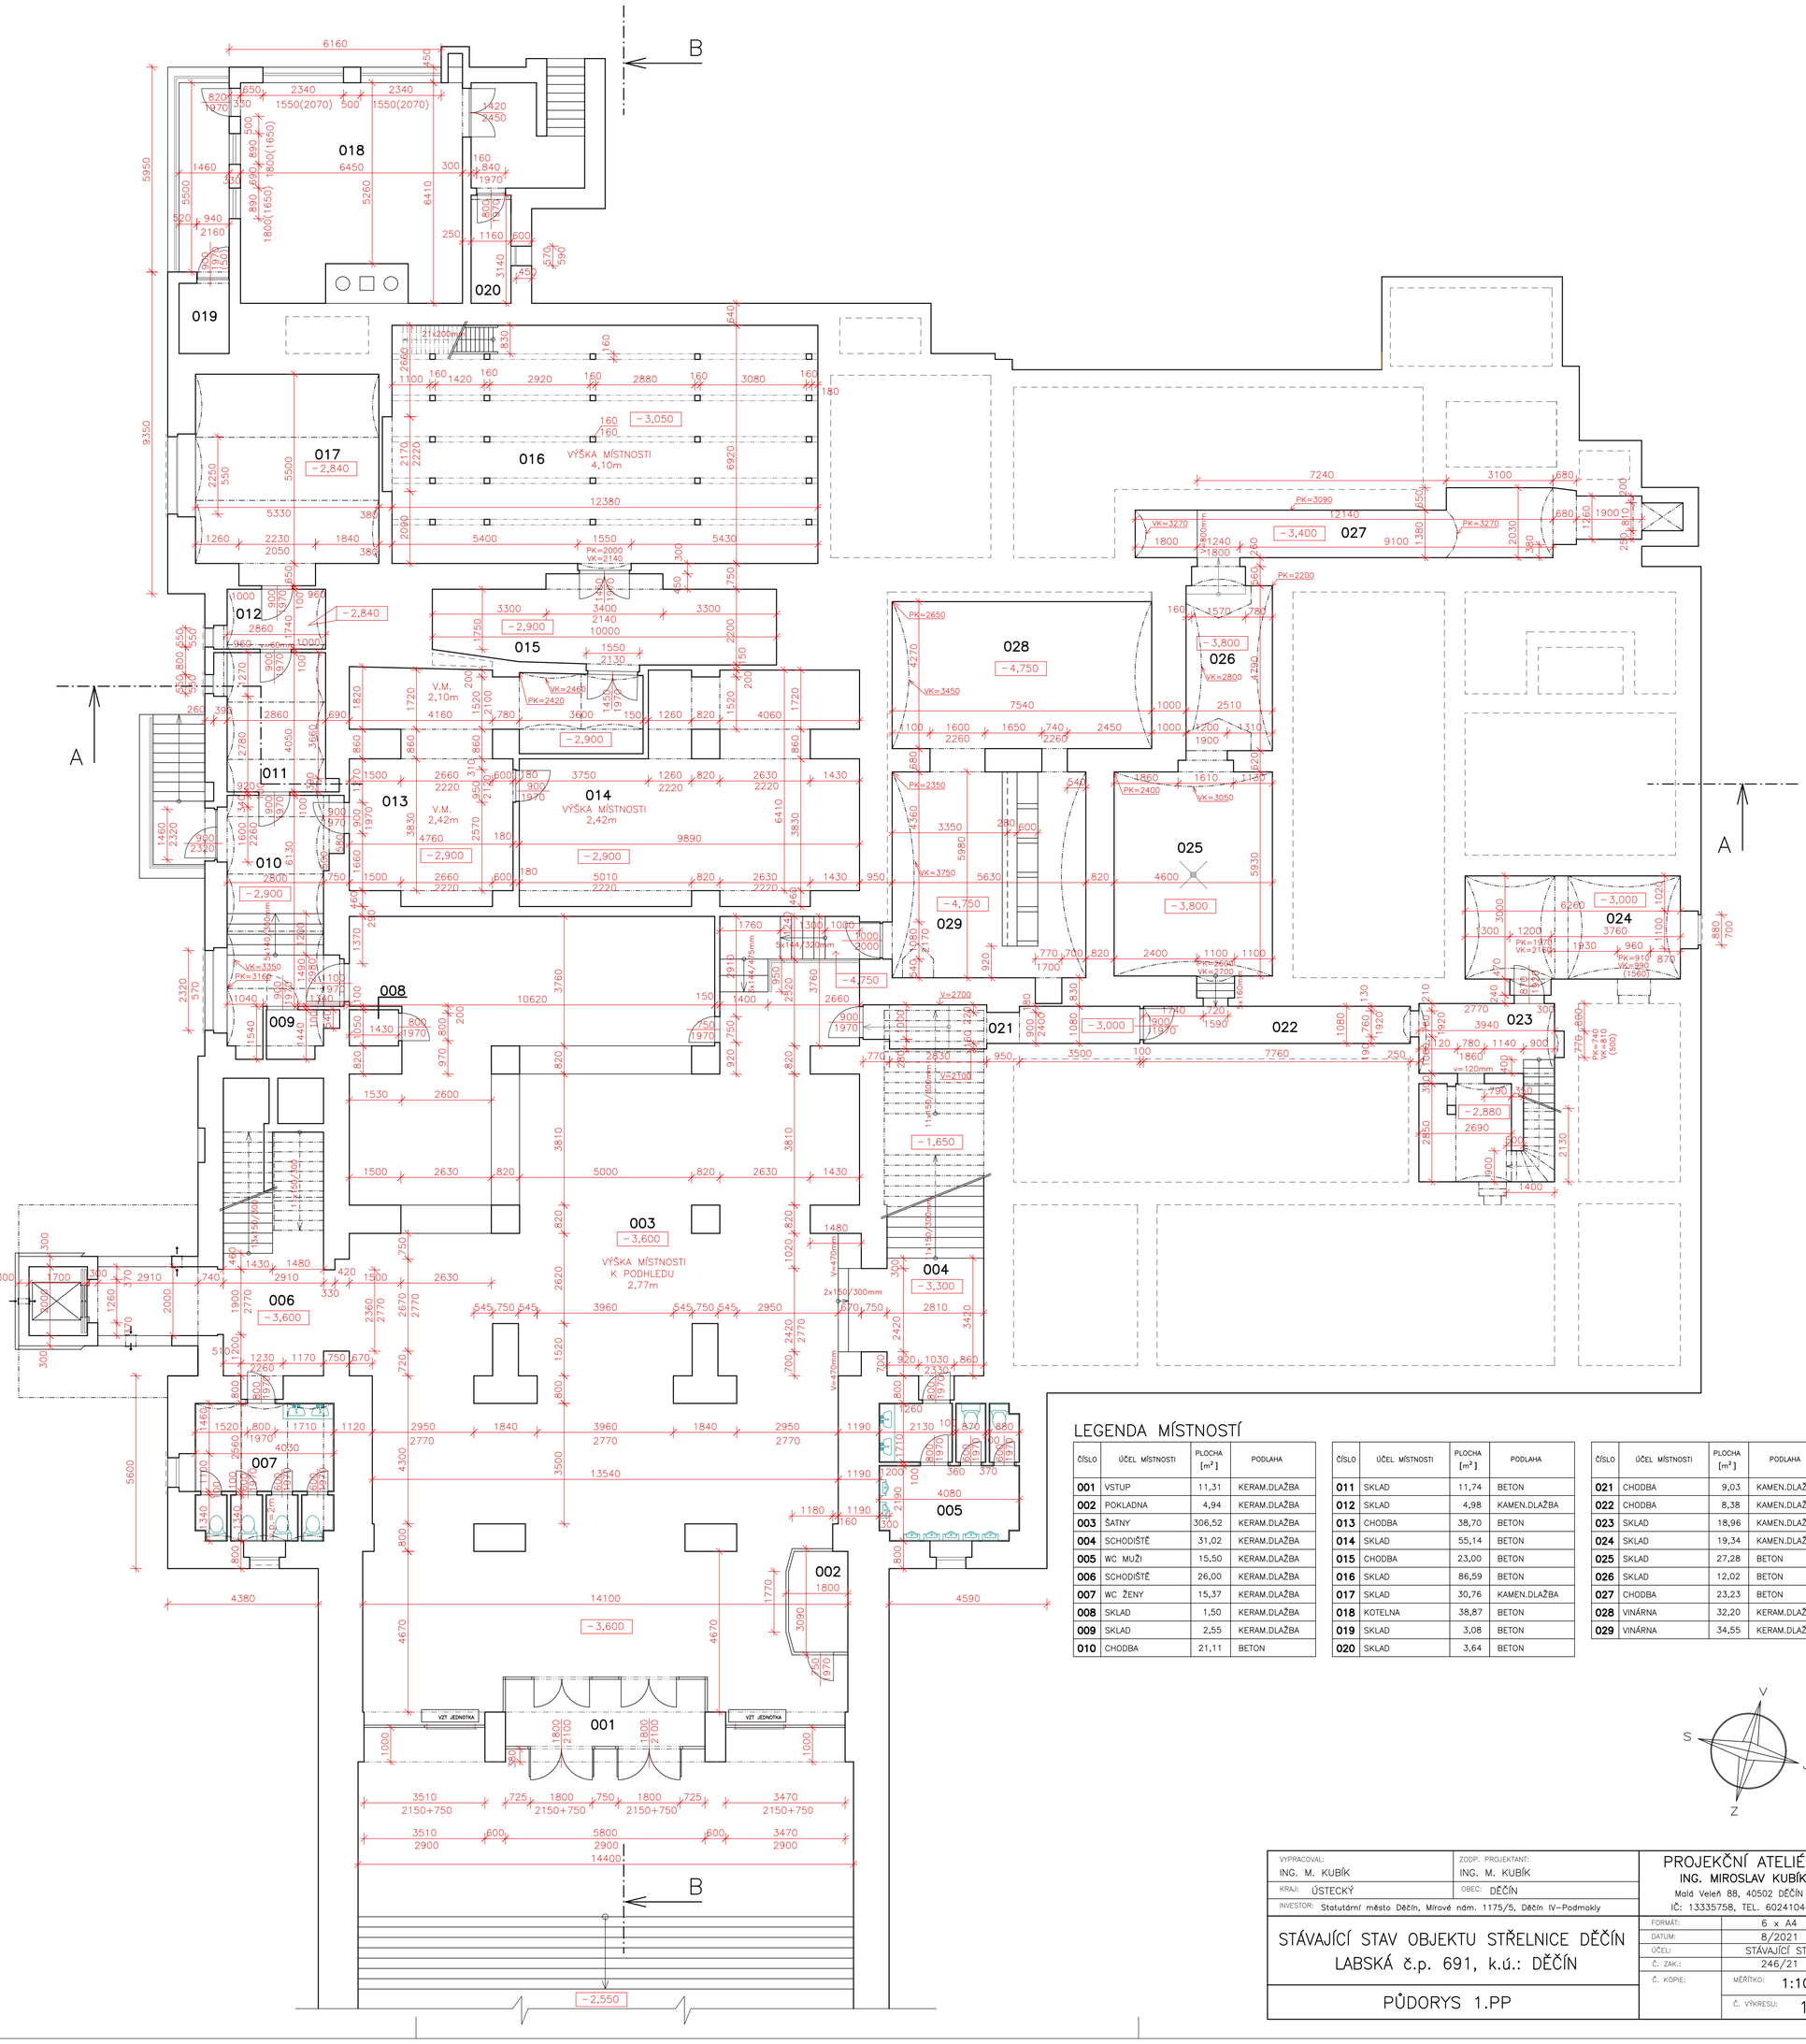

LEGENDA MÍSTNOSTÍ

ČÍSLO	ÚČEL MÍSTNOSTI	PLOCHA [m²]	PODLAHA
001	VSTUP	11,31	KERAM.DLAŽBA
002	POKLADNA	4,94	KERAM.DLAŽBA
003	ŠATNY	306,52	KERAM.DLAŽBA
004	SCHODIŠTĚ	31,02	KERAM.DLAŽBA
005	WC MUŽI	15,50	KERAM.DLAŽBA
006	SCHODIŠTĚ	26,00	KERAM.DLAŽBA
007	WC ŽENY	15,37	KERAM.DLAŽBA
008	SKLAD	1,50	KERAM.DLAŽBA
009	SKLAD	2,55	KERAM.DLAŽBA
010	CHODBA	21,11	BETON

ČÍSLO	ÚČEL MÍSTNOSTI	PLOCHA [m²]	PODLAHA
011	SKLAD	11,74	BETON
012	SKLAD	4,98	KAMEN.DLAŽBA
013	CHODBA	38,70	BETON
014	SKLAD	55,14	BETON
015	CHODBA	23,00	BETON
016	SKLAD	86,59	BETON
017	SKLAD	30,76	KAMEN.DLAŽBA
018	KOTELNA	38,87	BETON
019	SKLAD	3,08	BETON
020	SKLAD	3,64	BETON

ČÍSLO	ÚČEL MÍSTNOSTI	PLOCHA [m²]	PODLAHA
021	CHODBA	9,03	KAMEN.DLAŽBA
022	CHODBA	8,38	KAMEN.DLAŽBA
023	SKLAD	18,96	KAMEN.DLAŽBA
024	SKLAD	19,34	KAMEN.DLAŽBA
025	SKLAD	27,28	BETON
026	SKLAD	12,02	BETON
027	CHODBA	23,23	BETON
028	VINÁRNA	32,20	KERAM.DLAŽBA
029	VINÁRNA	34,55	KERAM.DLAŽBA

V
S
J
Z

VYPRACOVAL: ING. M. KUBÍK	ZODP. PROJEKTANT: ING. M. KUBÍK
KRAJ: ÚSTECKÝ	OBEC: DĚČÍN
INVESTOR: Statutární město Děčín, Mírové nám. 1175/5, Děčín IV–Podmokly	

STÁVAJÍCÍ STAV OBJEKTU STŘELNICE DĚČÍN LABSKÁ č.p. 691, k.ú.: DĚČÍN

PŮDORYS 1.PP

PROJEKČNÍ ATELIÉR
ING. MIROSLAV KUBÍK
Malá Veleň 88, 40502 DĚČÍN II
IČ: 13335758, TEL. 602410465

FORMÁT:	6 x A4
DATUM:	8/2021
ÚČEL:	STÁVAJÍCÍ STAV
Č. ZAK.:	246/21
Č. KOPIE:	
MĚŘÍTKO:	1:100
Č. VÝKRESU:	1