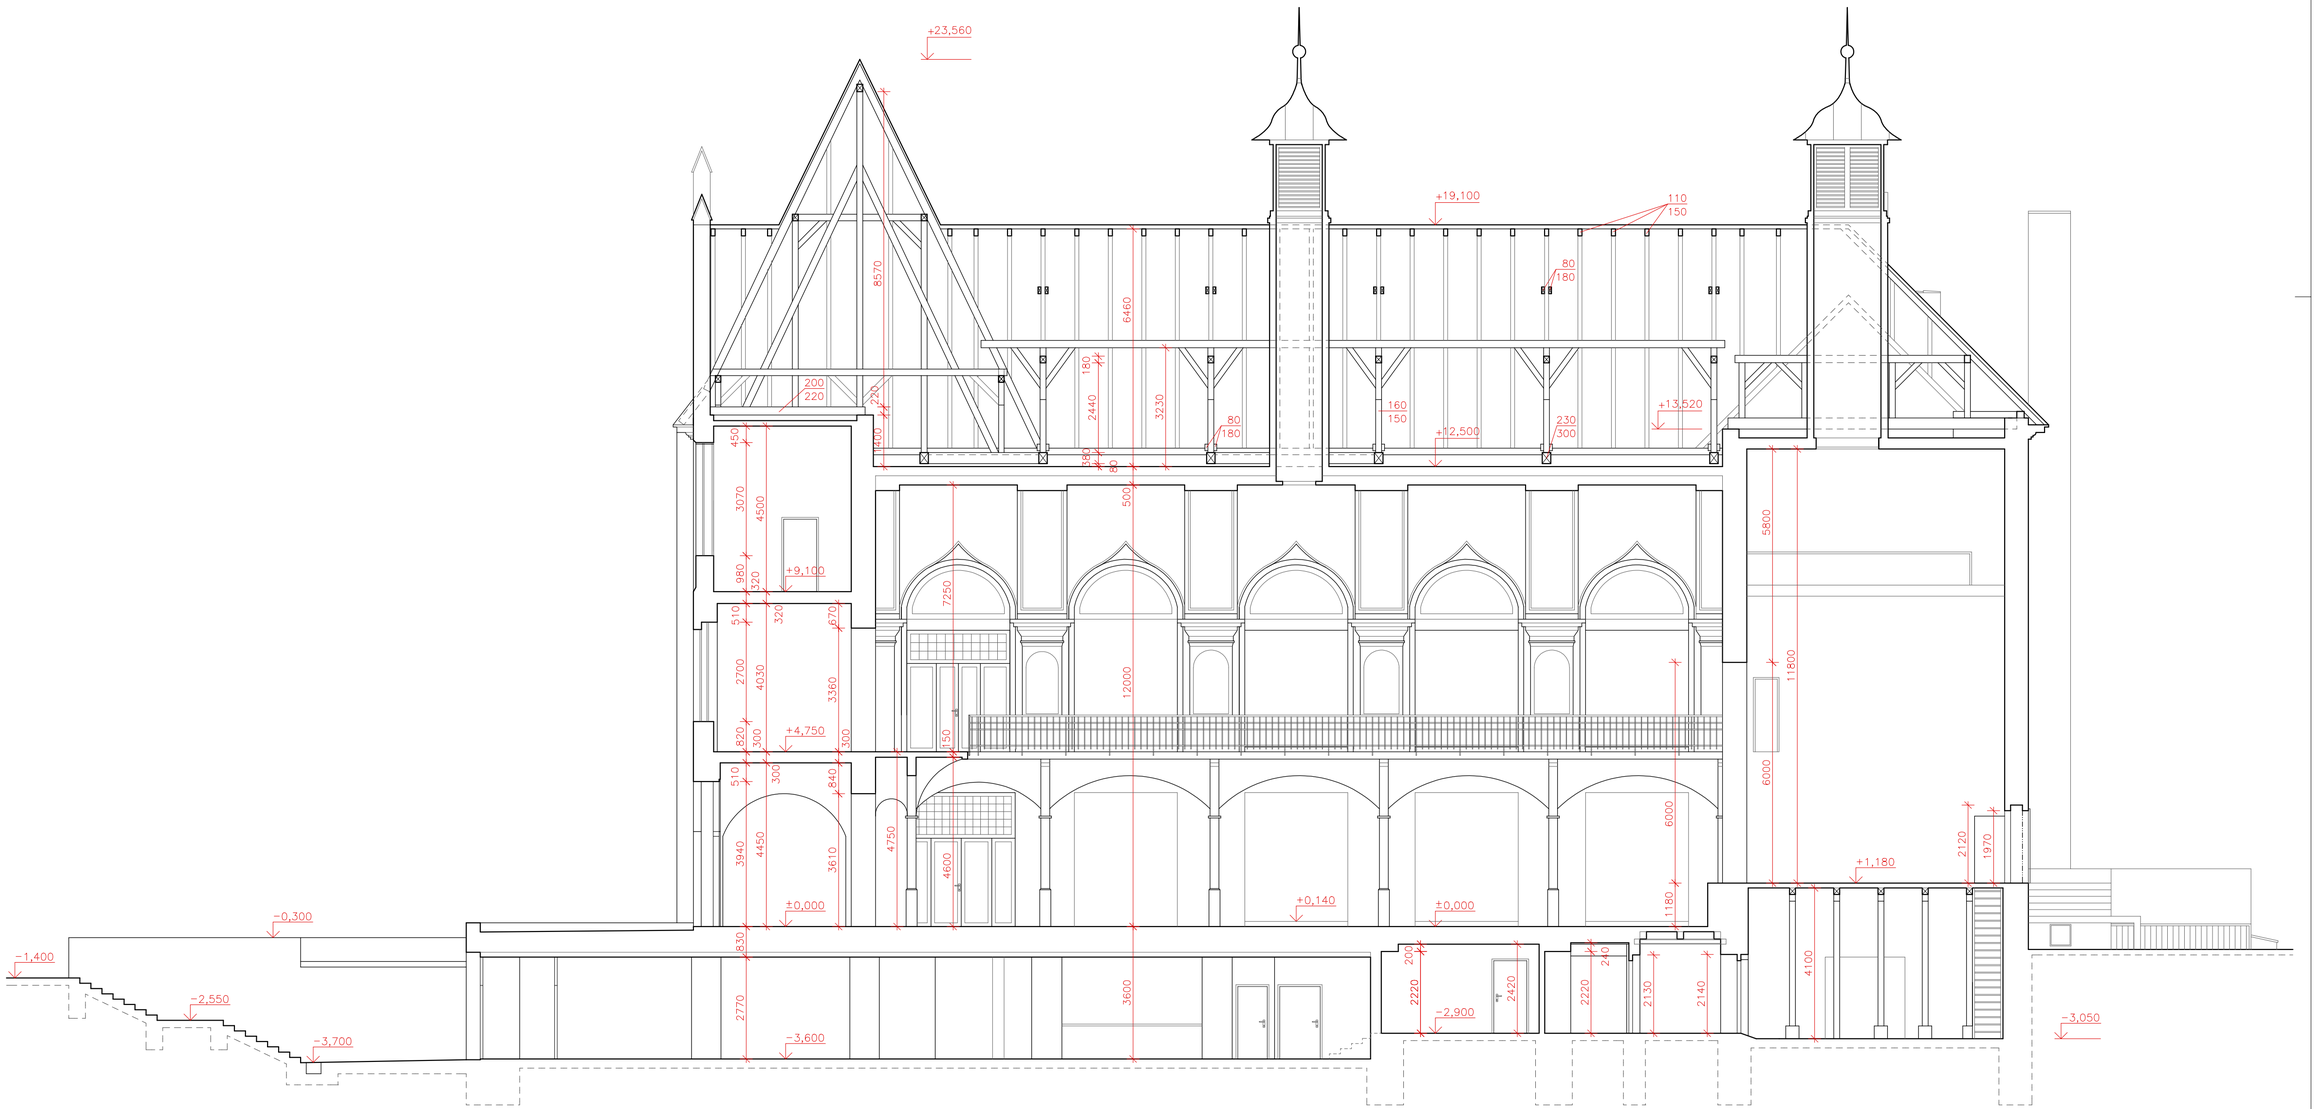

VYPRACOVAL: ING. M. KUBÍK	ZODP. PROJEKTANT: ING. M. KUBÍK
KRAJ: ÚSTECKÝ	OBEC: DĚČÍN
INVESTOR: Statutární město Děčín, Mírové nám. 1175/5, Děčín IV–Podmokly	

STÁVAJÍCÍ STAV OBJEKTU STŘELNICE DĚČÍN LABSKÁ č.p. 691, k.ú.: DĚČÍN

ŘEZ B–B

PROJEKČNÍ ATELIÉR
ING. MIROSLAV KUBÍK
Malá Veleň 88, 40502 DĚČÍN II
IČ: 13335758, TEL. 602410465

FORMÁT:	6 x A4
DATUM:	8/2021
ÚČEL:	STÁVAJÍCÍ STAV
Č. ZAK.:	246/21
Č. KOPIE:	
MĚŘÍTKO:	1:100
Č. VÝKRESU:	6