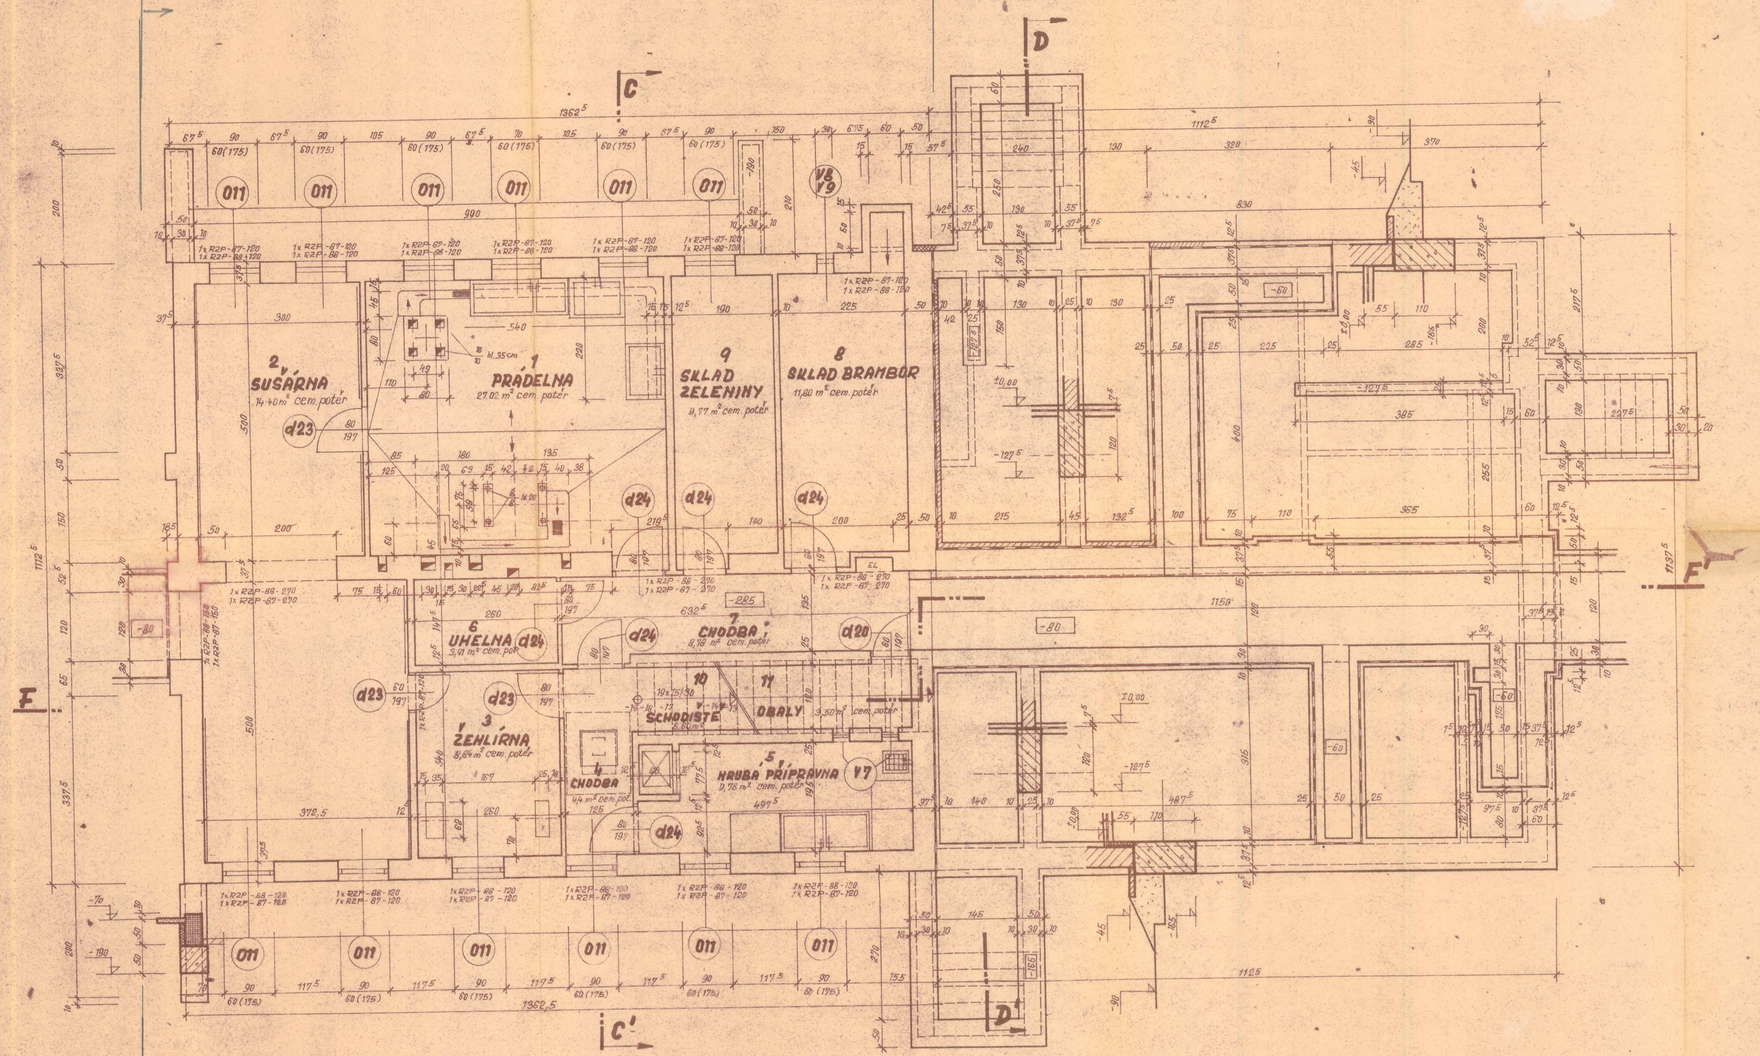

Schváleno do technických zkoušek
V Brně dne 12/10-65

ELEKTROTECHNICKÉ ZÁVODY JULIA FUČÍKA P. BRNO PRŮMYSLOVÉ PROJEKTY

VYPRACOVAL V. KONÍŘ	VED. STROJ. L. MALEK	DATUM	EJF BRNO n.p. PRŮMYSLOVÉ PROJEKTY BRNO - ČECHYŇSKÁ 29
TŘESLIL ROZDRILOVÁ	TOSP. PŘED. V. KONÍŘ	ZAKÁZ. DATUM	
SEVEROMORAVSKÝ KRAJ / SEVEROČESKÝ	OKR. ŽUMBERK DĚČÍN		
SDRUŽENÝ OBJEKT MATEŘSKÉ ŠKOLKY A JESLÍ PRO 120 + 45 DĚTÍ			STEP. KOSP. ČÁST ZDIS-DĚČÍN
			STUPN. U.P. / MĚŘ. 1:50 / FORM. 1/4 / NÁKL. B
INVESTOR	MNV POSTŘELMOV n.p. KABLO KLADNO U.P. ZÁVOD DĚČÍN		ZAKÁZ. Č. 871-0-1208