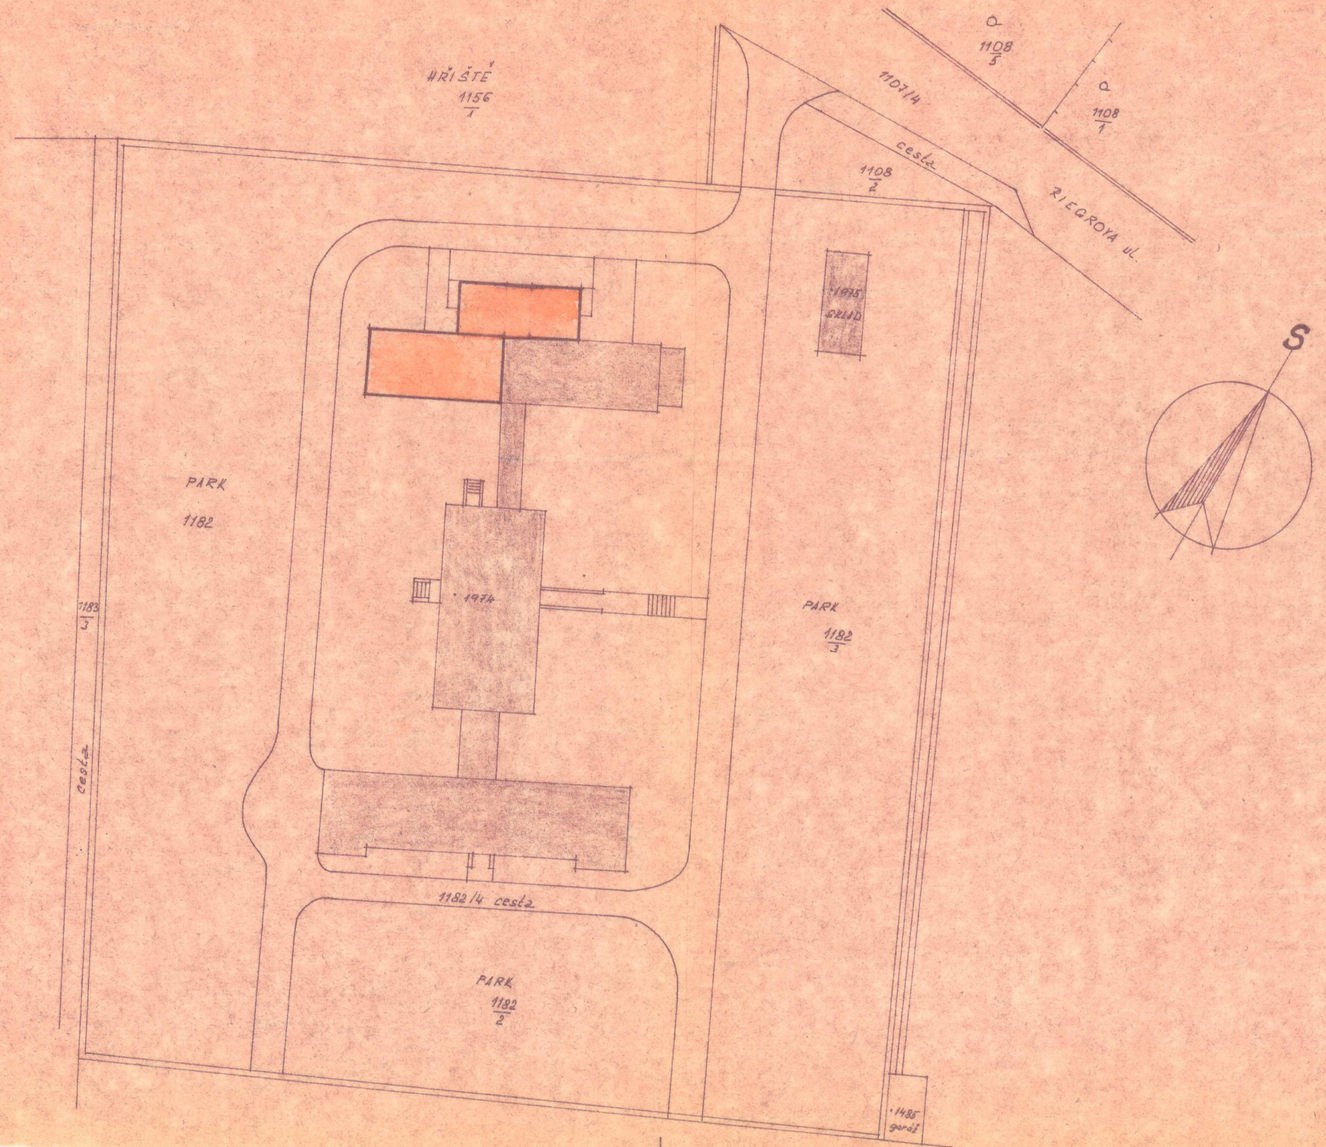

3

ZODP. PROJEKTANT	VYPRACOVAL	KONTROLOVAL	OKRESNÍ STAVEBNÍ PODNIK DĚČÍN s. PROVÁZNICKÁ a PROJEKCE
KRAJ SEVEROČESKÝ	MĚSTO DĚČÍN		FORMÁT 3A4
INVESTOR KABLO n.p. DĚČÍN			DATUM ZÁŘÍ 1976
NÁSTAVBA JESLÍ PRO 20 DĚTÍ			DOP.
RIEGROVA ul., DĚČÍN II.			ČÍS. ZAKÁZKY
			ČÍS. KOPIE
			ARCH. ČÍSLO 4362
SITUACE			MĚŘÍTKO 1:500 / ČÍS. VÝKR. 1