



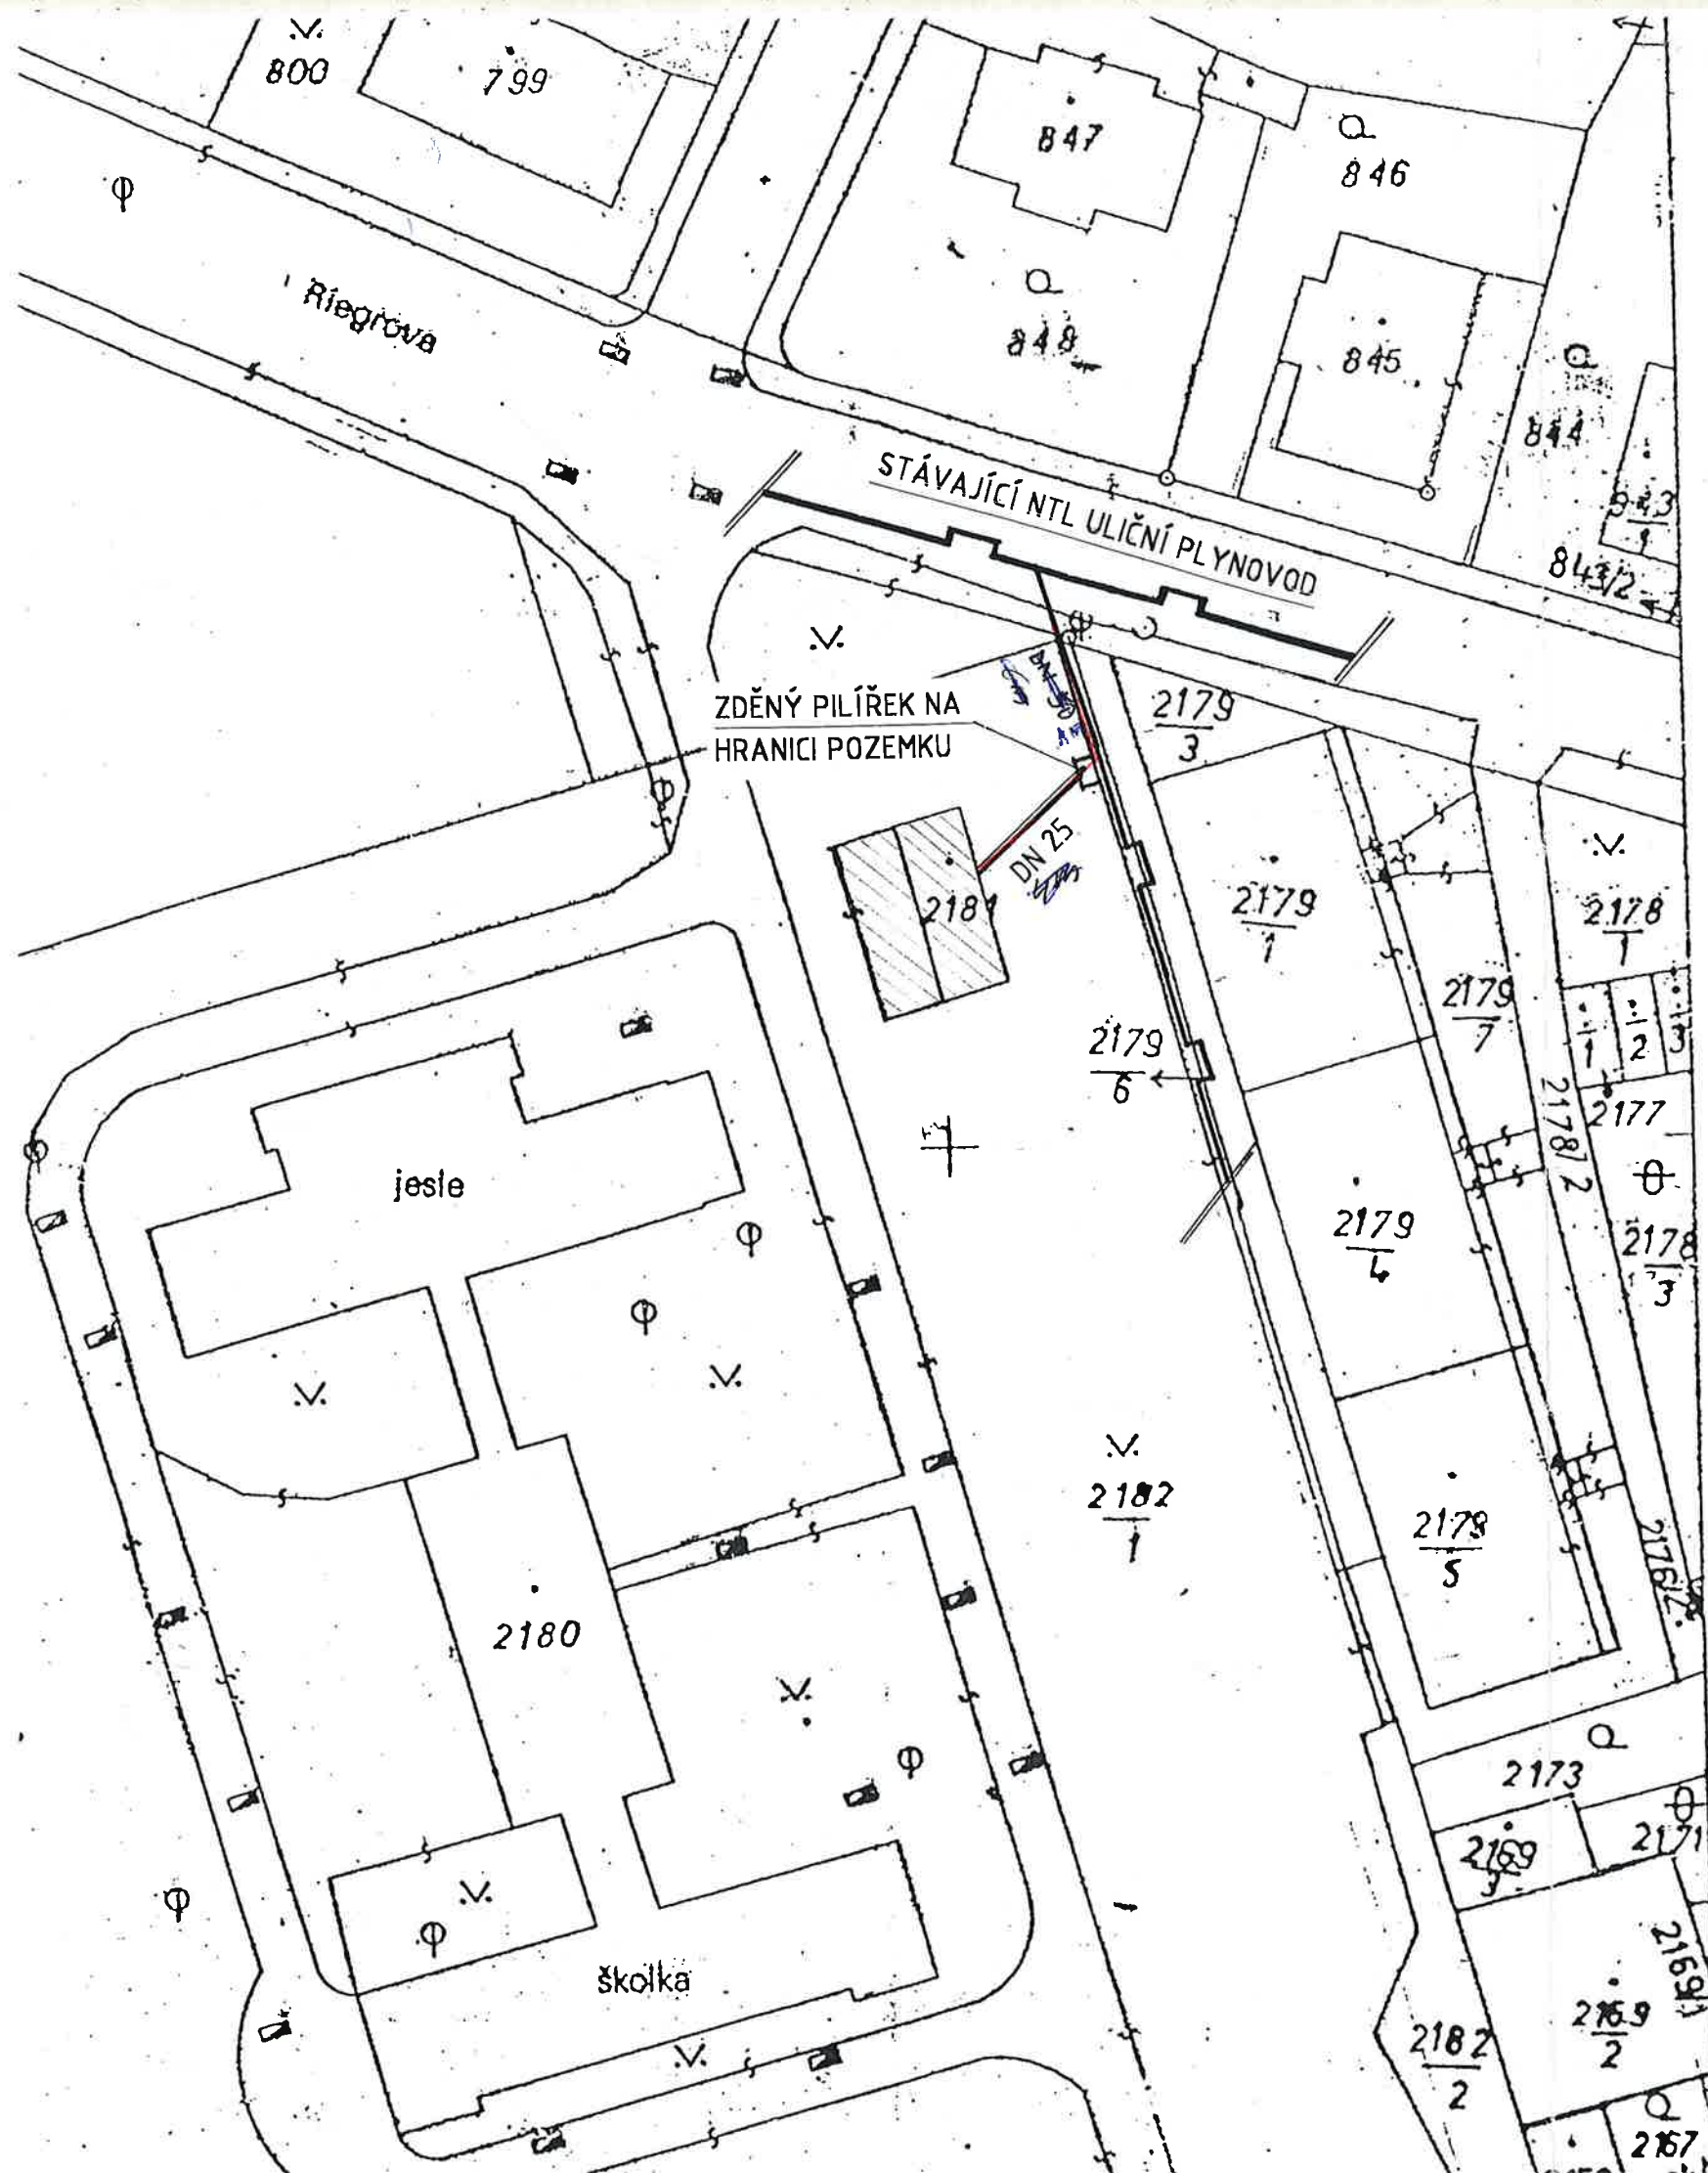

SCHEMA PILÍŘKU NA HRANICI POZEMKU

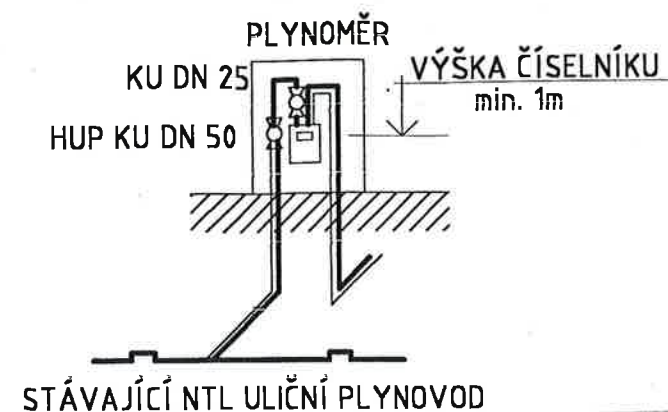

Tato dokumentace je podkladem pro
provedení stavby

dat.: 29-05-2000

vydáno stavební povolení
Městský úřad v Děčíně, stavební úřad

LEGENDA

- STÁVAJÍCÍ NTL ULIČNÍ PLYNOVOD
- POTRUBÍ VEDENÉ V ZEMI BUDE OPATŘENO
POVLAKOVOU IZOLACÍ BRALEN A BUDE
ULOŽENO DO HLoubKY MIN. 0,8 M



1

ZODP. PROJEKTANT : ing. BROŽ	VYPRACOVAL			fa. BENOK topení voda, plyn 405 01, DĚČÍN I, Ve vilách 6 tel/fax 0412/517407 IČO: 13460862, DIČ: 178 – 510127/293 DATUM: duben 2000 MĚRÍTKO: 1: 500 ČÍSLO VÝKRESU : 1
INVESTOR :	MĚSTO DĚČÍN			
NÁZEV AKCE :	PLYNOFIKACE VYTÁPĚNÍ RODINÉHO DOMU V AREÁLU MŠ RIEGEROVA 454, DĚČÍN 2			
PLYNOINSTALACE – SITUACE				