


PŘÍČNÝ ŘEZ VÝKOPEM ULOŽENÍ NTL. PLYNOVODU

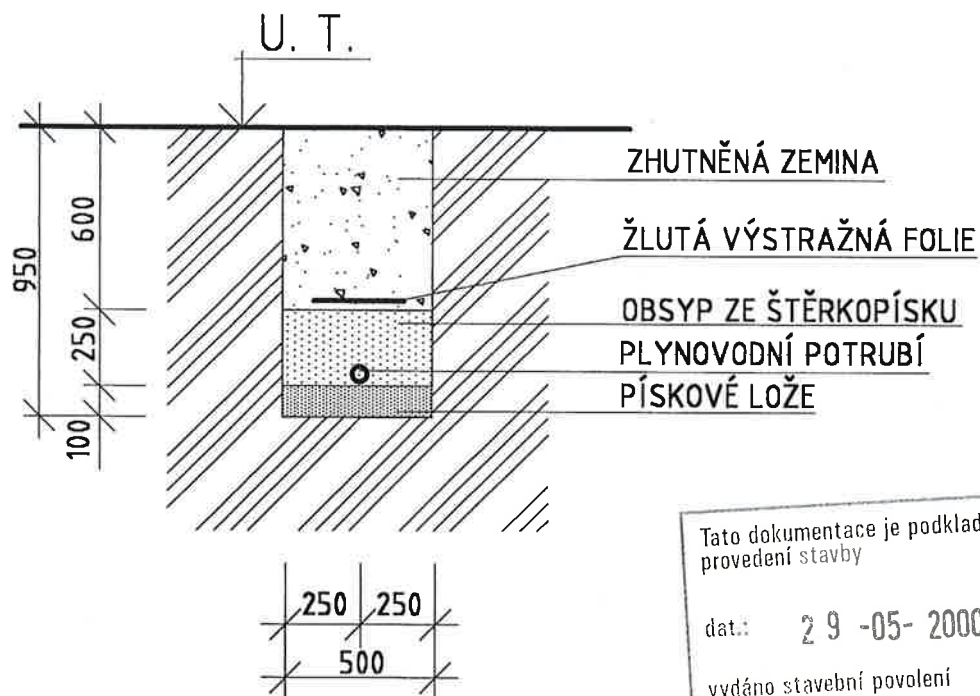

Tato dokumentace je podkladem pro provedení stavby

dat.: 29-05-2000

vydáno stavební povolení
Městský úřad v Děčíně, stavební úřad



Brož

1

ZODP. PROJEKTANT : ing. BROŽ	VYPRACOVAL			fa. BENOK topení voda plyn 405 01, DĚČÍN I, Ve vilách 6 tel/fax 0412/517407 IČO: 13460862, DIČ: 178 - 510127/293 DATUM: duben 2000 MĚŘÍTKO: 1 : 20 ČÍSLO VÝKRESU : 3
INVESTOR : MĚSTO DĚČÍN				
NÁZEV AKCE : PLYNOFIKACE VYTÁPĚNÍ RODINÉHO DOMU V AREÁLU MŠ RIEGEROVA 454, DĚČÍN 2				
VÝKOPOVÉ PRÁCE - PŘÍČNÝ ŘEZ				