


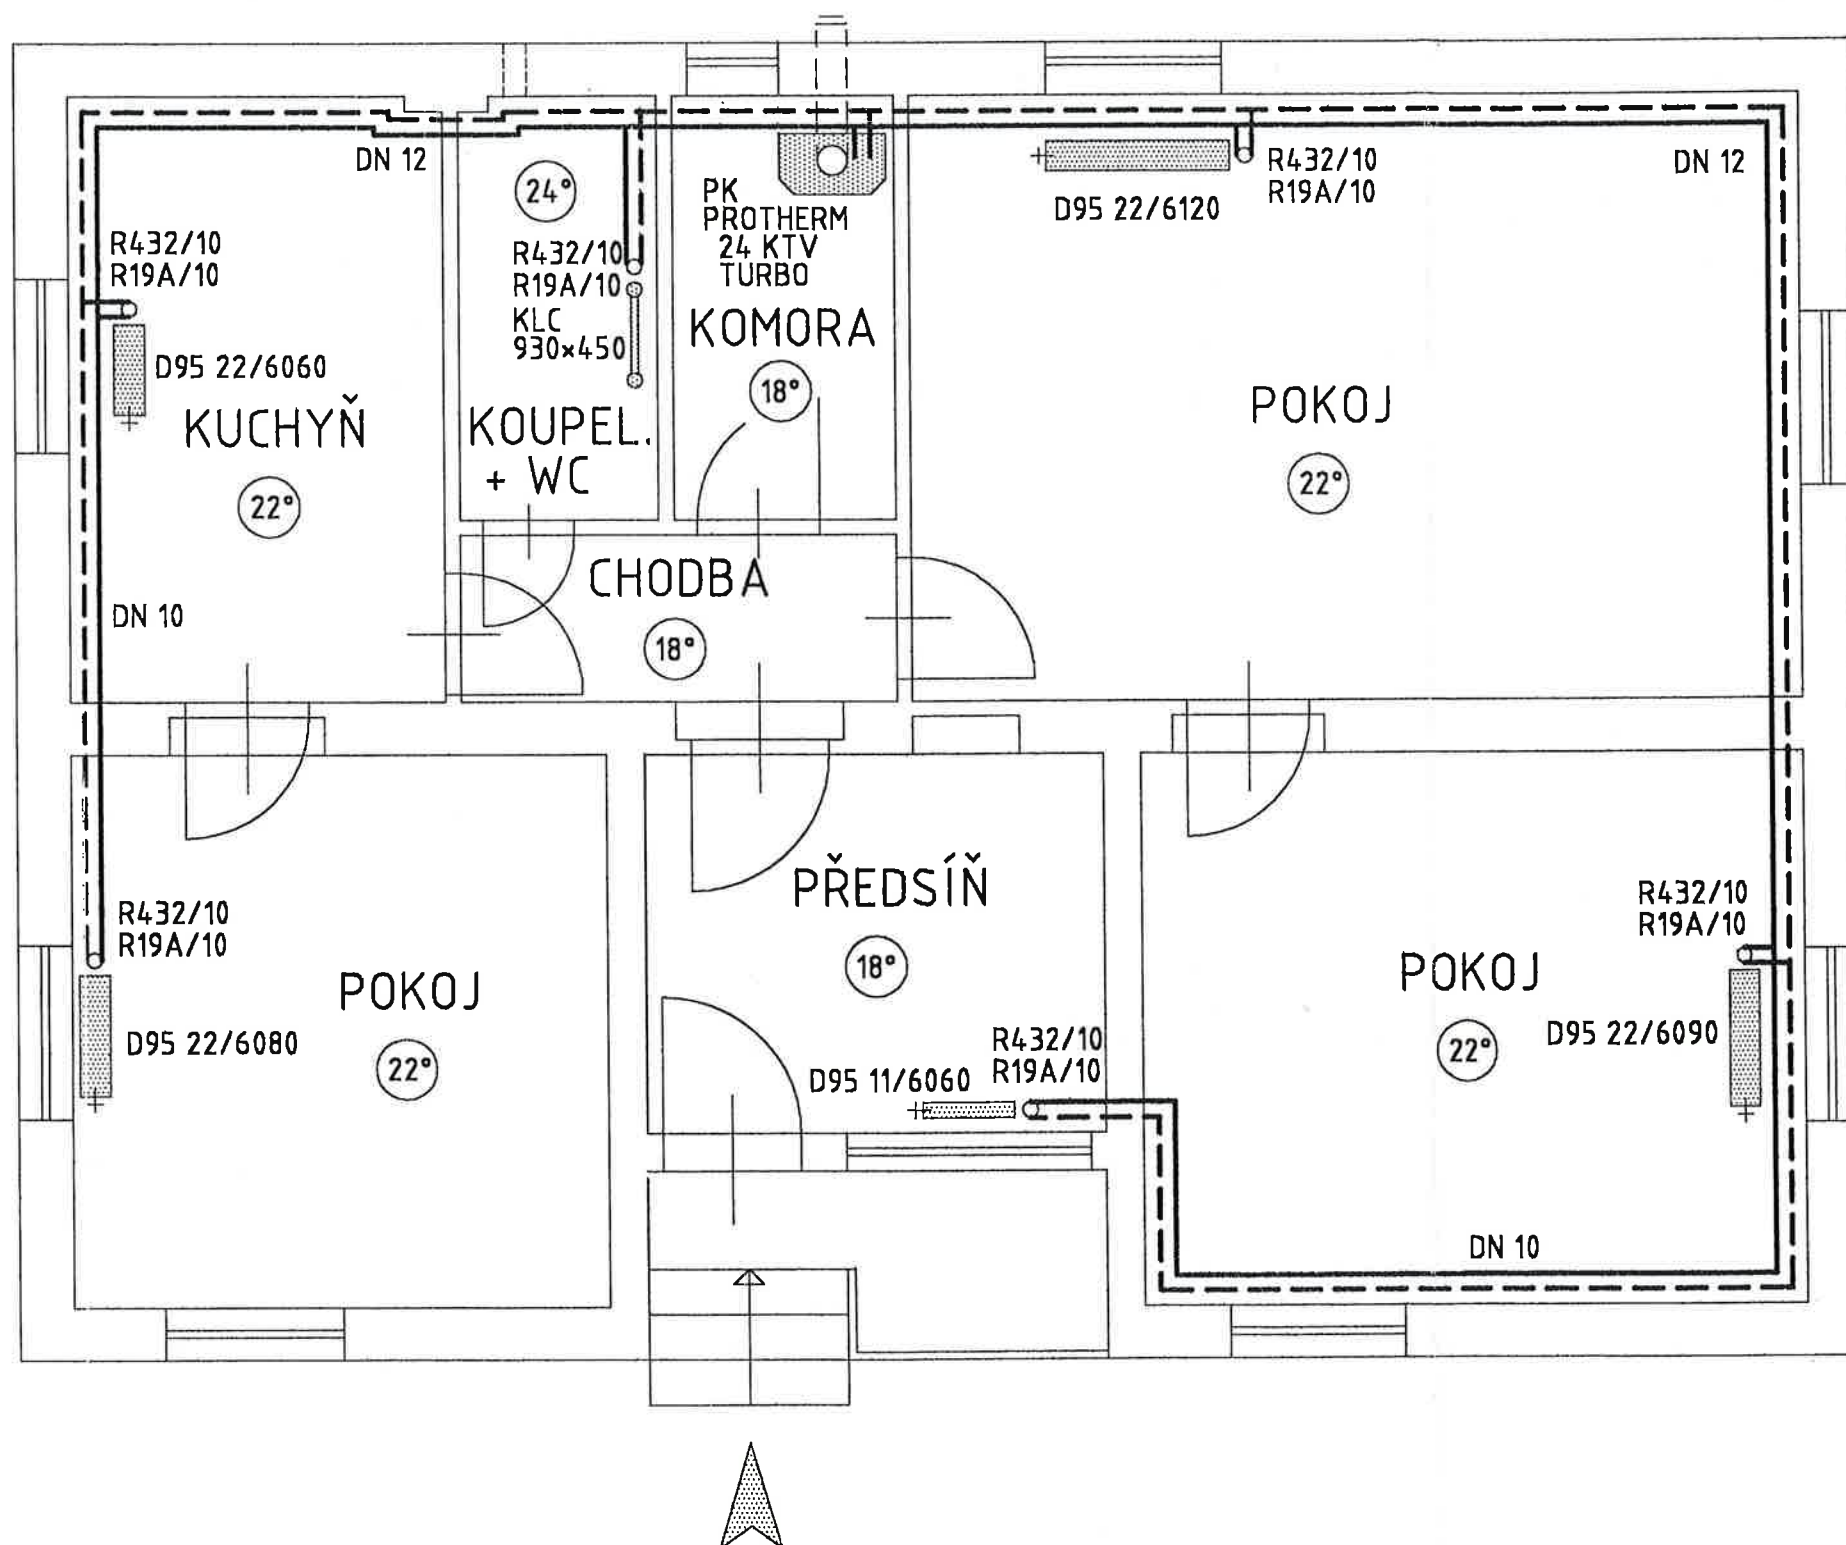


1. NP

LEGENDA

- OTOPNÁ TĚLESA RADIK D95 JSOU OD VÝROBCE VYBAVENA ODVZDUŠNOVACÍMI VENTILY A BUDOU OSAZENA REGULACNÍMI ARMATURAMI GIACOMINI R 432 A R 19A
- TEPELNÁ REGULACE BUDE ŘEŠENA PROSTOROVÝM TĚMOSTATEM OSAZENÝM V REFERENČNÍ MÍSTNOSTI

Tato dokumentace je podkladem pro provedení stavby
 dat.: 29-05-2000
 vydáno stavební povolení
 Městský úřad v Děčíně, stavební úřad

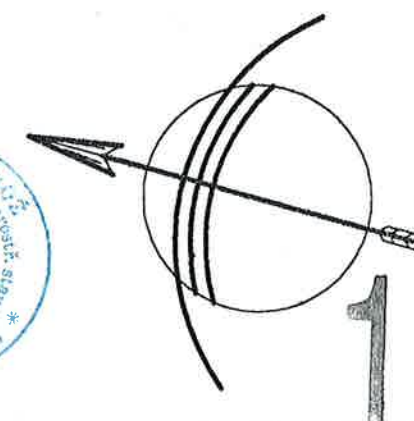

ZODP. PROJEKTANT: ing. BROŽ	VYPRACOVAL			fa. BENOK topení voda plyn 405 01, DĚČÍN I, Ve vilách 6 tel/fax 0412/517407 IČO: 13460862, DIČ: 178 - 510127/293	
INVESTOR: MĚSTO DĚČÍN					
NÁZEV AKCE: PLYNOFIKACE VYTÁPĚNÍ RODINÉHO DOMU V AREÁLU MŠ RIEGEROVA 454, DĚČÍN 2					
ÚSTŘEDNÍ VYTÁPĚNÍ				DATUM: duben 2000	ČÍSLO VÝKRESU: 1