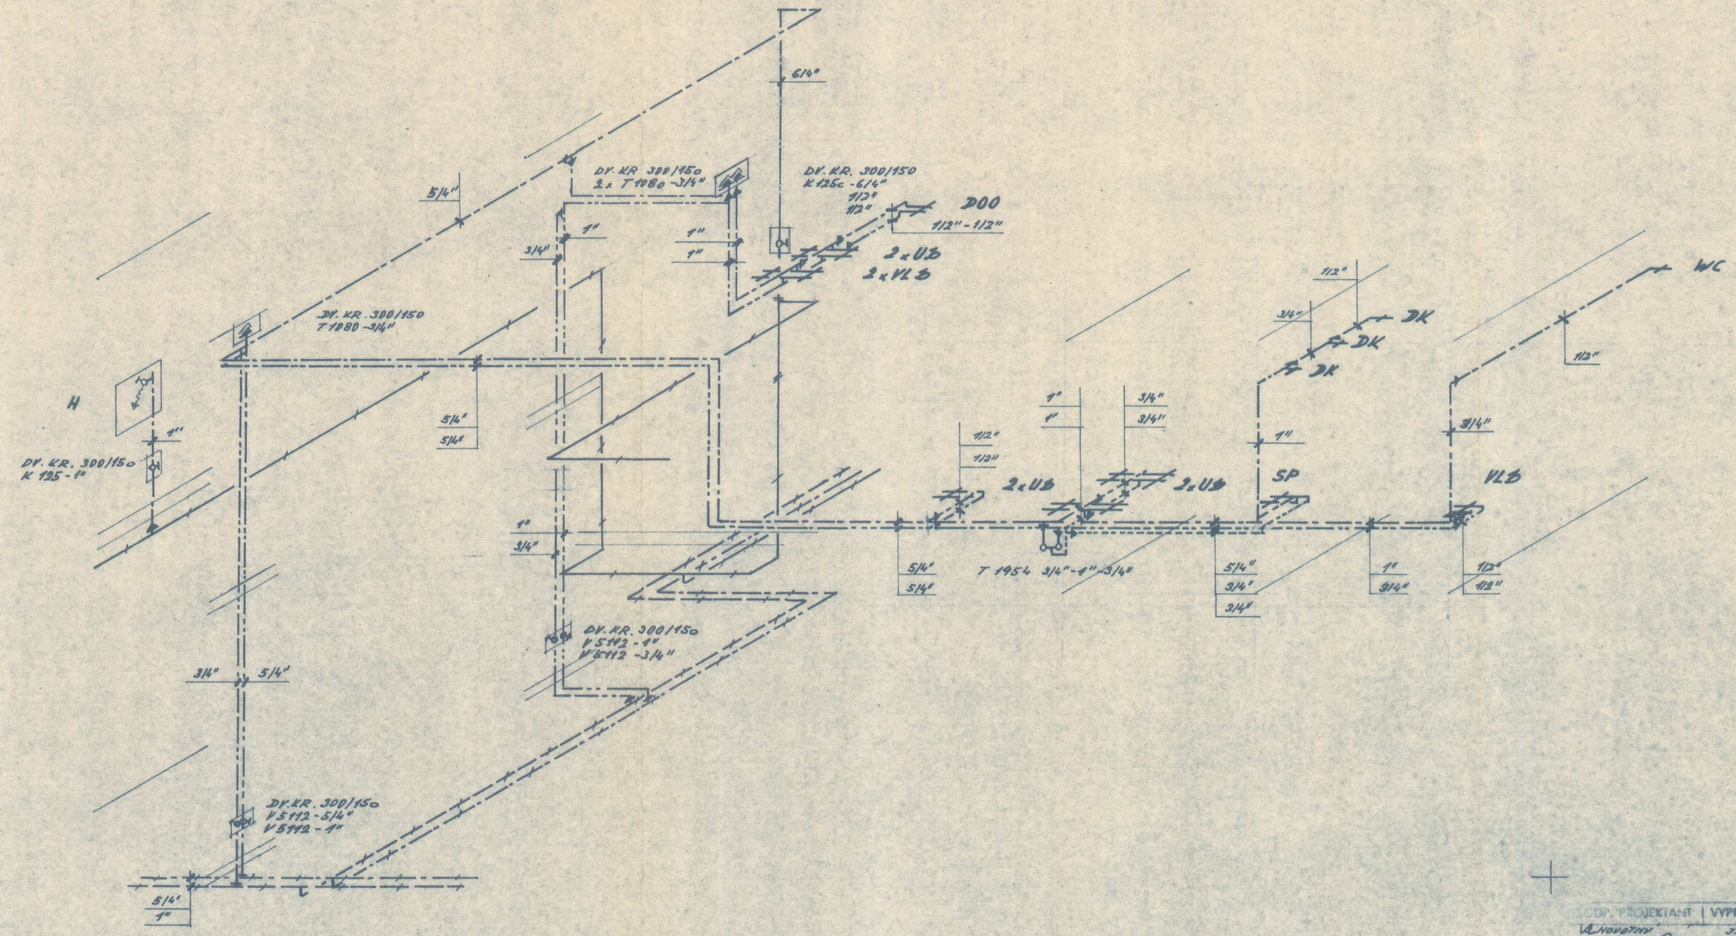

LEGENDA:

- TUV STAVAJICI
- CIRKULACE STAVAJICI
- STUD. VODA STAVAJICI
- ROZVOD STUD. VODY
- ROZVOD TUV
- CIRKULACE

3

HLAVNÍ PROJEKTANT	VYPRACOVAL	KRESLIL	KONTROLOVAL	OKRESNÍ STAVEBNÍ PODNIK DĚČÍN I, PROVAZNICKÁ 6 PROJEKCE
Ing. A. NOVOTNÝ	J. SOBOTKA	J. SOBOTKA	J. HLADÍK	
KRAJ SEVEROČESKÝ	okr. DĚČÍN			FORMÁT A4
INVESTOR KARLO DĚČÍN				DATUM XII. 1976
NÁSTAVBA JESLÍ ZDRAVOTNÍ INSTALACE				OČÍSLO J.P
				ČÍS. ZAKÁZKY
				ČÍS. KOPIE
				ARCH. ČÍSLO 4362
SCHÉMA ROZVODU VODY				MĚŘÍTKO F.S.E.D. / ČÍS. VÝK. ZT 5