ŘEZ B-B

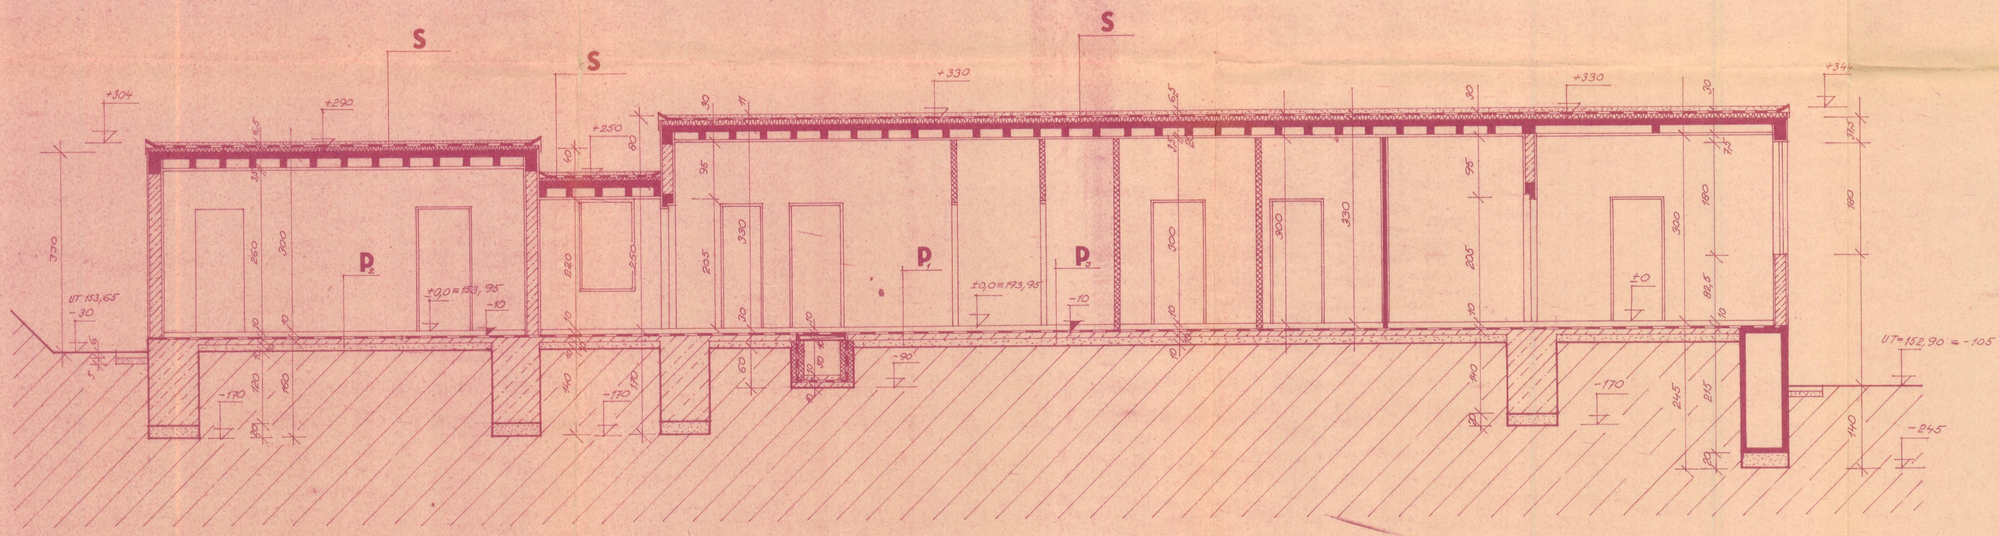

S

HYDROFOB. POPÍLEK SE ŠTĚRKOPÍSKEM	5 CM
VOD. IZOLACE Na + IPA + ASTPS SA-10	1 CM
TEP. IZOLACE DÍLCE JIPAL (BOD. LEPENÍ)	5 CM
ŽELBET. STROP	

P1

KERAM. DLAŽBA	0,8 CM
CEM. MALTA.	2,0 CM
BET. MAZANINA	4,5 CM
PĚN. POLYSTYREN	2,5 CM
2 x A 300 H + 3 x AH	0,5 CM
PODKLAD. BETON	10 CM
ŠTĚRKOPÍSEK	10 CM

P2

PVC + PODLOŽKA	0,7 CM
BET. MAZANINA	6,6; CM
LEPENKA A 300 H	
PĚN. POLYSTYREN	2,5 CM
2 x A 300 H + 3 x AH	0,5 CM
PODKLAD. BETON	10 CM
ŠTĚRKOPÍSEK	10 CM

P3

CEM. POTĚR	2 CM
BET. MAZANINA	5,5 CM
LEPENKA A 300 H	
PĚN. POLYSTYREN	2,5 CM
2 x A 300 H + 3 x AH	0,5 CM
PODKLAD. BETON	10 CM
ŠTĚRKOPÍSEK	10 CM

Schvaluje se za podmínek obsažených
v povolení dnes vydaném.
V Děčíně dne 3. VI. 1976
Odbor územního plánování a architektury
Městského národního výboru
v Děčíně

cf 1974 P

Ředitel ústavu	Zodp. projektant	Vypracoval	Kontroloval	Střední průmyslová škola stavební v Děčíně I.
J. STIBAL	ING. SLAVÍK	ING. SLAVÍK	ING. BAYERLE	
KNV Severočeský	ONV DĚČÍN	MNV DĚČÍN		FORMÁT 8 x A 4
INVESTOR KABLO N.P. ZÁVOD DĚČÍN				DATUM 1976
ŘEZ B-B PAVILON H				ČÍS. ZAKÁZKY
				ÚČEL P.P.
				Č. KOPIE
				ARCH. Č. 5
MŠ 90 KABLO N.P.				MĚŘÍTKO 1:50
				Č. VÝKRESU 10