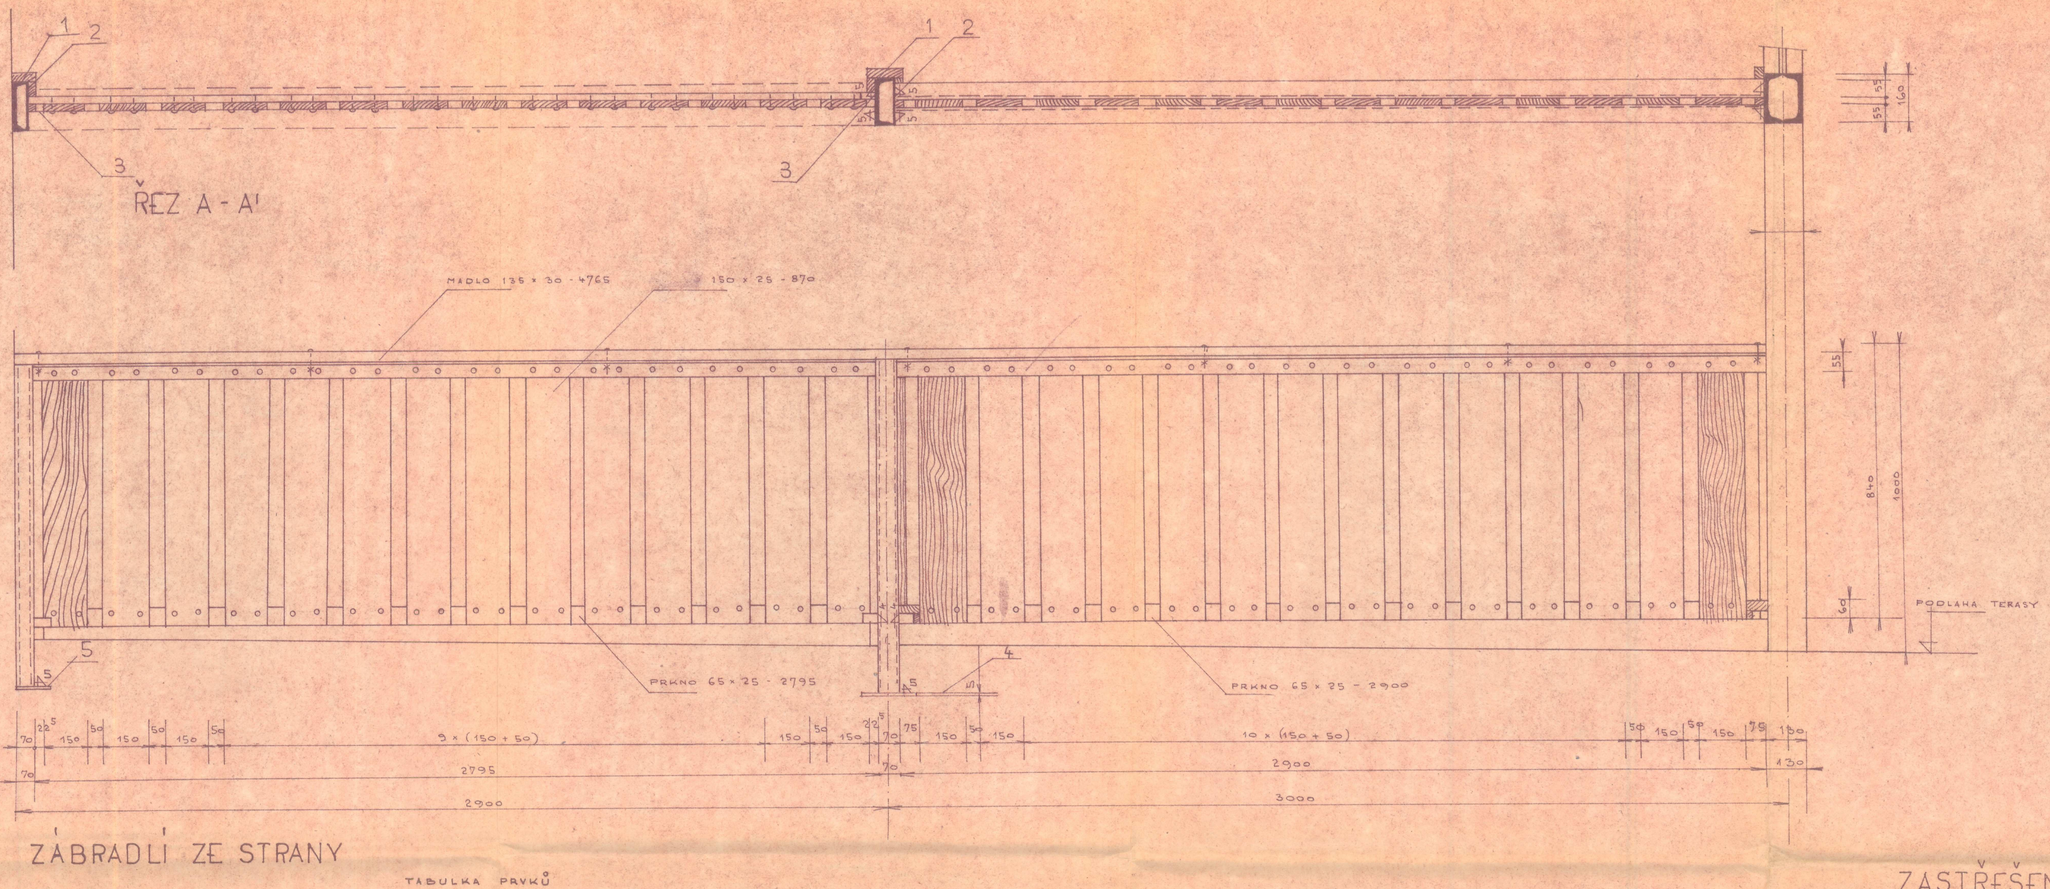

ZÁBRADLÍ ZE STRANY

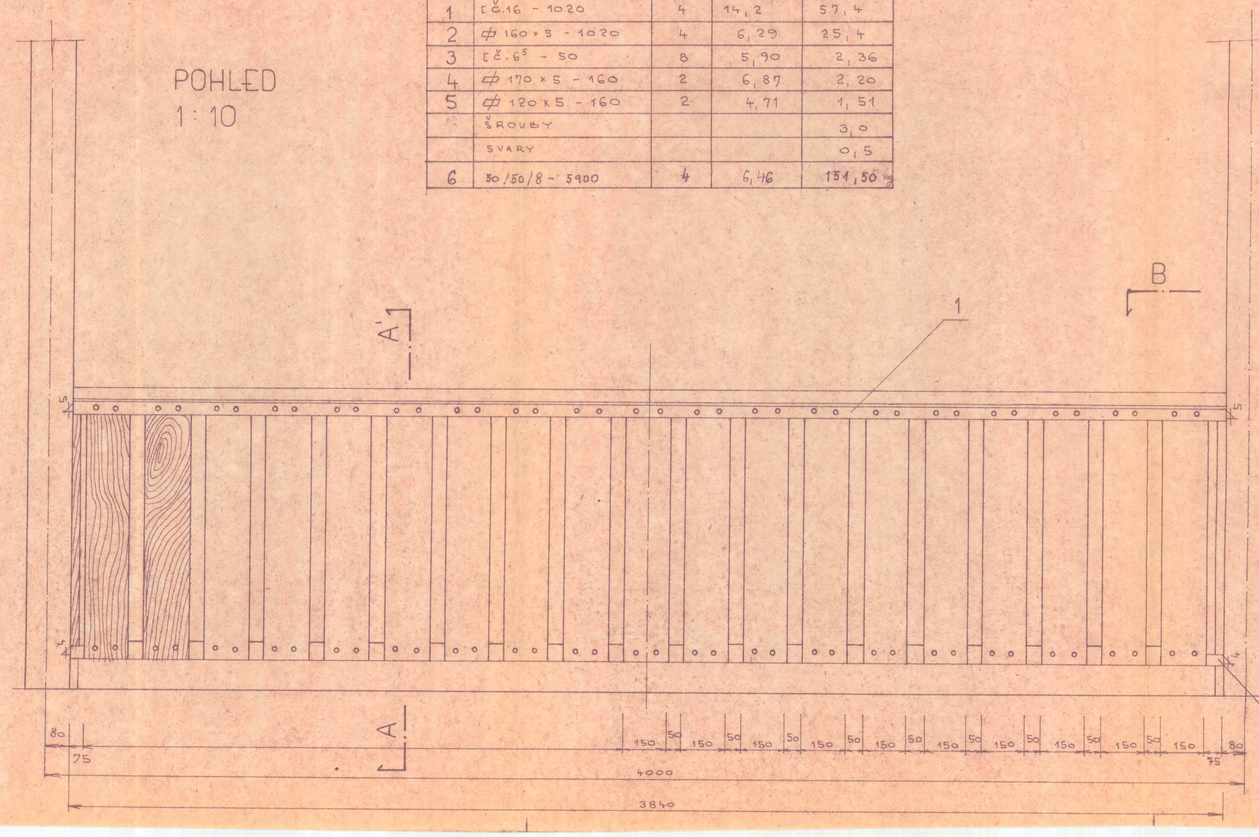

TABULKA PRVKŮ

POZ.	PRVEK	KUSŮ	VÁHA 1 bm	VÁHA CELK.
1	[Č.16 - 1020	4	14,2	57,4
2	⌀ 160 x 5 - 1020	4	6,29	25,4
3	[Č.6.5 - 50	8	5,90	2,36
4	⌀ 170 x 5 - 160	2	6,87	2,20
5	⌀ 120 x 5 - 160	2	4,71	1,51
	ŠROUBY			3,0
	SVARY			0,5
6	50/50/8 - 5900	4	6,46	151,50 kg

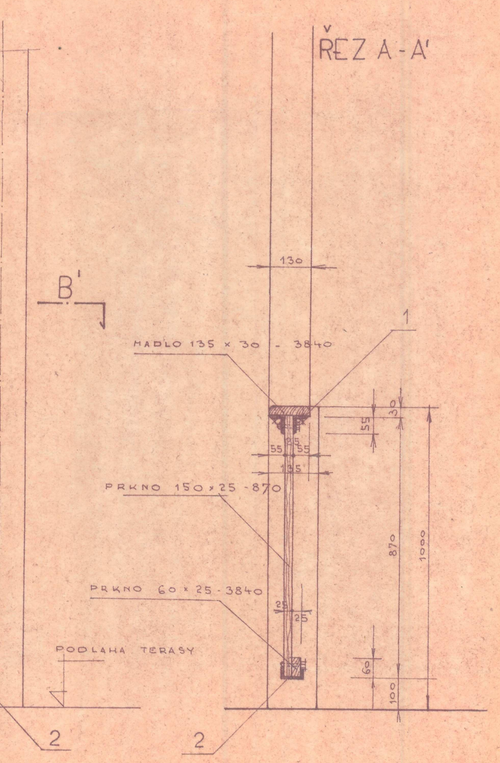

ZASTŘEŠENÍ TERASY

ŘEZ B-B'

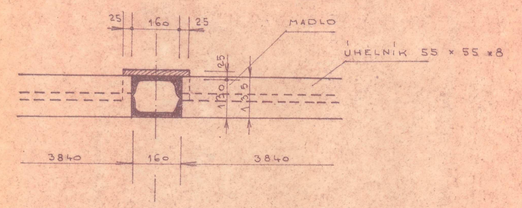

TABULKA PRVKŮ

POZ.	PRVEK	KUSŮ	VÁHA 1 bm	VÁHA CELKEM
1	L 50 x 50 x 8 - 3840	10	6,46	248,0
	ŠROUBY			12,0
	SVARY			0,5
2	[Č. 6 ½ - 50	10	5,9	2,8
				263,30

3

IL. KOVÁŘSKÝ — ING. ŠIMŮNEK — J. POSPÍŠILOVÁ — KONTROLOVAL

OKRESNÍ STAVEBNÍ PODNIK ÚSTÍ NAD LABEM, PROVAZNICKÁ 1, PROVOZNÍ JEDNOTKA DĚČÍN

INVESTOR: OKR. NÁR. VÝBOR DĚČÍN — KÓD: — FORMÁT: 8 A 4

NÁSTAVBA JESLÍ DĚČÍN II RIEGROVA UL. ZASTŘEŠENÍ TERASY — DATUM: PROSINEC 1976

ZÁBRADLÍ — ČÍS. ZAKÁZKY: — ČÍS. KOPIE: 4362 — ARCH. ČÍSLO: — MĚŘÍTKO 1 : 10 — ČÍS. VÝKR. 10