RÁM 1:10

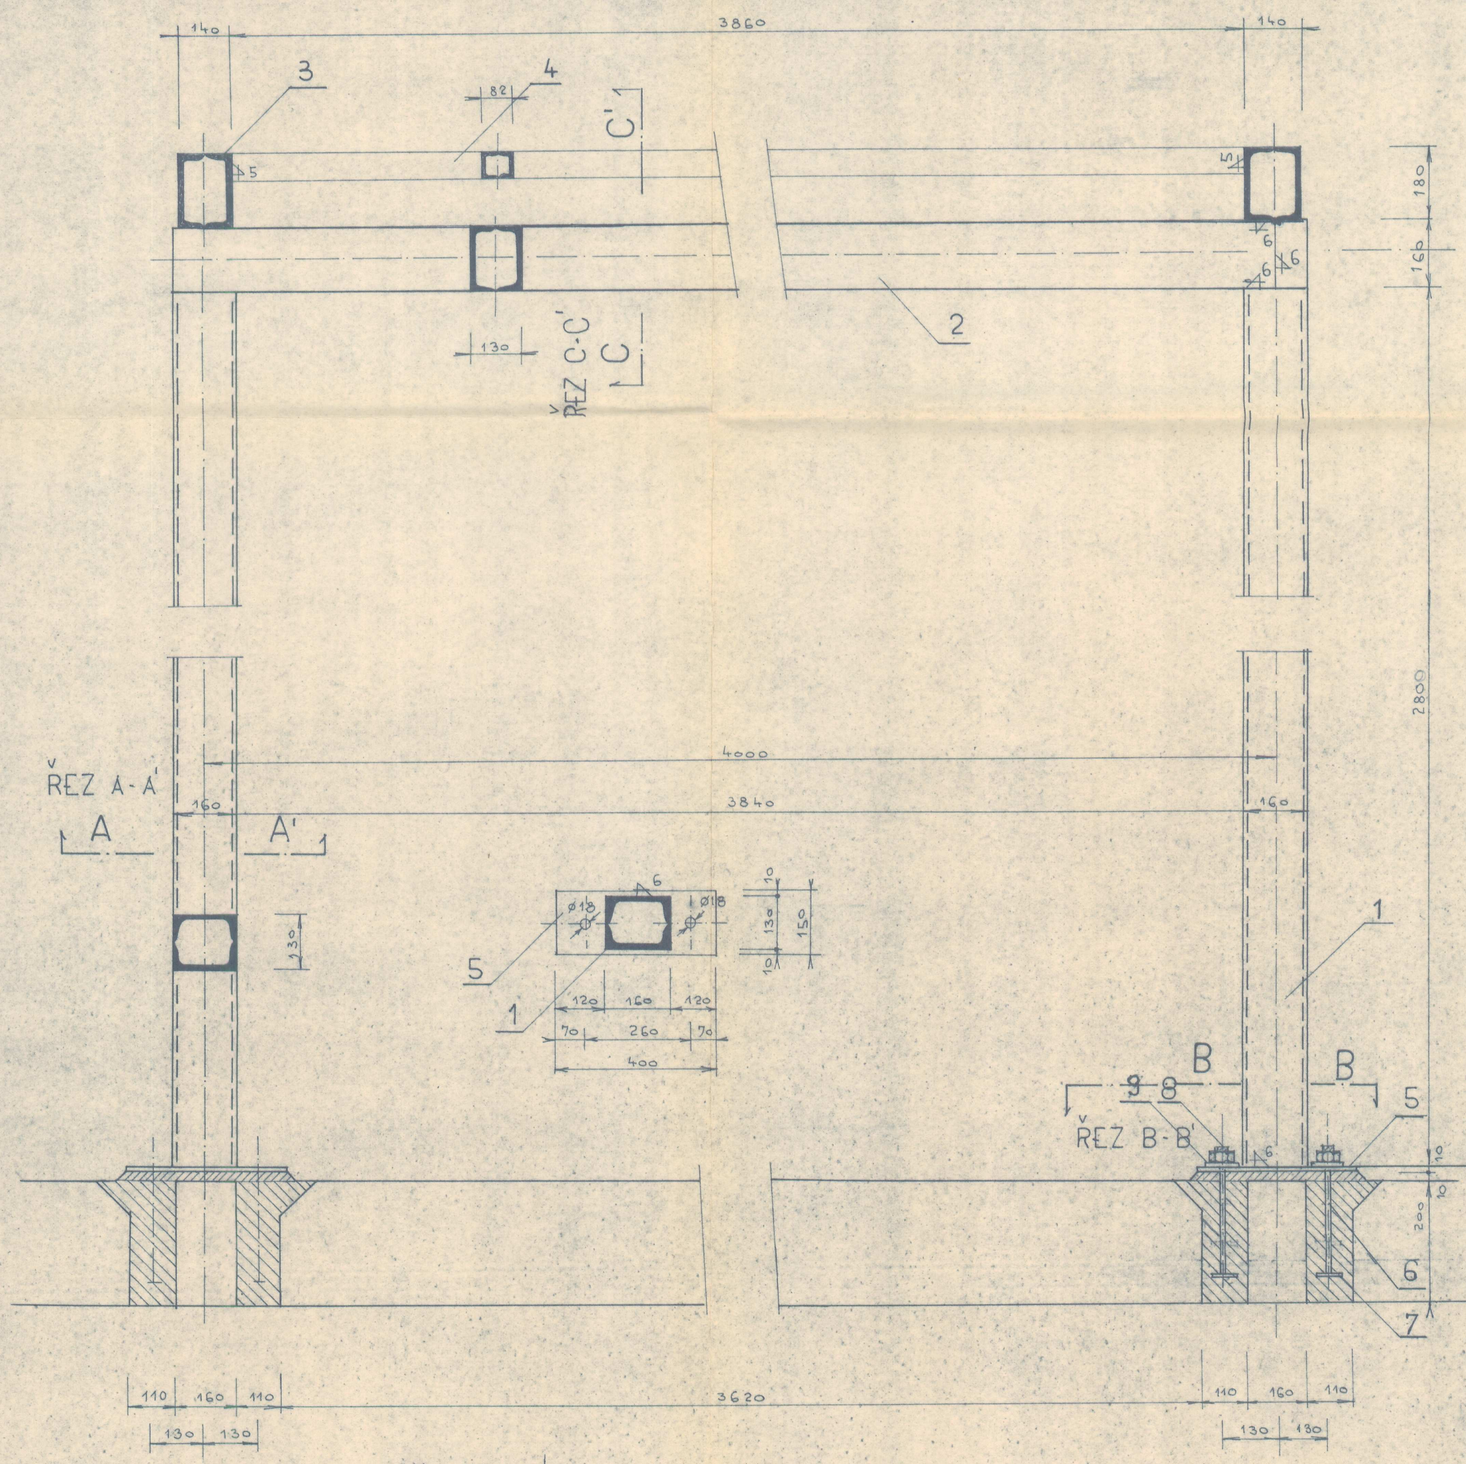

TABULKA PRVKŮ

POZ.	PRVEK	KUSŮ	VÁHA 1 bm	VÁHA CELKEM
1	[Č.16 - DL. 2800	10	18,8	482,4
2 KR.	[Č. 16 - DL. 4080	4	18,8	308,0
2 ST.	[Č. 16 - DL. 4000	4	18,8	302,0
3	[Č. 18 - DL. 6550	10	22,0	1440,0
4	[Č. 6½ - DL. 3860	80	7,9	2440,0
5	▱ 150 × 10 - 400	5	11,8	23,73
6	TYČ ø 16 - 200	10	1,578	3,156
7	▱ 70 × 10 - 70	10	5,50	3,84
8	MATKA M 16	10		4,0
9	PODLOŽKA 18	10		
	SVARY			

ZASTŘEŠENÍ TERASY

3

ZOD. PROJEKTANT: VL. NOVOTNÝ, ING. J. HRUBÁ	VYPRACOVAL: J. POSPÍŠILOVÁ	KRESLILA:	KONTROLOVAL:	OKRESNÍ STAVEBNÍ PODNIK DĚČÍN I, PROVAZNÍCKÁ 4 PROJEKCE
KRAJ SEVEROČESKÝ	OKRES DĚČÍN			FORMÁT: SA4
INVESTOR: KABLO N.P. - DĚČÍN				DATUM: PROSINEC 1976
NÁSTAVBA JESLÍ DĚČÍN II, RIEGROVA UL. ZASTŘEŠENÍ TERASY				OCB: TD
				ČÍS. ZAKÁZKY:
				ČÍS. KOPIE:
				ARCH. ČÍSLO: 4362
SLOUPY				MĚŘÍTKO: 1:10 / ČÍS. VÝKR.: 8