ŘEZ E-E' 1:50

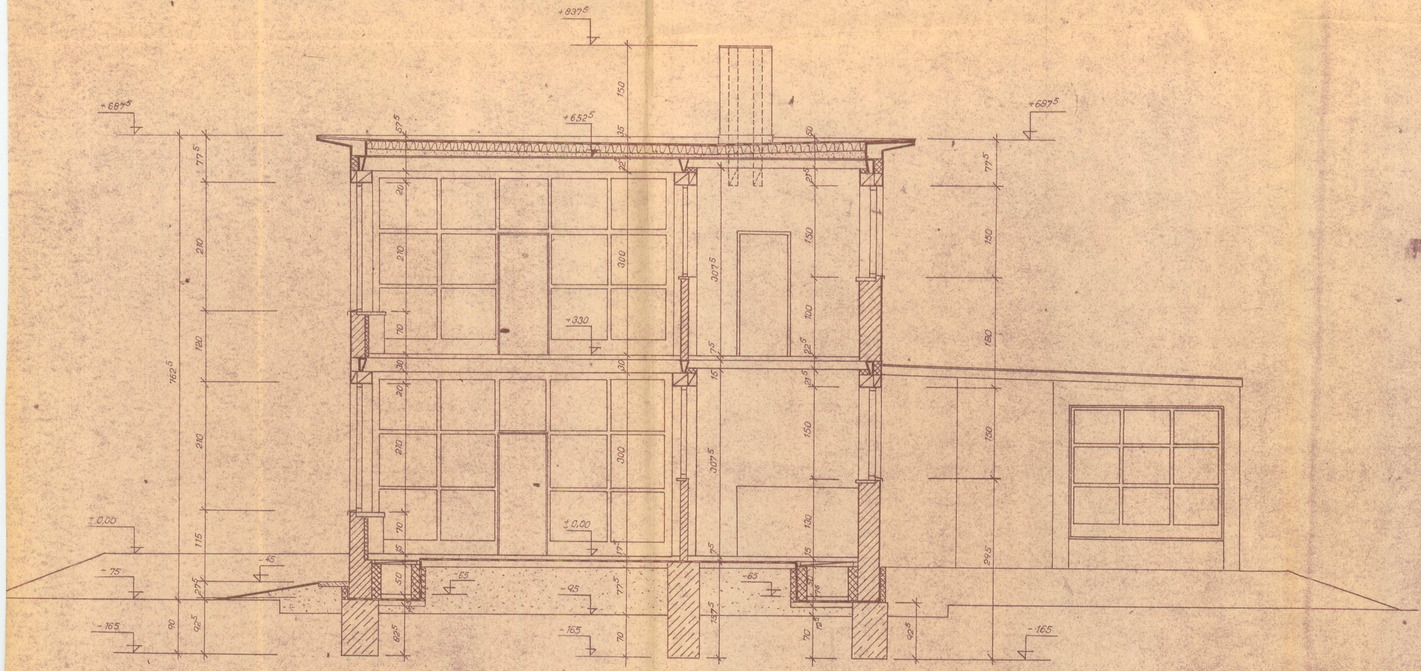

ŘEZ G-G' 1:50

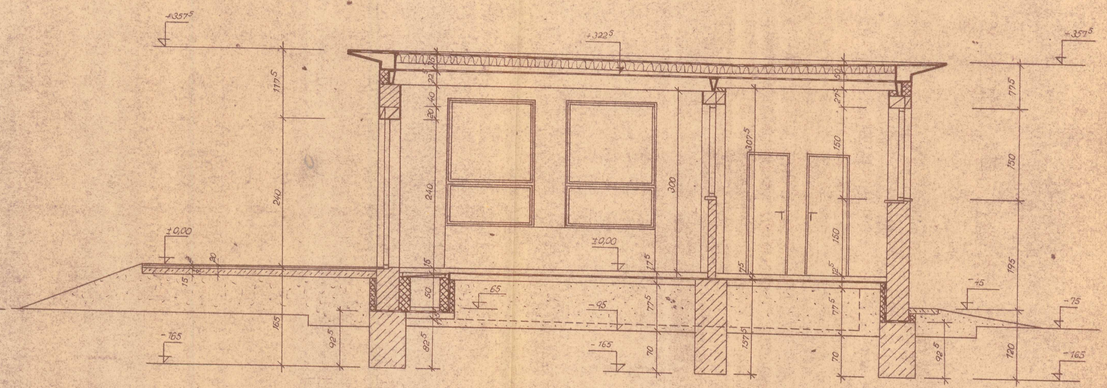

ELEKTROTECHNICKÉ PODNIKY, N. P. BRNO
PRŮMYSLOVÉ PROJEKTY

VEDOUCÍ V. KOPŘIVA	VED. STŘEDISKA J. HRAŠKO	DATUM 28. 8. 1964	EJF BRNO n.p. PRŮMYSLOVÉ PROJEKTY BRNO - ŠEVČÍKOVA 24
KONZUL. B. HRDLIČKOVÁ	2000 PODÍ: J. KOVÁŘ	DRÉ: DIDIČ, DVOŘÁK	
SPOLUPRACOVALI: ŠEVEČKOVÁ			
KRESLI: ŠEVEČKOVÁ		OVĚ: DEČNÍ BUMBERK	
SDRUŽENÝ OBJEKT MATEŘSKÉ ŠKOLKY A JESLÍ PRO 120 + 45 DĚTÍ			NÁZEV: ŘEZ E-E', G-G' JESLE
			STUPEŇ: J.P. MĚŘ. 1:50 FORMÁT: 4A4 POŘ. Č. 23
INVESTOR: OKRESNÍ POSTŘELMOCI U.P. KABLO KLADNO U.P. ZBYTOD DĚČÍN			ČÍSLO: 871-2-1078