JIŽNÍ PRŮČELÍ

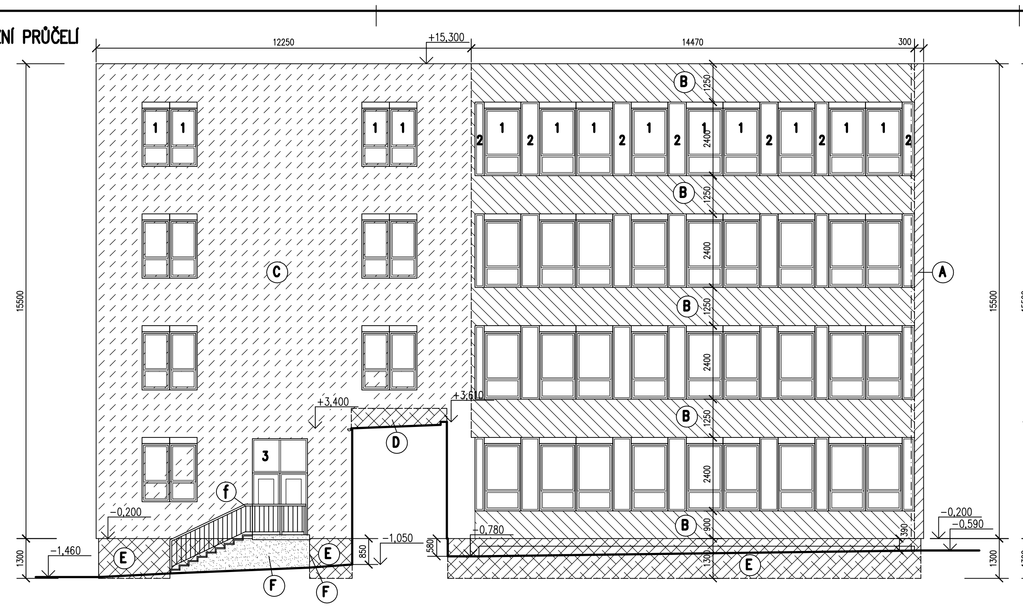

VÝCHODNÍ PRŮČELÍ

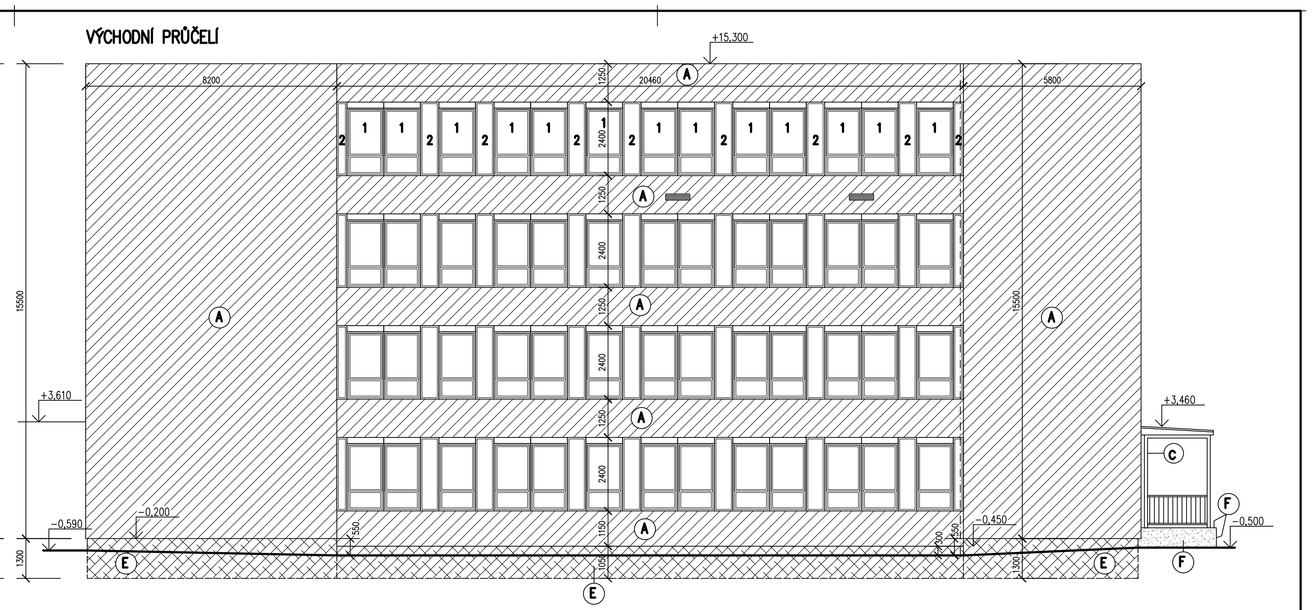

C – OČISTIT STÁV. OCEL. KONSTRUKCI PŘÍSTŘEŠKU OD RZI
– PROVÉST NOVÝ NÁTĚR OCELOVÉ KONSTRUKCE
– ODSTRANIT STÁVAJÍCÍ PLECH. KRYTINU PŘÍSTŘEŠKU
– PROVÉST OPRAVU BETON. DESKY PŘÍSTŘEŠKU
– PROVÉST NOVOU PROBARVENOU OMÍTKU DLE FASÁD. SYSTÉMU
– PROVÉST NOVOU STŘEŠ. KRYTINU Z 1Ut PLECHU VČETNĚ OPLECHOVÁNÍ A OKAPNIC

F STÁVAJÍCÍ PŘEDLOŽENÉ SCHODIŠTĚ
– VYBOURAT STÁVAJÍCÍ DLAŽBU PODESTY
– OTLOUCT POŠKOZENÉ OMÍTKY – PROVÉST „EJAOH OPRAVU
– SOKLOVÉ ZDIVO NA DÓRONÍ TERÉNU PROVÉST Z MARMOLITU
– PROVÉST VYROVNÁNÍ POVRCHU A OPRAVU OKRAJŮ ŽB DESKY
– POLOŽIT NOVOU HYDROIZOLAČNÍ STĚRKU
– PROVÉST OKAPNICI Z 1Ut PLECHU
– POLOŽIT NOVOU KER. DLAŽBU DO MRAZUVZDORNÉHO TMELU
– PROVÉST ZNOVAUSAZENÍ PROPADLÉHO PRVNÍHO TERAC. STUPNĚ
– NOVÝ NÁTĚR OCELOVÉHO ZÁBRADLÍ S PŘEDCHOZÍM OŠETŘENÍM OD RZI

LEGENDA

- TEPELNÝ IZOLANT POLYSTYRÉN EPS 70F tl.120 mm
- TEPELNÝ IZOLANT POLYSTYRÉN EPS 70F tl.150 mm
- TEPELNÝ IZOLANT EXTRUDOVANÝ POLYSTYRÉN STYRODUR tl.120 mm
- TEPEL. IZOLANT FASÁDNÍ MINERÁLNÍ DESKY – PODÉLNÉ VLÁKNO tl. 120 mm
- PLOCHY BEZ ZATEPLENÍ
- — · — · — PŘELOŽKA PŮVODNÍCH SVODŮ BLESKOSVODOVÉ SOUSTAVY S NOVÝM KOTVENÍM

1 OKNO PLASTOVÉ, DVOUKŘÍDLOVÉ, OTEVÍRAVÉ A SKLÁPĚCÍ + INTEGR. ROLETA
2 MEZIOKENNÍ TEPELNĚ IZOLAČNÍ VLOŽKA
3 VCHODOVÉ PLASTOVÉ DVEŘE DVOUKŘÍDLOVÉ S NADSVĚTLÍKEM

OPRAVA A PŘÍPRAVA SOKLOVÉHO ZDIVA ZATEPLOVACÍ SYSTÉM TERRANOVA A HLAVNÍCH PLOCH OBJEKTU

SOKLOVÉ ZDIVO
demontáž stáv. okap chodníku
odtěžení terénu v místě budoucího izolantu z XPS izolantu
otlučení stáv. omítek – cca 90% s následnou vysprávkou
očištění tlakovou vodou

HLAVNÍ PLOCHY
otlučení stáv. omítek – cca 35% s následnou vysprávkou
očištění tlakovou vodou

A HLAVNÍ PLOCHY (s izolantem polystyren. deskami tl. 120 mm)
– tepelný izolant polystyren EPS 70F tl. 120 mm, lepený a kotvený hmoždinkami,
– armovací tmel WEBER.THERM ELASTIK vyztužený skelnou tkaninou
– penetrace podkladních ploch nátěrem WEBER.PODKLAD "A"
– silikátová tenkovrstvá omítka WEBER.PAS SILIKÁT – jemnozrná 1,5 mm

B HLAVNÍ PLOCHY (s izolantem polystyren. deskami tl. 150 mm)
– tepelný izolant polystyren EPS 70F tl. 120 mm, lepený a kotvený hmoždinkami,
– armovací tmel WEBER.THERM ELASTIK vyztužený skelnou tkaninou
– penetrace podkladních ploch nátěrem WEBER.PODKLAD "A"
– silikátová tenkovrstvá omítka WEBER.PAS SILIKÁT – jemnozrná 1,5 mm

C HLAVNÍ PLOCHY (s izolantem deskami z miner. vlny tl. 120 mm)
– tepelný izolant fasádní minerální desky – podélné vlákno tl. 120 mm celoplošně lepený a kotvený hmoždinkami
– armovací tmel WEBER.THERM ELASTIK vyztužený skelnou tkaninou
– penetrace podkladních ploch nátěrem WEBER.PODKLAD "A"
– silikátová tenkovrstvá omítka WEBER.PAS SILIKÁT – jemnozrná 1,5 mm

D SKLADBA NAD PLOCHÝMI STŘECHAMI (polystyren XPS tl. 120 mm)
– tepelný izolant z XPS desek STYRODUR 3035 CS tl. 120 mm celoplošně lepený a kotvený hmoždinkami
– armovací tmel WEBER.THERM ELASTIK vyztužený skelnou tkaninou
– penetrace podkladních ploch nátěrem WEBER.PODKLAD "A"
– silikátová tenkovrstvá omítka WEBER.PAS SILIKÁT – jemnozrná 1,5 mm

E SKLADBA ZATEPLENÉHO SOKL. ZDIVA (polystyren XPS tl. 120 mm)
–tepelný izolant z XPS desek STYRODUR 3035 CS tl. 120 mm celoplošně lepený a kotvený hmoždinkami
VIDITELNÁ ČÁST SOKL. ZDIVA
– armovací tmel WEBER.THERM ELASTIK vyztužený skelnou tkaninou
– podklad WEBER.PAS UNI,
– tenkovrstvá omítka WEBER.PAS MARMOLIT
ČÁST POD ÚROVNÍ TERÉNU
– ochranná nopová fólie DELTA

OMÍTKA WEBER.PAS MARMOLIT

F SKLADBA NEZATEPLENÉHO SOKL. ZDIVA
– podklad WEBER.PAS UNI,
– tenkovrstvá omítka WEBER.PAS MARMOLIT

BAREVNÉ ŘEŠENÍ FASÁDY
– DLE VZORNÍKU TERRANOVA – VIZ SAMOSTATNÁ SLOŽKA

OCHRANNÝ NÁTĚR PROTI GRAFITI – TERRANOVA GRAFITIX M.P.2

– VĚŠKERÉ PLOCHY PROVEDENÉ V OMÍTCE V BARVĚ TMAVĚ MERUŇKOVÉ Z.RUT8 – CELKEM 320,0 m2
(VIZ SCHÉMA BAREVNÉHO ŘEŠENÍ VÝKR. č.8) OPATŘIT FINÁLNÍM NÁTĚREM TERRANOVA GRAFITIX M.P.2

ZODP.PROJEKTANT	VYPRACOVAL	KRESLIL	KONTROLOVAL	ATELIER PŘÍPEŘ–ING.J.VLK DRAŽĎANSKÁ 23, DĚČÍN XVI,405 02 tel. 412 528 876
Ing.Josef VLK	Ing.V.POLDA	Ing.V.POLDA	Ing.Josef VLK	
STAVEBNÍK	MĚSTO DĚČÍN, MÍROVÉ nám. 1175/5, DĚČÍN IV			DATUM 12/2007
MÍSTO STAVBY	st.p.c.781/3, k.ú. BOLETICE NAD LABEM			STUPEŇ PROJEKT STAVBY
PROJEKT STAVBY: ZATEPLENÍ OBVODOVÉHO PLÁŠTĚ A STŘECHY SPOJENÉ S VÝMĚNOU OKEN HLAVNÍ BUDOVA "H" V AREÁLU ZŠ BOLETICE,ul. MÍRU 152, DĚČÍN XXIII				MĚŘÍTKO 1 : 100
				Č. ZAKÁZKY 1572 / 2007
				Č. KOPIE Č. VÝKRESU : 6
POHLEDY – STAVEBNÍ ÚPRAVY JIŽNÍ A VÝCHODNÍ PRŮČELÍ				