



*Ing. Vladimír Beran, autorizovaný inženýr v oboru pozemní stavby,
číslo v evidenci ČKAIT 0401772, Popovická 2009/61, Děčín 6, 40502
tel. 606 298 691, IČ 86888838*

OBJEDNATEL: *MŠ KLOSTERMANNOVA, P.O., DĚČÍN 6*

PŘÍJEZDOVÁ CESTA MŠ THUNSKÁ

na p.p.č. 1848, KÚ PODMOKLY

Projektová dokumentace obsahuje části:

A Průvodní zpráva

B Souhrnná technická zpráva

C Situace

C.1. Situace

C.1.1. Situace stávající stav

C.1.1. Situace nový stav

C.4. Katastrální situační výkres

D Výkresová dokumentace

D.1.1. Řez

D.1.2. Skladba konstrukce

D.1.3. Kamenný koberec

E Dokladová část

VÝKAZ VÝMĚR

PROJEKTOVÁ DOKUMENTACE

A. Průvodní zpráva

A.1. IDENTIFIKAČNÍ ÚDAJE:

NÁZEV AKCE: PŘÍJEZDOVÁ CESTA MŠ THUNSKÁ

ZŘIZOVATEL: MĚSTO DĚČÍN

PROVOZOVATEL: MŠ KLOSTERMANNOVA, P.O., Děčín 6

ZODPOVĚDNÝ PROJEKTANT: *Ing. Vladimír Beran, autorizovaný inženýr v oboru pozemní stavby, číslo v evidenci ČKAIT 0401772, Popovická 2009/61, Děčín 6, 40502, IČ 86888838*

A.2. SEZNAM VSTUPNÍCH PODKLADŮ:

MÍSTNÍ ŠETŘENÍ, GEODETICKÉ VÝŠKOPISNÉ A POLOHOPISNÉ ZAMĚŘENÍ STÁVAJÍCÍHO STAVU, SNÍMEK KN, TECHNICKÉ LISTY VÝROBCE

A.3. ÚDAJE O ÚZEMÍ:

MŠ Thunská je jedním ze tří odloučených pracovišť příspěvkové organizace MŠ Klostermannova v Děčíně. Nachází se v městské vilové části Letná. Ze tří stran je obklopena soukromými zahradami a z čelní strany je lemována chodníkem a příjezdovou slepou ulicí Thunská. Mateřská škola se rozkládá na dvou pozemcích p.p.č. 1847 a 1844 vedených v KN jako zahrada a stavebním pozemku č.1848, na kterém stojí budova MŠ, garáž a příjezdová cesta, vedená v KN jako zastavěná plocha a nádvoří. Na výše položeném pozemku proběhla v roce 2015 celková rekonstrukce zahrady a přeměna na příroděblízké hřiště mateřské školy. Tato stavební činnost ovlivnila technický stav příjezdové komunikace a vyvolala potřebu rekonstrukce této plochy. Předmětem této dokumentace je rekonstrukce příjezdové cesty na p.č. 1848 a renovace betonové plochy, vzniklé dřívějším zabetonováním bazénku ležící na p.č. 1847 v těsné blízkosti příjezdové komunikace.

A4. CHARAKTERISTIKA :

Obec: [Děčín \[562335\]](#)
Katastrální území: [Podmokly \[625141\]](#)
Číslo LV: [10001](#)
Parcelní číslo: 1848
Druh pozemku: Zastavěná plocha a nádvoří

Současný stav:

relativně funkční stav, ovšem nevzhledný a pro děti nepřívětivý přístup do mateřské školy s několika nebezpečnými místy

Cílový stav:

zrekonstruovaná příjezdová cesta s povrchem z betonové zámkové dlažby, opravená pískovcová zídka a zrenovovaná betonová plocha s litým povrchem z kamenného koberce

B. Souhrnná technická zpráva

B.1. Popis území stavby

Mateřská škola se nachází v zastavěné části obce Děčín, Letná v území s městskou výstavbou. Zastavěná plocha propojuje objekt mateřské školy, garáž a vjezd na pozemek stávajícím napojením na přilehlou komunikaci Thunská.

Jedná se o zpevněný pruh pozemku po celé severní straně spodní zahrady. Vjezd je opatřen otevíravou bránou a vstupní brankou v celkové šířce 5,65m. Součástí projektu je i renovace zpevněné betonové plochy, vzniklé dřívějším zabetonováním bazénku ležící na p.č. 1847 v těsné blízkosti příjezdové komunikace a drobná oprava pískovcové zídky u vstupu.

Byla provedena prohlídka a zaměření skutečného stávajícího stavu dotčené stavby.

Stavba se nachází v dosahu stávajících inženýrských sítí resp. přívod odběratele NN v majetku investora, před zahájením prací budou sítě vytyčeny a viditelně označeny.

Stavba se nenachází v záplavovém území, ani v území poddolovaném, ani jiném.

Stavbou nevznikne požadavek na kácení j stromů a křovin.

Nejsou požadavky na žádné zábory. Ani trvalé, ani dočasné.

Stavba není podmíněna žádnou jinou stavbou.

B.2. Celkový popis stavby

Účel: rekonstrukce příjezdové cesty, oprava pískovcové zídky a renovace betonové plochy s reprezentativním vzhledem

Kapacita: očekávaná třída dopravního zatížení dle ČSN 73 6114 je VI a návrhová úroveň porušení příjezdové komunikace je D2, renovace betonové plochy bude navržena na pochozí zátěž.

Stávající stav:

Příjezdová cesta – v současnosti je pokryta souvislým asfaltovým krytem tl. 20mm, který je místy rozpraskaný s tloušťkou prasklin v rozmezí 5 – 45mm.





Betonová plocha – jedná se o zpevněnou plochu vzniklou dřívějším zabetonováním bazénku, ležící na p.č. 1847 v těsné blízkosti příjezdové komunikace, funkční beton s nevzhledným povrchem



Cesta před garáží – kolejová kamennou dlažbou zpevněná cesta se zachovalou funkcí s nevzhledným a prašným dojmem



Navrhovaný stav:

Návrh řešení se opírá o potřebu navrácení reprezentativního vzhledu vstupní části u objektu a zároveň na estetické navázání na nově zrekonstruované dětské hřiště v zadní části zahrady.

Navržené materiálové a barevné řešení vychází z hlavního účelu objektu, čímž je předškolní vzdělávání a designové řešení zrekonstruované zahrady v přírodním stylu. Zvoleny jsou proto materiály s přírodním vzhledem obsahující přírodní kamínky v co nejširší barevné škále, kterou umožňují kombinace výplně. Na příjezdové komunikaci je v celé ploše navržena pokládka betonové zámkové dlažby s přírodním designem a na betonovou plochu je zvolen litý kamenný koberec z dvousložkové pryskyřice s plnivem z různobarevných kamínků, který umožní zajímavé barevné členění. Realizací se tak získá esteticky přívětivé a funkčně kvalitní prostředí odpovídající svým potřebám. Zídka bude opravena a vyspárována.

Technické řešení:

Příjezdová komunikace – směrové poměry budou zachovány, u výškových poměrů dojde ke zvýšení nivelety zpevněné příjezdové komunikace cca o 80-100mm, ale ne v místě napojení na stávající chodník.

Bude vybourán asfaltový kryt, stávající obruba a část podkladního betonu. Podkladní beton bude vybourán v místě vjezdu, pro bezbariérové napojení na stávající chodník a podél vegetačního pásu na dorovnání zahradních obrubníků. Po obvodě dlážděné plochy se do betonu osadí betonové obrubníky dle výkresové dokumentace. Na stávající podkladní beton je navržen podsyp (kladecí lože) z kamenné drtě frakce 4-8mm v tl. 30-60mm do kterého bude osazena betonová dlažba formátu 600x300, 300x300mm, tl. 80mm. Podsyp bude mírně vyspádován směrem od objektu MŠ. Pokládka dlažby bude provedena dle TP výrobce (vzor-kombinace formátů, spáry, vyplnění spár křemičitým pískem, hutnění atd).

Cesta před garáží - výškové poměry zůstávají beze změny, tak aby nová dlažba byla napojena na garážový vjezd s mírným sklonem směrem od garáže a část zpevněné plochy s podkladním betonem. Nejdříve se odstraní stávající kamenná dlažba, šterkopisek a zemina pro uložení podkladních vrstev z drceného kameniva dle výkresové dokumentace cca do hloubky 420mm. Zhutněné frakce kameniva 32-63mm tl. 150mm, fr.8-16mm tl. 150mm a kladecí lože fr. 4-8mm tl. 30-60mm..Do kladecího lože se provede pokládka dlažby.

Pískovcová zídka – stávající zídka je z pískovcových bloků a je zde narušena kompaktnost kamenného zdiva. Zeď bude částečně rozebrána, doplněna, znovu vyzděna na maltu vápenocementovou a částečně dospárována. Součástí je také venkovní schodiště, které bude potřeba výškově upravit dle skutečné upravené niveletě betonové dlažby, resp. jeho první stupeň. Zvýšením výškové úrovně u objektu MŠ je potřeba upravit pískovcový sokl v místě sklepních oken, doplněním pískovcového pásu na upravený terén.

Betonová plocha – stávající beton se zbaví veškerých nečistot. V případě mírných prasklin a děr je možné tyto vyrovnat za pomoci samotného kamenného koberce. Není nutné tedy vyplňovat například staré spáry jiným materiálem. Původní dilatace starého podkladu je dobré zachovat. Nový kamenný koberec se aplikuje na suchý, odmaštěný a soudržný povrch po penetraci. Pokládka proběhne při teplotách vyšších než 10°C a do stavu úplného vytvrzení bude povrch chráněn před deštěm, vodou a jakýmkoli mechanickým poškozením. Způsob rozmíchání a položení směsi se musí řídit návodem výrobce. Veškeré pomůcky a formy pro vytvoření barevného řešení musí být připraveny ještě před započítím přípravy směsi. Údržba realizovaného povrchu musí být v souladu s doporučením výrobce, zpravidla se provádí zametením či proudem vody.

Materiálové řešení:

Zpevněná příjezdová cesta bude provedena z protiskluzové pojízdné hydrofobní a mrazuvzdorné betonové dlažby v barevném odstínu přírodního okru ve škále žluté až oranžové s tl. 80mm a rozměry 60x30mm, případně kombinací několika rozměrů v systémové skladbě, např. Římská vazba. Při volbě širokořádkové skladby musí být dlažba položena s řádkováním kolmém na vstup, aby bylo podpořeno optické rozšíření prostoru. Výrobek musí splňovat platné normy EN 1338, 1339 a 1340. např. Citystonedesign – villa nobile – odstín Giallo.

Betonová plocha bude opatřena litým kamenným kobercem v tloušťce 15mm, který je směsí dvousložkového pojiva (pryskyřice sl. A a tvrdidlo sl. B) a plniva, tj. říční nebo mramorové kamínky v různých barvách dle výkresové dokumentace.

B.3. Připojení na technickou infrastrukturu

Není.

B.4. Dopravní řešení

Stávající stav zůstává z hlediska směru a účelu beze změny u výškových poměrů dojde k navýšení nivelety zpevněné plochy o tl. Nového povrchu. Zpevněná příjezdová cesta je napojena přes chodník na místní komunikaci, výškové i směrové napojení zůstává beze změny.

B.5. Řešení vegetace a souvisejících terénních úprav

Podél celé severní strany příjezdové komunikace je stávající pnoucí zeleň, která nesmí být stavebními úpravami dotčena a znehodnocena. Při výměnně zahradních obrubníků se musí brát zvýšený zřetel na kořenový systém rostlin.

B.6. Popis vlivů stavby na životní prostředí a jeho ochranu

Projekt nenavrhuje žádné technologie, které by měly negativní vliv na ovzduší, hluk, vodu ani půdu. Případný možný stavební odpad bude tříděn a průběžně odvážen a ukládán na skládky k tomu určené.

Stavba zásadně neovlivňuje přírodu a krajinu ani nevybočuje z urbanistických a architektonických charakteristik místa.

Projektem se nemění odtokové poměry na pozemku ani v sousedství.

Stavba nebude mít žádný negativní vliv na soustavu chráněných území Natura 2000.

EIA nebyla pro stavbu prováděna.

Nejsou navrhována žádná ochranná pásma ani opatření.

B.7. Ochrana obyvatelstva

Nejsou zapotřebí žádná opatření pro ochranu obyvatelstva.

B.8. zásady organizace výstavby

Pro zařízení staveniště lze použít po dohodě místní zdroje investora. Garáž s možností připojení el. zařízení a venkovní přípojka vody.

Dočasná elektrická zařízení na staveništi musí splňovat normové požadavky a musí být podrobována pravidelným kontrolám a revizím. a zabezpečeny proti neoprávněné manipulaci.

Stavba bude odvodněna povrchově.

Stavba je napojena na stávající místní komunikaci.

Po dobu výstavby dojde v okolí objektu k přechodnému zhoršení životního prostředí vlivem stavebních činností a však ne k nepřiměřenému při dodržení technologických postupů a norem při provádění stavby

Během výstavby budou vstupy na staveniště řádně označeny a staveniště samotné bude vymezeno zábranami.

Staveniště se musí zařídit, uspořádat a vybavit tak, aby se stavba mohla řádně a bezpečně provádět.

Nesmí docházet k ohrožování a nadměrnému obtěžování okolí, zvláště hlukem, prachem apod., k ohrožování bezpečnosti provozu na pozemní komunikaci, dále k znečišťování pozemních komunikací, ovzduší a vod, k omezování přístupu k přilehlým stavbám nebo pozemkům, k sítím technického vybavení a požárního zařízení.

S odpady ze stavby bude nakládáno v režimu zákona č. 185/2001 Sb., o odpadech,

ve znění pozdějších předpisů a v souladu se zákonem č. 154/2010Sb. Odpady z realizace stavby budou shromažďovány utříděné podle jednotlivých druhů a kategorií (vyhláška č.381/2001Sb., Katalog odpadů).

KATALOG ODPADU	KATEGORIE ODPADU	NÁZEV ODPADU	NAKLÁDÁNÍ ODPADEM	S
17 03 02	O	Asfaltové směsi neuvedené pod bodem 17 03 01	Předání k recyklaci	
17 01 07	O	Směsi nebo oddělené frakce betonu, cihel, tašek a keramických výrobků neuvedené pod číslem 17 01 06	Předání k recyklaci	
17 05 04	O	Zemina a kamení neuvedené pod číslem 170503	Využití na pozemku na terénní úpravy	

- likvidace bude probíhat na stavbě, sběrných surovinách a k tomu určených skládkách
- zhotovitel popř.stavebník si uschovají doklady o ukládání a likvidaci vzniklých odpadů

Stavbou nevznikají zvláštní nároky na ochranu životního prostředí.

Stavbou nejsou dotčeny ani nevznikají úpravy pro bezbariérové užívání.

Stavbou nevznikají žádné zvláštní dopravní požadavky.




Rozhodující dílčí termíny nejsou.



VYPRACOVAL: ING. VLADIMÍR BERAN		ZODPOVĚDNÝPROJEKTANT: ING. VLADIMÍR BERAN		ING. VLADIMÍR BERAN AUTORIZOVANÝ INŽENÝR V OBORU POZEMNÍCH STAVEB ČÍSLO AUTORIZACE Č.A. 0401772, IČ 86888838 POPOVICKÁ 2009/61 , DĚČÍN V1, 40502 vladberan@seznam.cz, www.beran-stavebniprojekty.cz TEL.: 606 298 691	
KRAJ: ÚSTECKÝ		OBECE: DĚČÍN			
INVESTOR: MŠ KLOSTERMANNOVA, DĚČÍN					
NÁZEV AKCE: PŘÍJEZDOVÁ CESTA MŠ THUNSKÁ				FORMÁT:	A4
				DATUM:	12/2015
				ÚČEL:	PROVEDENÍ STAVBY
				Č.ZAK.:	
				SITUACE	Č.KOPIE:
	Č. VÝKRESU: C.1.				

LEGENDA:

- | NOVÉ KONSTRUKCE | |
|---------------------------------|-----------|
| – OPĚRNÁ ZÍDKA – | OPRAVA – |
| – ZÁMKOVÁ DLAŽBA – | |
| – ZAHRADNÍ OBRUBNÍKÝ – | |
| – NÁJEZDOVÝ SILNIČNÍ OBRUBNÍK – | |
| – KAMENNÝ KOBEREC – | |
| – BOURANÝ PODKLADNÍ BETON – | |
| KONSTRUKCE | STAVAJÍCÍ |

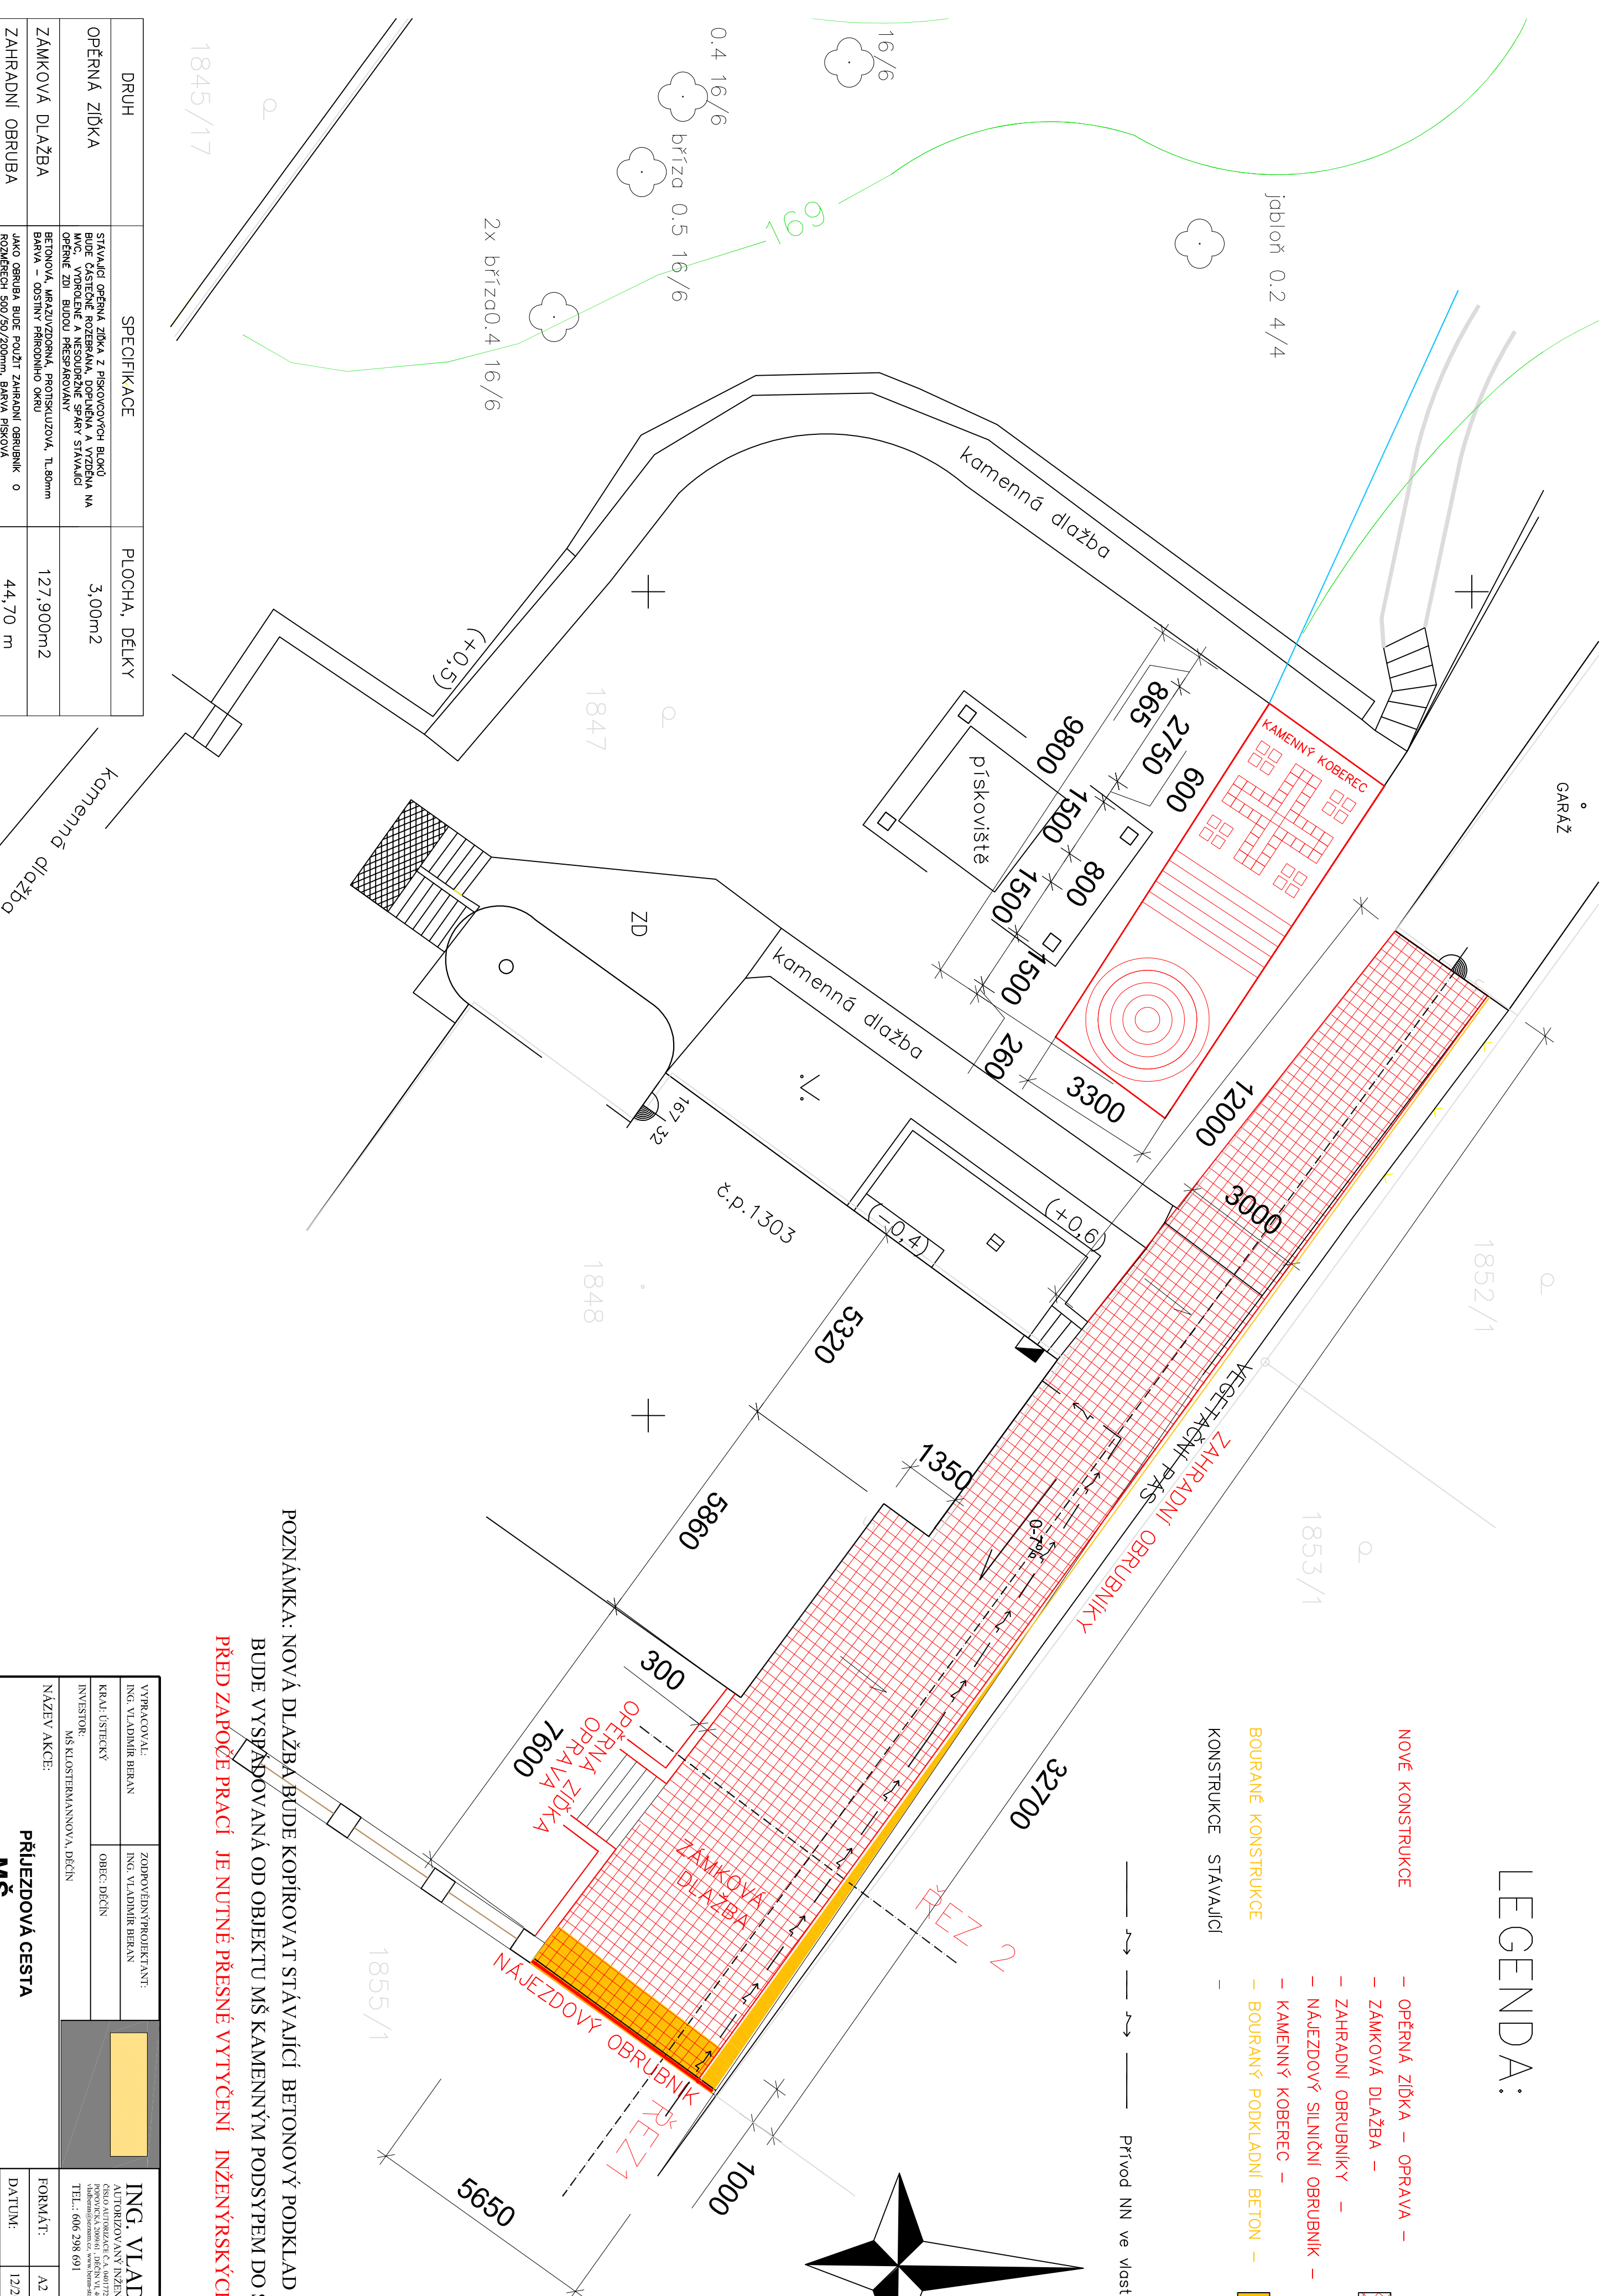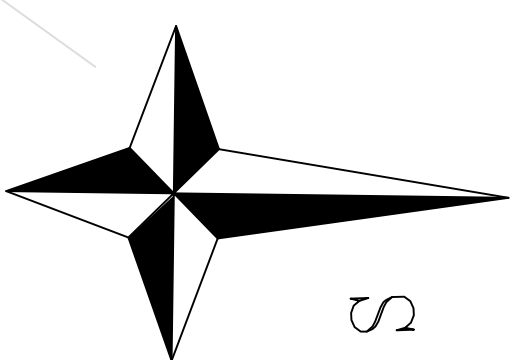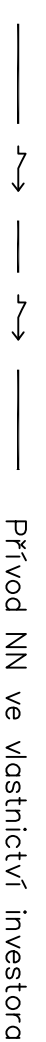

POZNÁMKA: NOVÁ DLAŽBA BŮDE KOPÍROVAT STÁVAJÍCÍ BETONOVÝ PODKLAD

BUDE VYSPADOVANÁ OD OBJEKTU MŠ KAMENNÝM PODSYPKEM DO SKLONU 0,5%.

PŘED ZAPOČETÍ PRACÍ JE NUTNÉ PŘESNĚ VYTÝČENÍ INŽENÝRSKÝCH SÍTI


DRUH	SPECIFIKACE	PLOCHA, DÉLKY
OPĚRNÁ ZIDKA	STAVAJÍCÍ OPĚRNÁ ZIDKA Z PÍSKOVCOVÝCH BLOKŮ BUDĚ ČÁSTEČNĚ ROZEBRANÁ, DOPLNĚNÁ A VYZDĚNA NA VÝŠKOVÝCH ÚROVNÍCH, KTERÝMI JE STAVAJÍCÍ OPĚRNÉ ZDÍ BUDOU PŘESAHOVAT	3,00m2
ZAMKOVÁ DLAŽBA	BETONOVÁ, MRAŽUVOZDORNÁ, PROTISKLUZOVÁ, TL.80mm BÁRYA – ODŠITÝ PŘÍRODNÍHO KÁMU	127,900m2
ZAHRADNÍ OBRUBA	JAKO OBRUBA BUDĚ POUŽIT ZAHRADNÍ OBRUBNÍK O ROZMĚRECH 500/50/200mm, BÁRYA PÍSKOVÁ	44,70 m
NAJEZDOVÝ OBRUBNÍK	O ROZMĚRECH 1000/150/150mm	5,65 m
KAMENNÝ KOBEREC	KAMENNÝ KOBEREC S PŘESÍKOVANÝM POUZDEM MIRAFIOR FRÁGE 1.-4mm, TL.15mm	32,50 m2
BOURANÉ KONSTRUKCE	BOURANÝ POKLADNÍ BETON PŘEDPOKLADNÁ, TL.100mm CHELUNĚ OBRUBY OBRUBA	8,50 m2

VYPRÁGOVAL: ING. VLADIMÍR BERAN		ZODPOVĚDNÝ PROJEKTANT: ING. VLADIMÍR BERAN	
KRAJ: ÚSTECKÝ		OBEC: DĚČÍN	
INVESTOR: MŠ KLOSTERMÁNOVA, DĚČÍN			
NÁZEV AKCE: PŘÍJEZDOVÁ CESTA MŠ THUNSKÁ			
SITUACE NOVÝ STAV			






VYPRACOVAL: ING. VLADIMÍR BERAN		ZODPOVĚDNÝ PROJEKTANT: ING. VLADIMÍR BERAN			ING. VLADIMÍR BERAN AUTORIZOVANÝ INŽENÝR V OBORU POZEMNÍCH STAVEB ČÍSLO AUTORIZACE Č.A. 0401772, IČ 86888838 POPOVICKÁ 2009/61, DĚČÍN VI, 40502 vladberan@seznam.cz, www.beran-stavebniprojekty.cz TEL.: 606 298 691	
KRAJ: ÚSTECKÝ		OBEC: DĚČÍN			FORMÁT:	A2
INVESTOR: MŠ KLOSTERMANNOVA, DĚČÍN						DATUM:
NÁZEV AKCE: PŘÍJEZDOVÁ CESTA MŠ THUNSKÁ					ÚČEL:	PROVEDENÍ STAVBY
					Č.ZAK.:	
					KATASTRÁLNÍ SITUAČNÍ VÝKRES	Č.KOPIE:
	Č. VÝKRESU: C.4.					

RENK

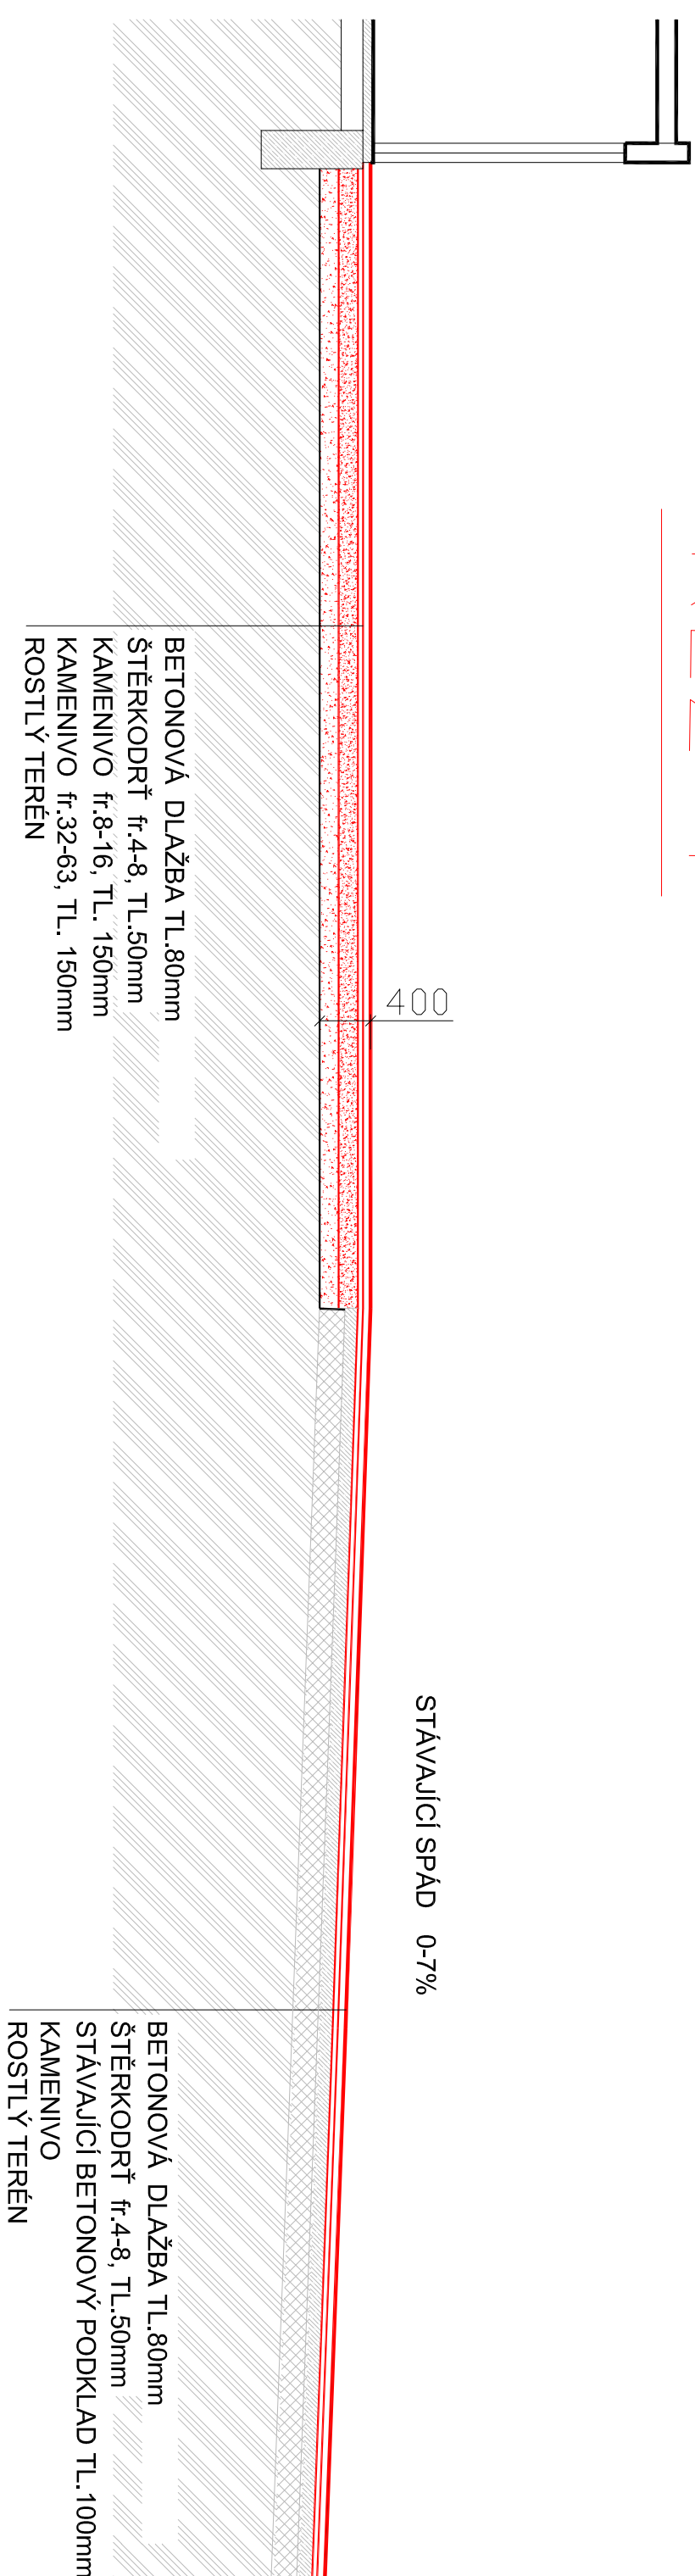


RENZ

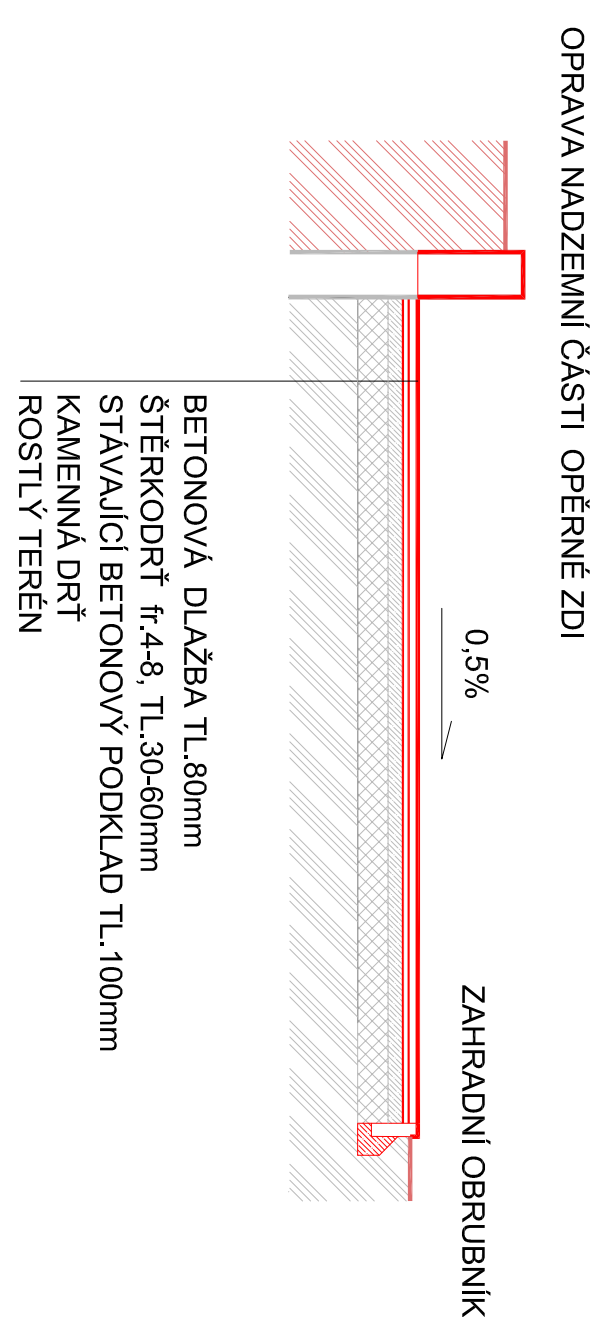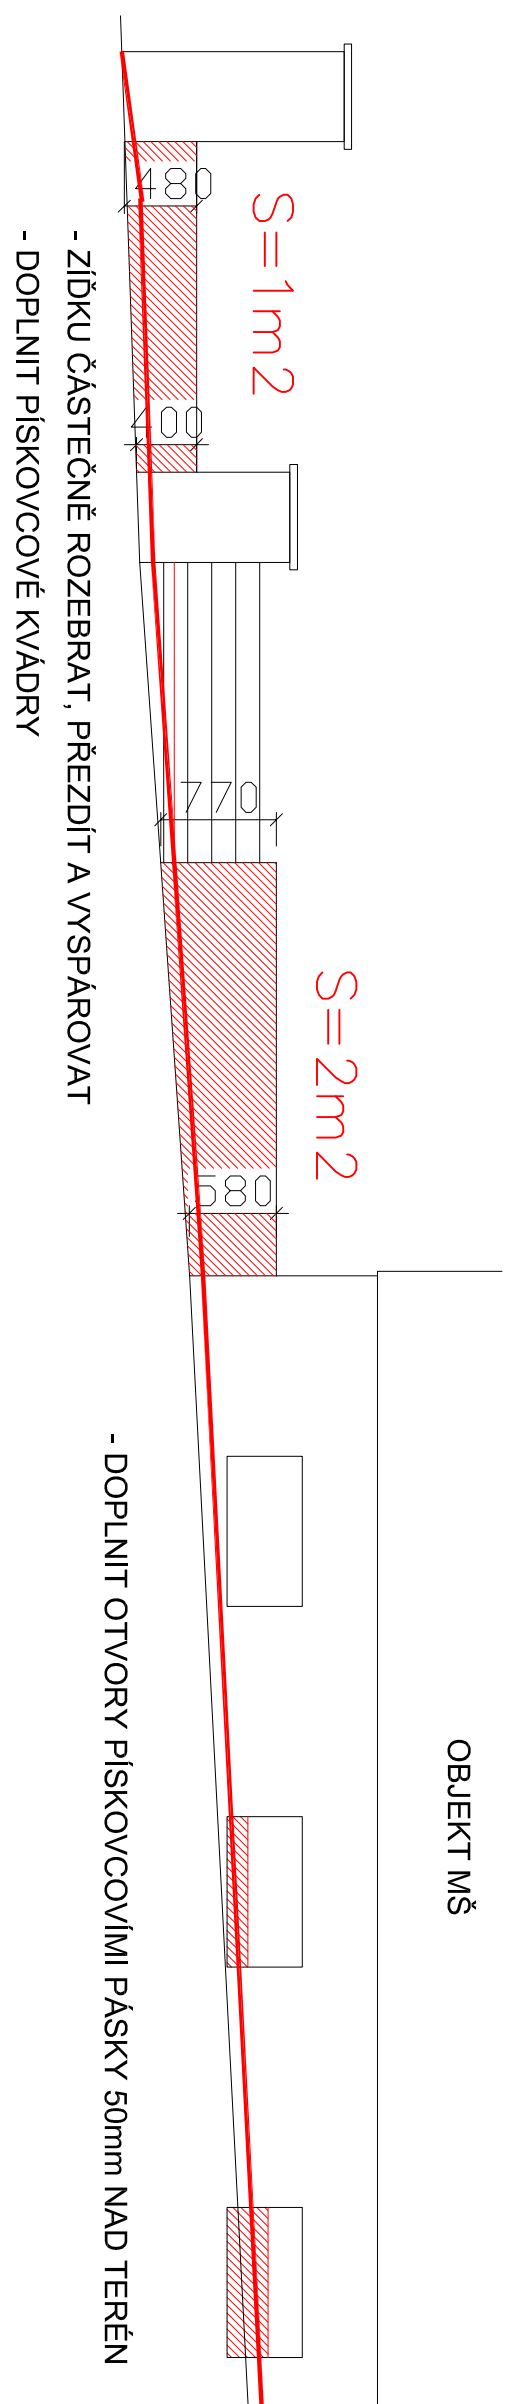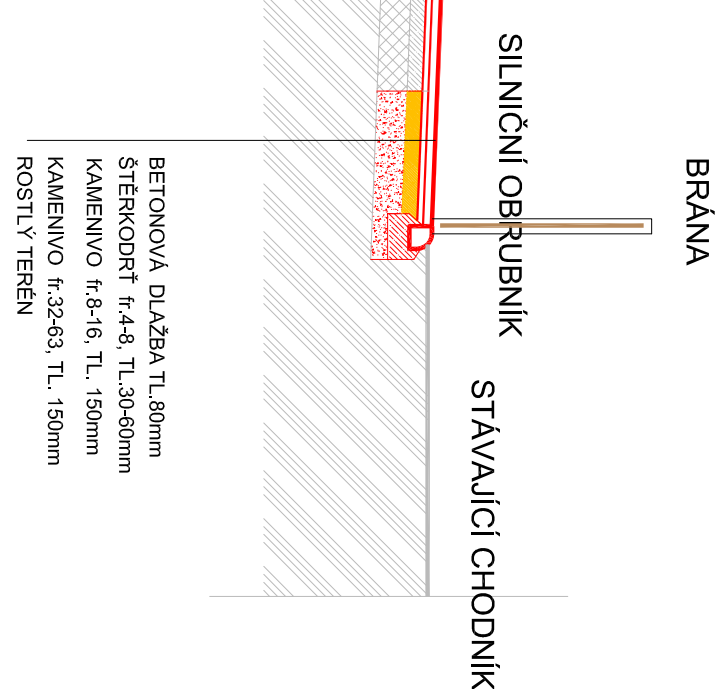

VÝRAŽOVÁ ING. VLADIMÍR BERAN		PODMĚNÍ PŘI POŘÍZENÍ ING. VLADIMÍR BERAN	
Kód / Střechy	Obrázek / Řešení		
INVESTOR: MŠ KLASIKOSTRANOVKA, JERČÍN			
NÁZEV AKCE: PŘÍLEŽDOVÁ CESTA MŠ THUNSKÁ			
POKRYTÍ: AK44			
DATUM: 12/2015			
ÚČEL: PROVEDENÍ STAVBY			
Č.ČAK: Č.KOPÍE:			
MĚŘÍTKO: 1:50			
Č. VÝKRESU: D.1.1.			

SKLADBA

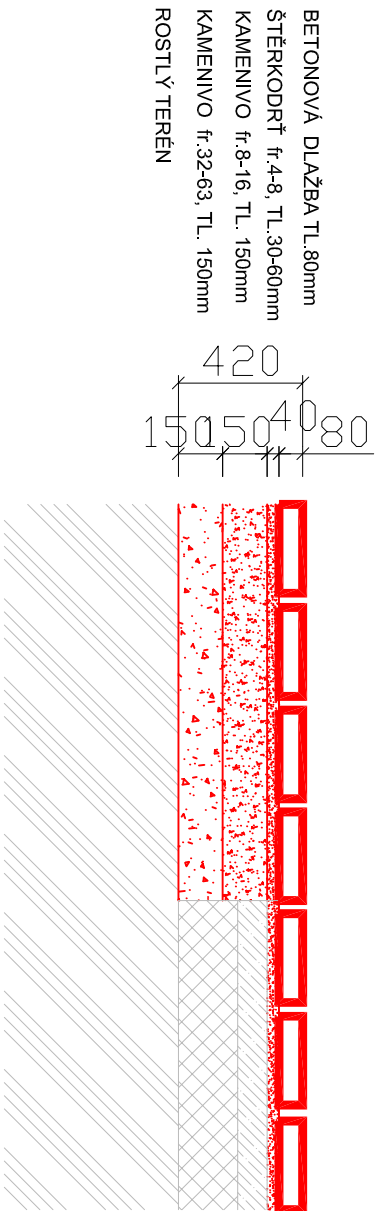


BETONOVÁ DLAŽBA TL. 80mm
ŠTĚRKODRŮ fr. 4-8, TL. 30-60mm
STÁVAJÍCÍ BETONOVÝ PODKLAD TL. 100mm
KAMENIVO
ROSTLÝ TERÉN

LEGENDA:

- NOVÉ KONSTRUKCE
- BOURANÉ KONSTRUKCE
- KONSTRUKCE STÁVAJÍCÍ


NÁJEZDOVÝ OBRUBNÍK

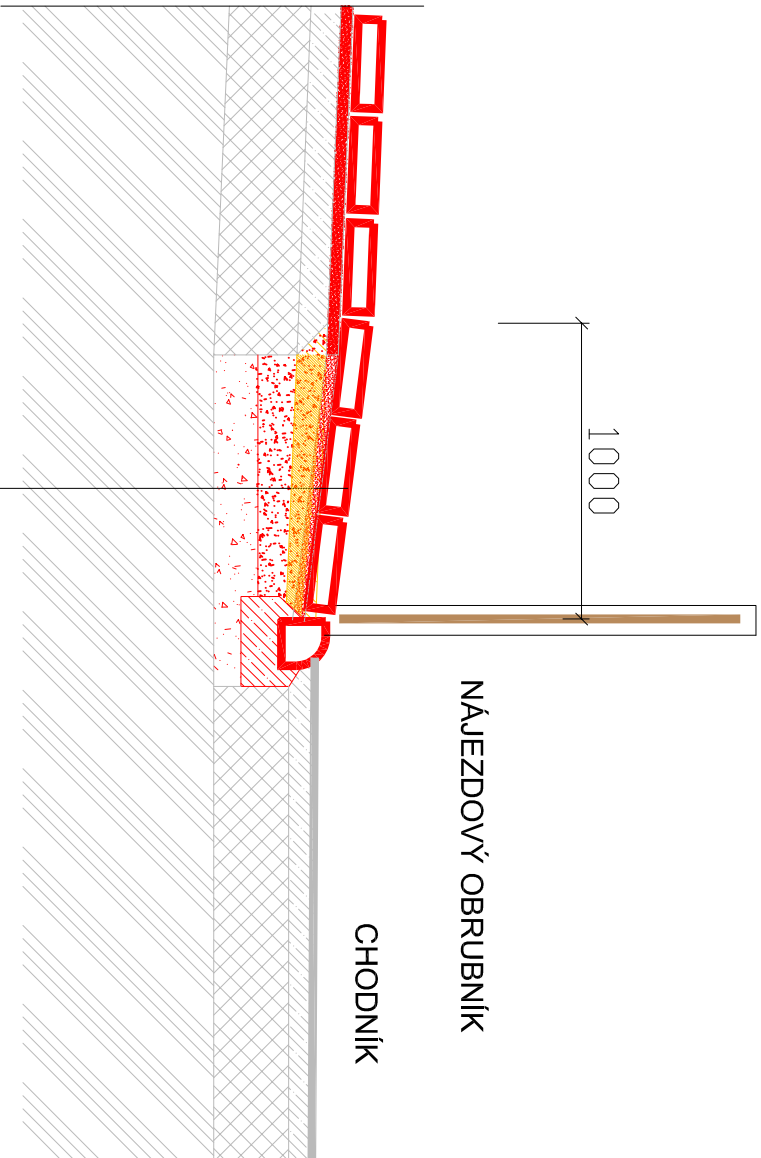

BETONOVÁ DLAŽBA TL. 80mm
ŠTĚRKODRŮ fr. 4-8, TL. 30-60mm
KAMENIVO fr. 8-16, TL. 150mm
ROSTLÝ TERÉN

CHODNÍK



ZAHRADNÍ OBRUBNÍK

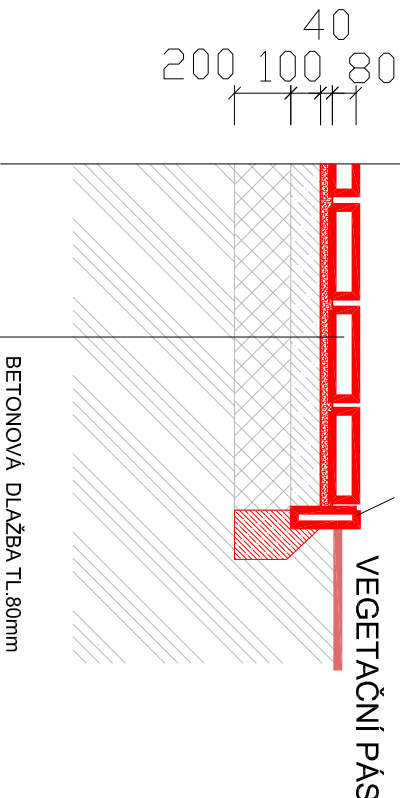


BETONOVÁ DLAŽBA TL. 80mm
ŠTĚRKODRŮ fr. 4-8, TL. 30-60mm
STÁVAJÍCÍ BETONOVÝ PODKLAD TL. 100mm
KAMENNÁ DRŮ
ROSTLÝ TERÉN

VYPRACOVAL: ING. VLADIMÍR BERAN		ZODPOVĚDNÝ PROJEKTANT: ING. VLADIMÍR BERAN		
KRAJ: ÚSTECKÝ		OBEC: DĚČÍN		
INVESTOR: MŠ KLOSTERMANNOVA, DĚČÍN				
NÁZEV AKCE:				ING. VLADIMÍR BERAN AUTORIZOVANÝ INŽENÝR V OBORU POZEMNÍCH STAVEB ČÍSLO AUTORIZACE Č.A. 0401/72, IČ 8688838 POPOVICKÁ 2009/61, DĚČÍN VI. 40902 vladimir@seznam.cz, www.beran-stavebnipojady.cz TEL.: 606 298 691
PŘÍJEZDOVÁ CESTA				
MŠ				
THUNSKÁ				
SKLADBA KONSTRUKCE				
FORMÁT:		A3		
DATUM:		12/2015		
ÚČEL:		PROVEDENÍ STAVBY		
Č. ZAK.:				
Č. KOPIE:		MĚŘITKO: 1:25		
		Č. VÝKRESU: D.1.2.		

ING. VLADIMÍR BERAN
AUTORIZOVANÝ INŽENÝR V OBOŘI POZEMNÍCH STAVEB
ČÍSLO AUTORIZACE Č.A. 040/772, IČ 8688838
POPOVICKÁ 209/61, DĚČÍN VI, 40502
vladimir@seznam.cz, www.beran-srncvstrojby.cz
TEL.: 606 298 691

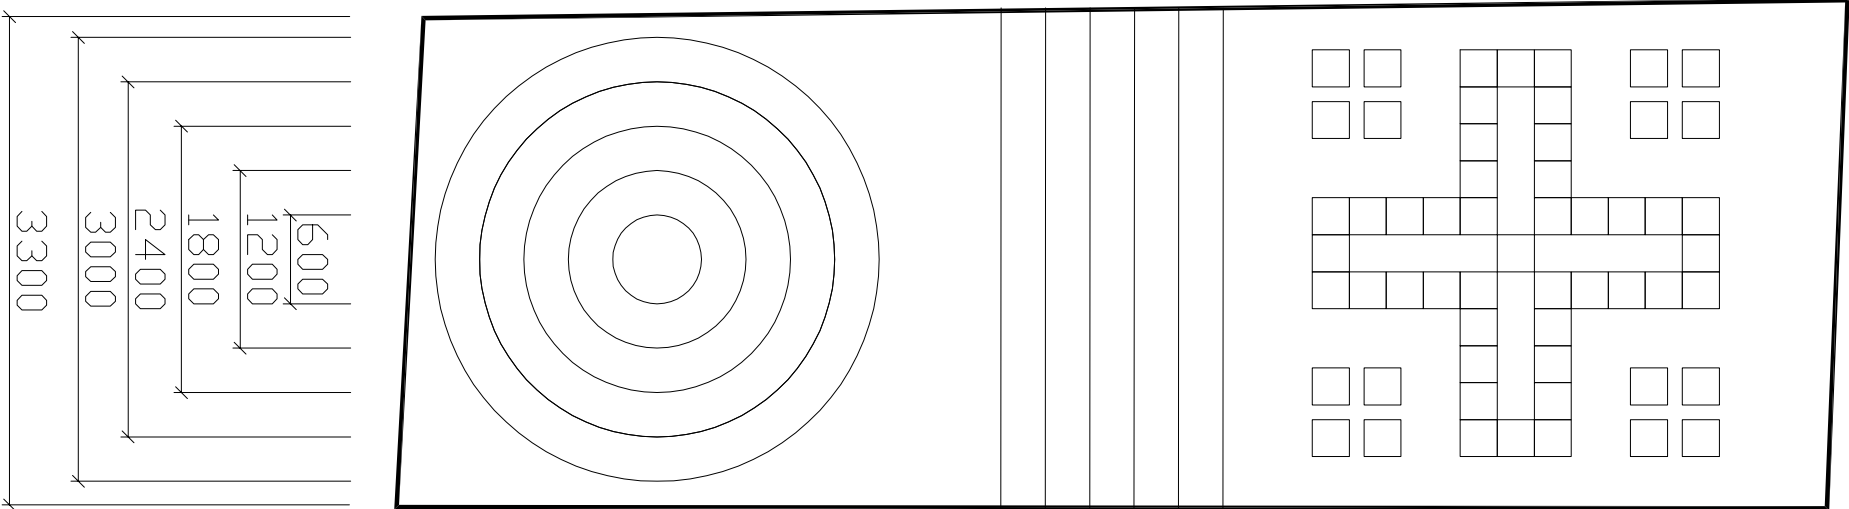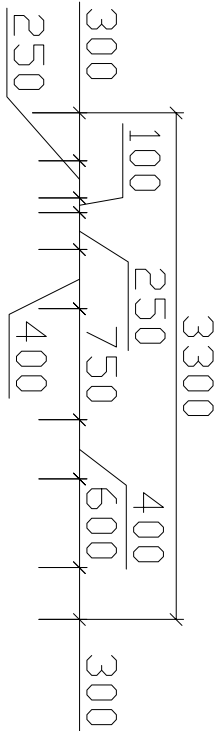

BAREVNÉ KRUHY BAREVNÉ PRUHY ČLOVĚČE NEZLOB SE

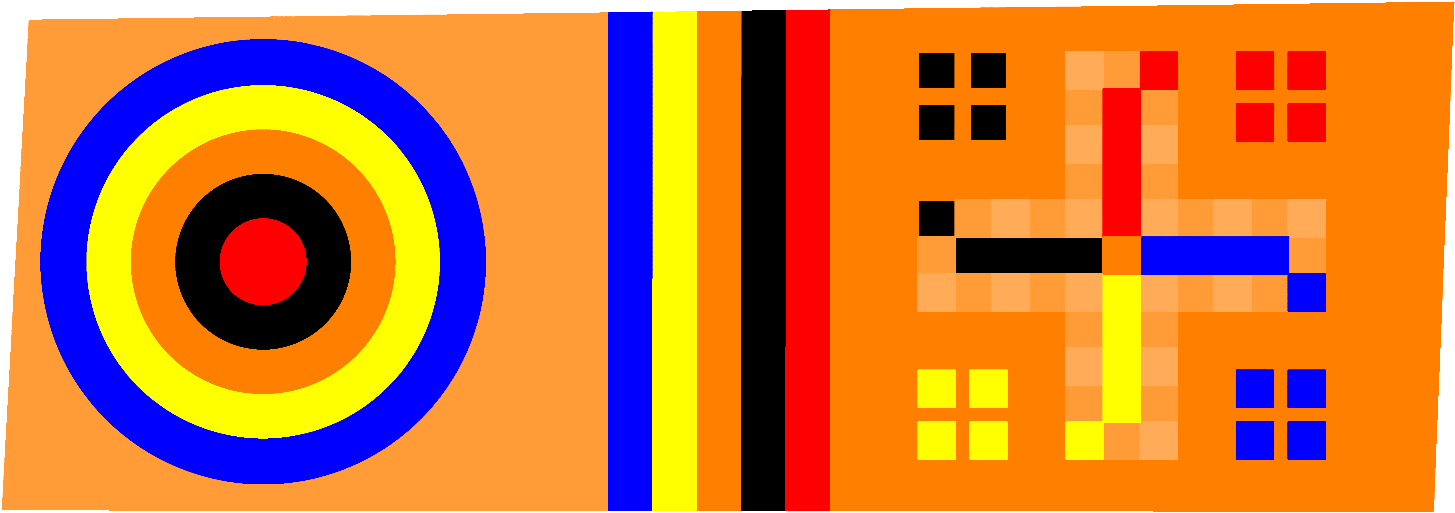


BAREVNÉ ŘEŠENÍ

LEGENDA:

DRUH	BARVA	NÁZEV	MNOŽSTVÍ m2
ČLOVĚČE NEZLOB SE	ŽLUTÁ	GIALLO SIENA	0,57
	ČERVENÁ	MARRONE MOGANO	0,57
	ZELENÁ	VERDE ALPI	0,57
	MODRÁ	BARDIGLIO	0,57
	ORANŽ SVĚTLÁ	ROSA CORALLO	1,25
BAREVNÉ PRUHY	ORANŽ TMAVÁ	ROSA DEL GARDA	1,25
	ORANŽ PODKLADNÍ	ROSSO VERONA	9,35
	ŽLUTÁ	GIALLO SIENA	1,00
	ČERVENÁ	MARRONE MOGANO	1,00
	ZELENÁ	VERDE ALPI	1,00
BAREVNÉ KRUHY	MODRÁ	BARDIGLIO	1,00
	ORANŽ SVĚTLÁ	ROSA CORALLO	1,40
	ORANŽ TMAVÁ	ROSA DEL GARDA	6,28
	CELKEM		32,50 m2

BARVA	NÁZEV	MNOŽSTVÍ m2
ŽLUTÁ	GIALLO SIENA	3,57
ČERVENÁ	MARRONE MOGANO	1,86
ZELENÁ	VERDE ALPI	2,42
MODRÁ	BARDIGLIO	4,12
ORANŽ SVĚTLÁ	ROSA CORALLO	2,65
ORANŽ TMAVÁ	ROSA DEL GARDA	7,53
ORANŽ PODKLADNÍ	ROSSO VERONA	10,35

TL. KAMENNÉHO KOBERCE JE 15mm

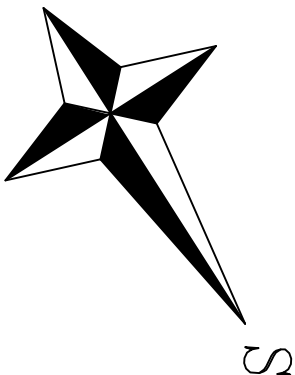

VYPRACOVAL: ING. VLADIMÍR BERAN	ZODPOVĚDNÝ PROJEKTANT: ING. VLADIMÍR BERAN	ING. VLADIMÍR BERAN AUTORIZOVANÝ INŽENÝR V OBORU POZEMNÍCH STAVEB ČÍSLO AUTORIZACE Č.A. 040/772, IČ 86888838 POPOVICKÁ 2009/61, DĚČÍN VI, 40502 vladberan@seznam.cz, www.beran-stavebniproskly.cz TEL.: 606 298 691	
KRAJ: ÚSTECKÝ	OBEC: DĚČÍN		
INVESTOR: MŠ KLOSTERMANNOVA, DĚČÍN			
NÁZEV AKCE: PŘÍJEZDOVÁ CESTA MŠ THUNSKÁ	FORMÁT: A3		
	DATUM: 12/2015	ÚČEL: PROVEDENÍ STAVBY	
	Č. ZAK.:	MĚŘITKO: 1:50	
	Č. KOPIE:	Č. VÝKRESU: D.1.3.	
KAMENNÝ KOBEREC			

E. Dokladová část

***Přívod NN ve vlastnictví investora – dojde ke střetu** se sítí resp. přívodní podzemní vedení NN , je nutné vedení vytyčit a vyznačit. V místě kolize vedení se stavební úpravou přístupové komunikace (resp. osazení silničních obrubníků v místě nájezdu) je nutné vedení odkrýt a uložit do PVC chráničky(pokud vedení není v chráničce uloženo) a takto ochráněné vedení obetonovat tak, aby se předešlo mechanickému poškození vedení.*

VÝKAZ VÝMĚR

PLOCHY, MÍRY A HMOTNOSTI UVEDENÉ VE VV JSOU ČISTÉ, JE NUTNÉ POČÍTAT SE ZTRATNÝM A PROŘEZY DLE KONKRÉTNÍ SPECIFIKACE A KONKRÉTNÍCH VÝROBKŮ RESP. TECHNICKÝCH LISTŮ VÝROBCE A DETAILNÍHO PŘEMĚŘENÍ.

Stavba :	PŘÍJEZDOVÁ CESTA MŠ THUNSKÁ
----------	-----------------------------

	Název položky	MJ	množství	cena / MJ	celkem (Kč)
1	Odstranění živičného krytu	m2	95,00	0,00	0,00
2	Rozebrání dlažeb z kamenných dlaždic	m2	25,00	0,00	0,00
3	Vytrhání obrub krajníků obrubníků	m	33,00	0,00	0,00
4	Odstranění podkladu z bet.prostého tl.100 mm	m2	8,50	0,00	0,00
5	Odstranění zeminy pod kamennou dlažbou	m3	10,00	0,00	0,00
6	Vyzdívka zdiva z pravidelných kamenů na maltu MVC a sokl	m3	1,00	0,00	0,00
7	Zalícování a vyspárování	m3	1,00	0,00	0,00
8	Pískovcové kvádry výměna a doplnění	t	0,30	0,00	0,00
9	Podklad z kameniva hrubého drceného vel. 16-63 mm tl 150 mm	m2	36,00	0,00	0,00
10	Podklad z kameniva hrubého drceného vel. 32-63 mm tl 150 mm	m2	36,00	0,00	0,00
11	Podklad ze štěrkodrtě fr.4-8 tl 30-50 mm	m2	127,90	0,00	0,00
12	Pokládka zámkové dlažby komunikací pro pěší tl 80 mm	m2	127,90	0,00	0,00
13	Dlažba betonová 600x300x8	m2	127,90	0,00	0,00
14	Vyplnění spár křemičitým pískem a hutnění	m2	127,90	0,00	0,00
15	Osazení zahradního obrubníku betonového do lože z betonu	m	44,70	0,00	0,00
16	Obrubník betonový zahradní 50x5x20 cm	kus	90,00	0,00	0,00
17	Obrubník betonový silniční nájezdový 100x15x15 cm	kus	6,00	0,00	0,00
18	Osazení silničního nájezdového obrubníku betonového do lože z betonu, 100x15x15 cm	m	5,70	0,00	0,00
19	Postupné rozebírání kamenného pískovcového zdiva pro další použití do 1 m3	m3	1,00	0,00	0,00
20	Přesun suti na skládku	t	4,50	0,00	0,00
21	Přesun odpadu a suti , naložení a složení	t	9,00	0,00	0,00
22	Přesun betonového odpadu na skládku(včetně skládkovného)	t	2,00	0,00	0,00
23	Přesun asfaltového odpadu na skládku(včetně skládkovného)	t	2,50	0,00	0,00
24	Přesun stavebních hmot	t	27,00	0,00	0,00
25	Úprava schodišťového stupně u venkovního kamenného schodiště	m	2,00	0,00	0,00
26	Provedení kamenného koberce tl.15mm, dle PD	m2	32,50	0,00	0,00
28	Kamenný a mramorový koberec tl. 15 mm	m2	32,50	0,00	0,00
28	Očištění betonového podkladu pro kamenný koberec	m2	32,50	0,00	0,00
29	Penetrační nátěr pro zpevnění stávajícího betonu	m2	32,50	0,00	0,00
30	Kabelová chránička DN 100	m	2,00	0,00	0,00
31	Obetonování chráničky	m	2,00	0,00	0,00
Celkem					0,00



ŽADATEL
VLADIMÍR BERAN

NAŠE ZNAČKA
0100549224

VYŘIZUJE/ LINKA
840 840 840

VYŘÍZENO DNE
31.03.2016

Věc: Sdělení o existenci energetického zařízení společnosti ČEZ Distribuce, a. s., pro akci:

PŘÍJEZDOVÁ CESTA MŠ THUNSKÁ

Vážený zákazníku,

dovolujeme si reagovat na Vaši žádost číslo 0100549224 ze dne 31.03.2016, která se týkala sdělení o existenci energetického zařízení. Na Vámi uvedeném zájmovém území se **nenachází energetické zařízení v majetku společnosti ČEZ Distribuce, a. s.**

Zároveň si Vás dovoluujeme upozornit, že se v zájmovém území může nacházet energetické zařízení, které není v majetku společnosti ČEZ Distribuce, a. s.

Toto sdělení je platné do 30.09.2016.

V souvislosti s výše uvedeným si Vás dovoluujeme upozornit, že uvedené sdělení včetně jeho příloh představuje skutečnosti tvořící obchodní tajemství společnosti ČEZ Distribuce, a. s. Poskytnuté informace jsou dále také důvěrnými informacemi a obchodně citlivými informacemi společnosti ČEZ Distribuce, a. s. Z výše uvedených důvodů si Vás proto společnost ČEZ Distribuce, a. s. dovoluje upozornit, že s poskytnutými informacemi je potřeba nakládat dle platných právních předpisů, v opačném případě se vystavujete postihu ve smyslu platné právní úpravy. V této souvislosti si Vás dále dovoluujeme upozornit, že požadované informace nesmí být předány, sděleny, využity, zpřístupněny, či jiným způsobem postoupeny na jakoukoli třetí osobu bez předchozího prokazatelného souhlasu společnosti ČEZ Distribuce, a. s. Informace o existenci sítí mohou být využity pouze pro účel, pro který byly vyžádány.

S pozdravem

z pověření POV/ŘDA/94/0118/2014

Ing. Zbyněk Businský

Vedoucí odboru Správa dat o síti

ČEZ Distribuce, a. s.

Přílohy

Situační výkres zájmového území

ČEZ Distribuce, a. s.

Děčín, Děčín IV-Podmokly, Teplická 874/8, PSČ 405 02 | IČ: 24729035, DIČ: CZ24729035 |
tel. zákaznické služby: 840 840 840, fax: +420 371 102 008, tel. poruchové služby: 840 850 860
e-mail: info@cezdistribuce.cz, www.cezdistribuce.cz | bank. spoj.: KB Praha 35-4544580267/0100
zapsaná v obchodním rejstříku vedeném u Krajského soudu v Ústí nad Labem, oddíl B, vložka 2145
Zasílací adresa pro zákazníky: Guldenerova 2577/19, PSČ 326 00, Plzeň



Platí pouze se sdělením číslo 0100549224.

Zakreslené polohy zařízení v příloze jsou pouze informativní.

Situační výkres zájmového území (klad mapových listů)



LEGENDA

	Podzemní vedení NN do 1kV		Stanice do 52 kV - stožárová
	Nadzemní vedení NN do 1kV		Stanice do 52 kV - zděná
	Podzemní vedení VN do 35 kV		Transformovna (nad 52 kV)
	Nadzemní vedení VN do 35 kV		Probíhající investice ČEZ Distribuce
	Podzemní vedení VVN 110kV		Stanice ČEZ Distribuce ve výstavbě
	Nadzemní vedení VVN 110kV		Zařízení ČEZ Distribuce ve výstavbě
	NN přívod odběratele		Hranice katastrálního území
	Cizí energetické vedení		
	Zájmové území		

V zájmovém území se nachází investiční akce.



ŽADATEL
VLADIMÍR BERAN

NAŠE ZNAČKA
0200429652

VYŘIZUJE / LINKA
ČEZ ICT Services, a. s.

VYŘÍZENO DNE
31.03.2016

Pro: **Informativní**

Věc: Sdělení o existenci komunikačního vedení společnosti ČEZ ICT Services, a. s., pro akci:

PŘÍJEZDOVÁ CESTA MŠ THUNSKÁ

Vážený zákazníku,

dovolujeme si reagovat na Vaši žádost číslo 0200429652 ze dne 31.03.2016, která se týkala sdělení o existenci komunikačního zařízení na Vámi určeném zájmovém území.

Dle vědomí společnosti ČEZ ICT Services, a. s. se na Vámi vymezeném zájmovém území **nenachází komunikační zařízení v majetku společnosti ČEZ ICT Services, a. s.**

Zároveň si Vás dovolujeme upozornit, že není vyloučeno, že se ve Vámi vymezeném zájmovém území nachází jiné zařízení, které není v majetku společnosti ČEZ ICT Services, a. s.

Toto sdělení je platné do 31.03.2017.

V souvislosti s výše uvedeným si Vás dovolujeme upozornit, že sdělení o existenci či neexistenci sítí představuje skutečnosti tvořící obchodní tajemství společnosti ČEZ ICT Services, a. s. Poskytnuté informace jsou dále také důvěrnými informacemi společnosti ČEZ ICT Services, a. s. Z výše uvedených důvodů si Vás proto společnost ČEZ ICT Services, a. s. dovoluje upozornit, že s poskytnutými informacemi je potřeba nakládat dle platných právních předpisů, v opačném případě se vystavujete postihu ve smyslu platné právní úpravy. V této souvislosti si Vás dovolujeme rovněž upozornit, že požadované informace nesmí být předány, sděleny, využity, zpřístupněny, či jiným způsobem postoupeny na jakoukoli třetí osobu bez předchozího prokazatelného souhlasu společnosti ČEZ ICT Services, a. s. Informace o existenci sítí mohou být využity pouze pro účel, pro který byly vyžádány.

S pozdravem

Martin Šklíba
ČEZ ICT Services, a. s.

Přílohy


Situační výkres zájmového území



Platí pouze se sdělením číslo 0200429652.

Zakreslené polohy zařízení v příloze jsou pouze informativní.

Situační výkres zájmového území

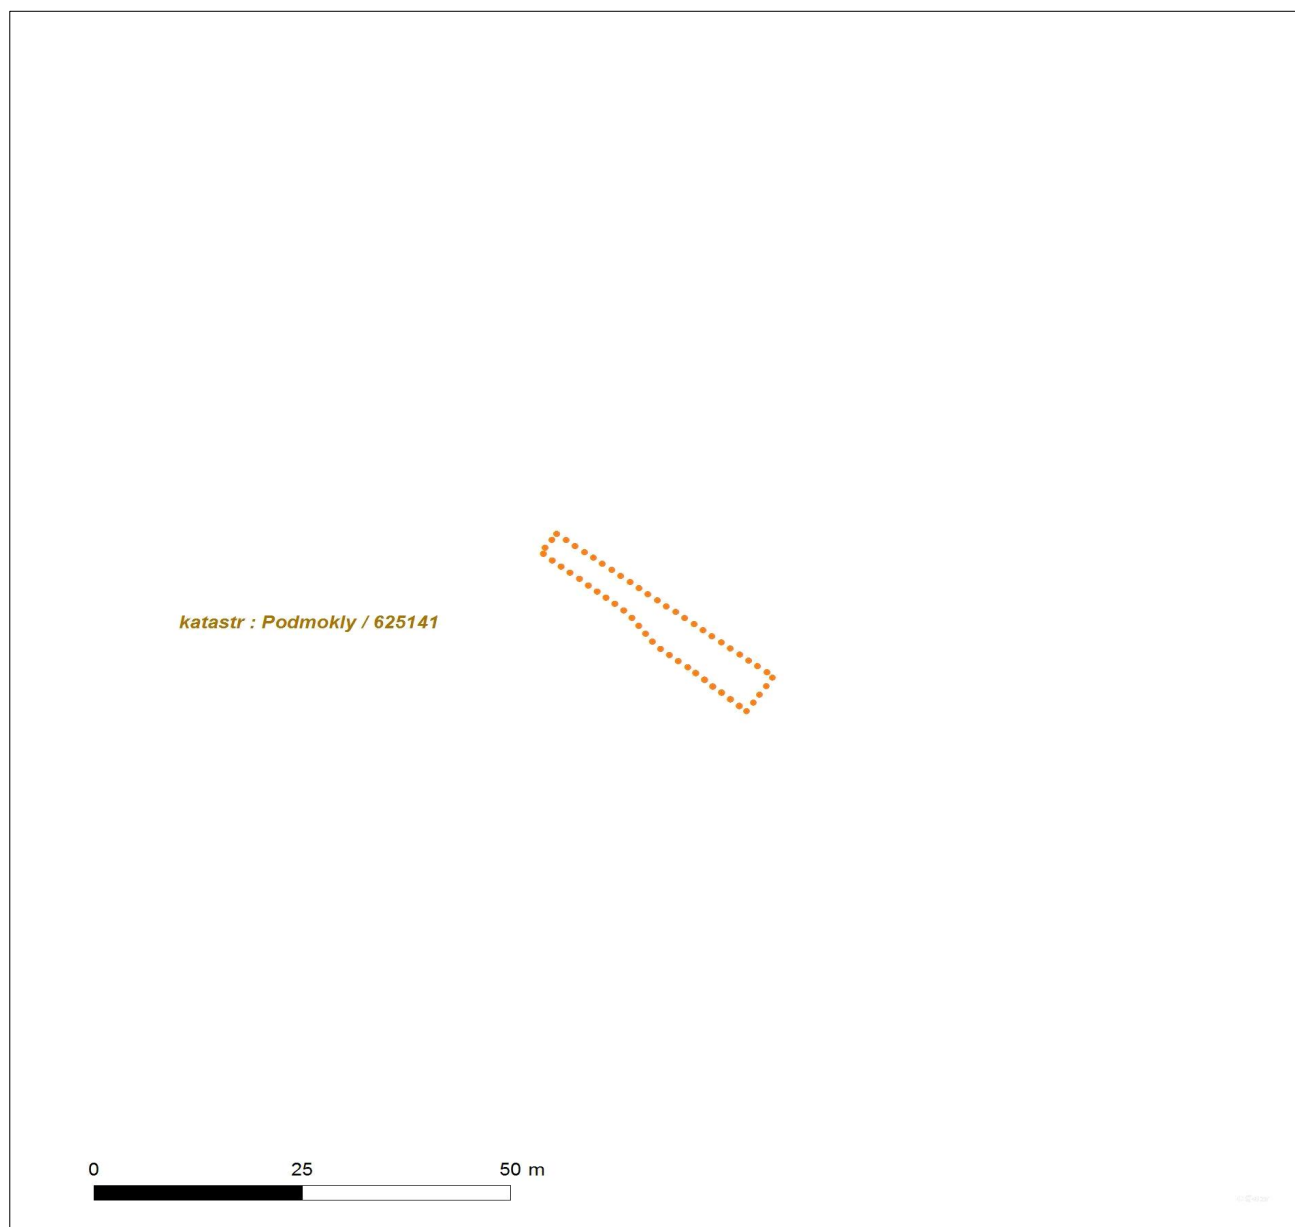

LEGENDA

- | | |
|---------------------------------|--------------------------------|
| ■ ■ ■ Nadzemní optické vedení | ■ ■ Radioreléový spoj vzduch |
| — Podzemní optické vedení | ● ● ● ● ● Zájmové území |
| - - - Nadzemní metalické vedení | == Hranice katastrálního území |
| — Podzemní metalické vedení | |

**VYJÁDŘENÍ O EXISTENCI SÍTĚ ELEKTRONICKÝCH KOMUNIKACÍ
A VŠEOBECNÉ PODMÍNKY OCHRANY SÍTĚ ELEKTRONICKÝCH KOMUNIKACÍ
SPOLEČNOSTI Česká telekomunikační infrastruktura a.s.**

vydané podle § 101 zákona č. 127/2005 Sb., o elektronických komunikacích a o změně některých souvisejících zákonů (zákon o elektronických komunikacích), ve znění pozdějších předpisů a § 161 zákona č. 183/2006 Sb., o územním plánování a stavebním řádu (stavební zákon) či dle dalších příslušných právních předpisů

Číslo jednací: 571160/16

Číslo žádosti: 0116 578 735

Důvod vydání Vyjádření: Předprojektová příprava, prodej-koupě nemovitosti

Platnost tohoto Vyjádření končí dne: 30. 3. 2018.

Žadatel	VLADIMÍR BERAN	
Stavebník	VLADIMÍR BERAN	
Název akce	PŘÍJEZDOVÁ CESTA MŠ THUNSKÁ	
Zájmové území	Okres	Děčín
	Obec	Děčín
	Kat. území / č. parcely	Podmokly

Žadatel shora označenou žádostí určil a vyznačil zájmové území, jakož i stanovil důvod pro vydání Vyjádření o existenci sítě elektronických komunikací a Všeobecných podmínek ochrany sítě elektronických komunikací společnosti Česká telekomunikační infrastruktura a.s. (dále jen *Vyjádření*).

Na základě určení a vyznačení zájmového území žadatelem a na základě stanovení důvodu pro vydání *Vyjádření* vydává společnost Česká telekomunikační infrastruktura a.s. následující *Vyjádření*:

Ve vyznačeném zájmovém území se nachází síť elektronických komunikací
společnosti Česká telekomunikační infrastruktura a.s. (dále jen *SEK*)
nebo její ochranné pásmo.

Existence a poloha *SEK* je zakreslena v příloženém výřezu/výřezích z účelové mapy *SEK* společnosti Česká telekomunikační infrastruktura a.s. Ochranné pásmo *SEK* je v souladu s ustanovením § 102 zákona č. 127/2005 Sb., o elektronických komunikacích a o změně některých souvisejících zákonů stanoveno rozsahem 1,5 m po stranách krajního vedení *SEK* a není v příloženém výřezu/výřezích z účelové mapy *SEK* společnosti Česká telekomunikační infrastruktura a.s. vyznačeno (dále jen *Ochranné pásmo*).

(1) *Vyjádření* je platné pouze pro zájmové území určené a vyznačené žadatelem, jakož i pro důvod vydání *Vyjádření* stanovený žadatelem v žádosti.

Žadatel není oprávněn toto *Vyjádření*, jakož i přílohy jež jsou součástí tohoto *Vyjádření*, použít pro účely územního řízení, stavebního řízení, či pro jakékoliv jiné řízení před správním orgánem, kde by mohla být stanovena povinnost žadatele předložit vyjádření vlastníka technické infrastruktury ve smyslu ustanovení § 161 zákona č. 183/2006 Sb. o územním plánování a stavebním řádu.

Číslo jednací: 571160/16

Číslo žádosti: 0116 578 735

Vyjádření pozbývá platnosti uplynutím doby platnosti v tomto *Vyjádření* uvedené, změnou rozsahu zájmového území či změnou důvodu vydání *Vyjádření* uvedeného v žádosti, nesplněním povinnosti stavebníka dle bodu (3) tohoto *Vyjádření*, a nebo pokud se žadatel či stavebník bezprostředně před zahájením realizace stavby ve vyznačeném zájmovém území prokazatelně neujistí u společnosti *Česká telekomunikační infrastruktura a.s.* o tom, zda toto *Vyjádření* v době bezprostředně předcházející zahájení realizace stavby ve vyznačeném zájmovém území stále odpovídá skutečnosti, to vše v závislosti na tom, která ze skutečností rozhodná pro pozbytí platnosti tohoto *Vyjádření* nastane nejdříve.

(2) Podmínky ochrany *SEK* jsou stanoveny v tomto *Vyjádření* a ve Všeobecných podmínkách ochrany *SEK* společnosti *Česká telekomunikační infrastruktura a.s.*, které jsou nedílnou součástí tohoto *Vyjádření*. Stavebník, nebo jím pověřená třetí osoba, je povinen řídit se těmito Všeobecnými podmínkami ochrany *SEK* společnosti *Česká telekomunikační infrastruktura a.s.*

(3) Stavebník, nebo jím pověřená třetí osoba, je povinen **pouze pro případ, že**

a) existence a poloha *SEK*, jež je zakreslena v přiloženém výřezu/výřezech z účelové mapy *SEK* společnosti *Česká telekomunikační infrastruktura a.s.* a nebo

b) toto *Vyjádření*, včetně Všeobecných podmínek ochrany *SEK*

nepředstavuje dostatečnou informaci pro záměr, pro který podal shora označenou žádost nebo pro zpracování projektové dokumentace stavby, která koliduje se *SEK*, nebo zasahuje do Ochranného pásma *SEK*, vyzvat písemně společnost *Česká telekomunikační infrastruktura a.s.* k upřesnění podmínek ochrany *SEK*, a to prostřednictvím zaměstnance společnosti *Česká telekomunikační infrastruktura a.s.* pověřeného ochranou sítě - Dušan Kojetín, e-mail: dušan.kojetin@cetin.cz (dále jen POS).

(4) Přeložení *SEK* zajistí její vlastník, společnost *Česká telekomunikační infrastruktura a.s.* Stavebník, který vyvolal překládku *SEK* je dle ustanovení § 104 odst. 17 zákona č. 127/2005 Sb., o elektronických komunikacích a o změně některých souvisejících zákonů povinen uhradit společnosti *Česká telekomunikační infrastruktura a.s.* veškeré náklady na nezbytné úpravy dotčeného úseku *SEK*, a to na úrovni stávajícího technického řešení.

(5) Pro účely přeložení *SEK* dle bodu (3) tohoto *Vyjádření* je stavebník povinen uzavřít se společností *Česká telekomunikační infrastruktura a.s.* Smlouvu o realizaci překládky *SEK*.

(6) Společnost *Česká telekomunikační infrastruktura a.s.* prohlašuje, že žadateli byly pro jím určené a vyznačené zájmové území poskytnuty veškeré, ke dni podání shora označené žádosti, dostupné informace o *SEK*.

(7) Žadateli převzetím tohoto *Vyjádření* vzniká povinnost poskytnuté informace a data užít pouze k účelu, pro který mu byla tato poskytnuta. Žadatel není oprávněn poskytnuté informace a data rozmnožovat, rozšiřovat, pronajímat, půjčovat či jinak užívat bez souhlasu společnosti *Česká telekomunikační infrastruktura a.s.* V případě porušení těchto povinností vznikne žadateli odpovědnost vyplývající z platných právních předpisů, zejména předpisů práva autorského.

V případě dotazů k *Vyjádření* lze kontaktovat společnost *Česká telekomunikační infrastruktura a.s.* na asistenční lince 14 111.

Přílohami *Vyjádření* jsou:

- Všeobecné podmínky ochrany *SEK* společnosti *Česká telekomunikační infrastruktura a.s.*
- Situační výkres (obsahuje zájmové území určené a vyznačené žadatelem a výřezy účelové mapy *SEK*)
- Informace k vytyčení *SEK*

Číslo jednací: 571160/16

Číslo žádosti: 0116 578 735

Vyjádření vydala společnost Česká telekomunikační infrastruktura a.s. dne: 30. 3. 2016.


Česká telekomunikační infrastruktura a.s.
Olšanská 2681/6
130 00 Praha 3
DIČ: CZ04084063


Všeobecné podmínky ochrany SEK společnosti Česká telekomunikační infrastruktura a.s.

I. Obecná ustanovení

1. Stavebník, nebo jím pověřená třetí osoba, je povinen při provádění jakýchkoliv činností, zejména stavebních nebo jiných prací, při odstraňování havárií a projektování staveb, řídit se platnými právními předpisy, technickými a odbornými normami (včetně doporučených), správnou praxí v oboru stavebnictví a technologickými postupy a učinit veškerá opatření nezbytná k tomu, aby nedošlo k poškození nebo ohrožení sítě elektronických komunikací ve vlastnictví společnosti *Česká telekomunikační infrastruktura a.s.* a je výslovně srozuměn s tím, že *SEK* jsou součástí veřejné komunikační sítě, jsou zajišťovány ve veřejném zájmu a jsou chráněny právními předpisy.
2. Při jakékoliv činnosti v blízkosti vedení *SEK* je stavebník, nebo jím pověřená třetí osoba, povinen respektovat ochranné pásmo *SEK* tak, aby nedošlo k poškození nebo zamezení přístupu k *SEK*. Při křížení nebo souběhu činností se *SEK* je povinen řídit se platnými právními předpisy, technickými a odbornými normami (včetně doporučených), správnou praxí v oboru stavebnictví a technologickými postupy. Při jakékoliv činnosti ve vzdálenosti menší než 1,5 m od krajního vedení vyznačené trasy podzemního vedení *SEK* (dále jen *PVSEK*) nesmí používat mechanizačních prostředků a nevhodného nářadí.
3. Pro případ porušení kterékoliv z povinností stavebníka, nebo jím pověřené třetí osoby, založené Všeobecnými podmínkami ochrany *SEK* společnosti *Česká telekomunikační infrastruktura a.s.* je stavebník, nebo jím pověřená třetí osoba, odpovědný za veškeré náklady a škody, které společnosti *Česká telekomunikační infrastruktura a.s.* vzniknou porušením jeho povinností.
4. V případě, že budou zemní práce zahájeny po uplynutí doby platnosti tohoto *Vyjádření*, nelze toto *Vyjádření* použít jako podklad pro vytyčení a je třeba požádat o vydání nového *Vyjádření*.
5. Bude-li žadatel na společnosti *Česká telekomunikační infrastruktura a.s.* požadovat, aby se jako účastník správního řízení, pro jehož účely bylo toto *Vyjádření* vydáno, vzdala práva na odvolání proti rozhodnutí vydanému ve správním řízení, pro jehož účely bylo toto *Vyjádření* vydáno, je povinen kontaktovat *POS*.

II. Součinnost stavebníka při činnostech v blízkosti SEK

1. Započetí činnosti je stavebník, nebo jím pověřená třetí osoba, povinen oznámit *POS*. Oznámení bude obsahovat číslo *Vyjádření*, k němuž se vztahují tyto podmínky.
2. Před započatím zemních prací či jakékoliv jiné činnosti je stavebník, nebo jím pověřená třetí osoba, povinen zajistit vyznačení tras *PVSEK* na terénu dle polohopisné dokumentace. S vyznačenou trasou *PVSEK* prokazatelně seznámí všechny osoby, které budou a nebo by mohly činnosti provádět.
3. Stavebník, nebo jím pověřená třetí osoba, je povinen upozornit jakoukoliv třetí osobu, jež bude provádět zemní práce, aby zjistila nebo ověřila stranovou a hloubkovou polohu *PVSEK* příčnými sondami, a je srozuměn s tím, že možná odchylka uložení středu trasy *PVSEK*, stranová i hloubková, činí +/- 30 cm mezi skutečným uložením *PVSEK* a polohovými údaji ve výkresové dokumentaci.
4. Při provádění zemních prací v blízkosti *PVSEK* je stavebník, nebo jím pověřená třetí osoba, povinen postupovat tak, aby nedošlo ke změně hloubky uložení nebo prostorového uspořádání *PVSEK*. Odkryté *PVSEK* je stavebník, nebo jím pověřená třetí osoba, povinen zabezpečit proti prověšení, poškození a odcizení.
5. Při zjištění jakéhokoliv rozporu mezi údaji v projektové dokumentaci a skutečností je stavebník, nebo jím pověřená třetí osoba, povinen bez zbytečného odkladu přerušit práce a zjištění rozporu oznámit *POS*. V přerušovaných pracích lze pokračovat teprve poté, co od *POS* prokazatelně obdržel souhlas k pokračování v pracích.
6. V místech, kde *PVSEK* vystupuje ze země do budovy, rozváděče, na sloup apod. je stavebník, nebo jím pověřená třetí osoba, povinen vykonávat zemní práce se zvýšenou mírou opatrnosti s ohledem na ubývající krytí nad *PVSEK*. Výkopové práce v blízkosti sloupů nadzemního vedení *SEK* (dále jen *NVSEK*) je povinen provádět v takové vzdálenosti, aby nedošlo k narušení jejich stability, to vše za dodržení platných právních předpisů, technických a odborných norem, správné praxi v oboru stavebnictví a technologických postupů.

Příloha k *Vyjádření* 571160/16

Číslo žádosti: 0116 578 735

7. Při provádění zemních prací, u kterých nastane odkrytí *PVSEK*, stavebník, nebo jím pověřená třetí osoba před zakrytím *PVSEK* vyzve *POS* ke kontrole. Zához je stavebník oprávněn provést až poté, kdy prokazatelně obdržel souhlas *POS*.
8. Stavebník, nebo jím pověřená třetí osoba, není oprávněn manipulovat s kryty kabelových komor a vstupovat do kabelových komor bez souhlasu společnosti *Česká telekomunikační infrastruktura a.s.*
9. Stavebník, nebo jím pověřená třetí osoba, není oprávněn trasu *PVSEK* mimo vozovku přejíždět vozidly nebo stavební mechanizací, a to až do doby, než *PVSEK* řádně zabezpečí proti mechanickému poškození. Stavebník, nebo jím pověřená třetí osoba, je povinen projednat s *POS* způsob mechanické ochrany trasy *PVSEK*. Při přepravě vysokého nákladu nebo mechanizace pod trasou *NVSEK* je stavebník, nebo jím pověřená třetí osoba, povinen respektovat výšku *NVSEK* nad zemí.
10. Stavebník, nebo jím pověřená třetí osoba, není oprávněn na trase *PVSEK* (včetně ochranného pásma) jakkoliv měnit niveletu terénu, vysazovat trvalé porosty ani měnit rozsah a konstrukci zpevněných ploch (např. komunikací, parkovišť, vjezdů aj.).
11. Stavebník, nebo jím pověřená třetí osoba, je povinen manipulační a skladové plochy zřízovat v takové vzdálenosti od *NVSEK*, aby činnosti na/v manipulačních a skladových plochách nemohly být vykonávány ve vzdálenost menší než 1m od *NVSEK*.
12. Stavebník, nebo jím pověřená třetí osoba, není oprávněn užívat, přemísťovat a odstraňovat technologické, ochranné a pomocné prvky *SEK*.
13. Stavebník, nebo jím pověřená třetí osoba, není oprávněn bez předchozího projednání jakkoliv manipulovat s případně odkrytými prvky *SEK*, zejména s ochrannou skříňí optických spojek, optickými spojkami, technologickými rezervami či jakýmkoliv jiným zařízením *SEK*.
14. Stavebník, nebo jím pověřená třetí osoba, je povinen každé poškození či krádež *SEK* neprodleně od okamžiku zjištění takové skutečnosti, oznámit *POS* na telefonní číslo: 606 757 180 nebo v mimopracovní době na telefonní číslo 238 462 690.

III. Práce v objektech a odstraňování objektů

1. Stavebník, nebo jím pověřená třetí osoba, je povinen před zahájením jakýchkoliv prací v budovách a jiných objektech, kterými by mohl ohrozit stávající *SEK*, prokazatelně kontaktovat *POS* a zajistit u společnosti *Česká telekomunikační infrastruktura a.s.* bezpečné odpojení *SEK*.
2. Při provádění činností v budovách a jiných objektech je stavebník, nebo jím pověřená třetí osoba, povinen v souladu s právními předpisy, technickými a odbornými normami (včetně doporučených), správnou praxí v oboru stavebnictví a technologickými postupy provést mimo jiné průzkum vnějších i vnitřních vedení *SEK* na omítce i pod ní.

IV. Součinnost stavebníka při přípravě stavby

1. Pokud činností stavebníka, nebo jím pověřené třetí osoby, k níž je třeba povolení správního orgánu dle zvláštního právního předpisu, dojde k ohrožení či omezení *SEK*, je stavebník, nebo jím pověřená třetí osoba, povinen kontaktovat *POS* a předložit zakreslení *SEK* do příslušné dokumentace stavby (projektové, realizační, koordinační atp.).
2. V případě, že pro činnosti stavebníka, nebo jím pověřené třetí osoby, není třeba povolení správního orgánu dle zvláštního právního předpisu, je stavebník, nebo jím pověřená třetí osoba, povinen předložit zakreslení trasy *SEK* i s příslušnými kótami do zjednodušené dokumentace (katastrální mapa, plánec), ze které bude zcela patrná míra dotčení *SEK*.

3. Při projektování stavby, rekonstrukce či přeložky vedení a zařízení silových elektrických sítí, elektrických trakcí vlaků a tramvají, nejpozději však před zahájením správního řízení ve věci povolení stavby, rekonstrukce či přeložky vedení a zařízení silových elektrických sítí, elektrických trakcí vlaků a tramvají, je stavebník, nebo jím pověřená třetí osoba, povinen provést výpočet rušivých vlivů, zpracovat ochranná opatření a předat je *POS*.

4. Při projektování stavby, při rekonstrukci, která se nachází v ochranném pásmu radiových tras společnosti *Česká telekomunikační infrastruktura a.s.* a překračuje výšku 15 m nad zemským povrchem, a to včetně dočasných objektů zařízení staveniště (jeřáby, konstrukce, atd.), nejpozději však před zahájením správního řízení ve věci povolení takové stavby, je stavebník nebo jím pověřená třetí osoba, povinen kontaktovat *POS*. Ochranné pásmo radiových tras v šíři 50m je zakresleno do situačního výkresu. Je tvořeno dvěma podélnými pruhy o šíři 25 m po obou stranách radiového paprsku v celé jeho délce, resp. 25 m kruhem kolem vysílacího radiového zařízení.

5. Pokud se v zájmovém území stavby nachází podzemní silnoproudé vedení (NN) společnosti *Česká telekomunikační infrastruktura a.s.* je stavebník, nebo jím pověřená třetí osoba, před zahájením správního řízení ve věci povolení správního orgánu k činnosti stavebníka, nebo jím pověřené třetí osoby, nejpozději však před zahájením stavby, povinen kontaktovat *POS*.

6. Pokud by navrhované stavby (produktovody, energovody aj.) svými ochrannými pásmy zasahovaly do prostoru stávajících tras a zařízení *SEK*, či do jejich ochranných pásem, je stavebník, nebo jím pověřená třetí osoba, povinen realizovat taková opatření, aby mohla být prováděna údržba a opravy *SEK*, a to i za použití mechanizace, otevřeného plamene a podobných technologií.

V. Křížení a souběh se *SEK*

1. Stavebník, nebo jím pověřená třetí osoba, je povinen v místech křížení *PVSEK* se sítěmi technické infrastruktury, pozemními komunikacemi, parkovacími plochami, vjezdy atp. ukládat *PVSEK* v zákonných předpisy stanovené hloubce a chránit *PVSEK* chráničkami s přesahem minimálně 0,5 m na každou stranu od hrany křížení. Chráničku je povinen utěsnit a zamezit vnikání nečistot.

2. Stavebník nebo jím pověřená třetí osoba, je výslovně srozuměn s tím, že v případě, kdy hodlá umístit stavbu sjezdu či vjezdu, je povinen stavbu sjezdu či vjezdu umístit tak, aby metalické kabely *SEK* nebyly umístěny v hloubce menší než 0,6 m a optické nebyly umístěny v hloubce menší než 1 m.

3. Stavebník, nebo jím pověřená třetí osoba, je povinen základy (stavby, opěrné zdi, podezdívky apod.) umístit tak, aby dodržel minimální vodorovný odstup 1,5 m od krajního vedení, případně kontaktovat *POS*.

4. Stavebník, nebo jím pověřená třetí osoba, není oprávněn trasy *PVSEK* znepřístupnit (např. zabetonováním).

5. Stavebník, nebo jím pověřená třetí osoba, je při křížení a souběhu stavby nebo sítí technické infrastruktury s kabelovodem povinen zejména:

- pokud plánované stavby nebo trasy sítí technické infrastruktury budou umístěny v blízkosti kabelovodu ve vzdálenosti menší než 2 m nebo při křížení kabelovodu ve vzdálenosti menší než 0,5 m nad nebo kdekoli pod kabelovodem, předložit *POS* zakreslení v příčných řezech,
- do příčného řezu zakreslit také profil kabelové komory v případě, kdy jsou sítě technické infrastruktury či stavby umístěny v blízkosti kabelové komory ve vzdálenosti menší než 2 m,
- neumísťovat nad trasou kabelovodu v podélném směru sítí technické infrastruktury,
- předložit *POS* vypracovaný odborný statický posudek včetně návrhu ochrany tělesa kabelovodu pod stavbou, ve vjezdu nebo pod zpevněnou plochou,
- nezakrývat vstupy do kabelových komor, a to ani dočasně,
- projednat s *POS*, nejpozději ve fázi projektové přípravy, jakékoliv výkopové práce, které by mohly být vedeny v úrovni či pod úrovní kabelovodu nebo kabelové komory a veškeré případy, kdy jsou trajektorie podvrtnů a protlaků ve vzdálenosti menší než 1,5 m od kabelovodu.

Příloha k *Vyjádření* 571160/16

Číslo žádosti: 0116 578 735

Informace k vytyčení *SEK*

V případě požadavku na vytyčení *PVSEK* společnosti *Česká telekomunikační infrastruktura a.s.* se, prosím, obraťte na společnosti uvedené níže.

Česká telekomunikační infrastruktura a.s. - středisko Čechy sever

se sídlem: Olšanská 2681/6, Praha 3, PSČ 13000

IČ: 04084063

DIČ: CZ04084063

kontakt: tel: 412513555 obslužná doba po-pa 7 - 15 hod

ARANEA NETWORK a.s. - výhradní dodavatel společnosti Česká telekomunikační infrastruktura a.s.

se sídlem: 5.května 16, 252 41 Dolní Břežany - pobočka Ústí nad Labem, U Cukrovaru 6, 400 07 Ústí nad Labem

IČ: 24126039

DIČ: CZ24126039

kontakt: Jaroslav Forejt, mobil: 775753197, e-mail: jaroslav.forejt@araneanetwork.cz

COM PLUS CZ, a.s.

se sídlem: Nad Krocínkou 317/48, 190 00 Praha 9

IČ: 25772104

DIČ: CZ 25772104

kontakt: Help Desk, tel.: 472702123, mobil: 724150190, e-mail: helpdesk@complus.cz
Daniel Vondráček, mobil: 606610895, e-mail: daniel.vondracek@complus.cz

Ing. Václav Hlavatý

se sídlem: V Lukách 2162, 269 01 Rakovník

IČ: 44255501

DIČ:

kontakt: Ing. Václav Hlavatý, mobil: 606632506, e-mail: dobrohlava@seznam.cz

SITEL, spol. s r.o.

se sídlem: Baarova 957/15, 140 00 Praha 4

IČ: 44797320

DIČ: CZ 44797320

kontakt: Jiří Jedlička, mobil: 602 297 018, e-mail: jjedlicka@sitel.cz

Telkont s.r.o.

se sídlem: U Pivovaru 136, 415 01 Teplice

IČ: 25467069

DIČ: CZ 25467069

kontakt: Petr Pojer, tel.: 417539888, mobil: 605298762, e-mail: pojer@telkont.cz

TEMO-TELEKOMUNIKACE, a.s.

se sídlem: U Záběhlického zámku 233/15, 106 00 Praha 10

IČ: 25740253

DIČ: CZ25740253

kontakt: Nataša Králová, mobil: 602664636, e-mail: kralova@temo.cz, vytyceni@temo.cz

TETA s.r.o.


se sídlem: Klíšská 977/77, 400 01 Ústí nad Labem

IČ: 47785781

DIČ: CZ 47785781

kontakt: Rostislav Zumr, mobil: 605200035, e-mail: rostislav.zumr@teta.eu
Jiří Smíšek, mobil: 605200027, e-mail: jiri.smisek@teta.eu

SITUAČNÍ VÝKRES - ZÁJMOVÉ ÚZEMÍ

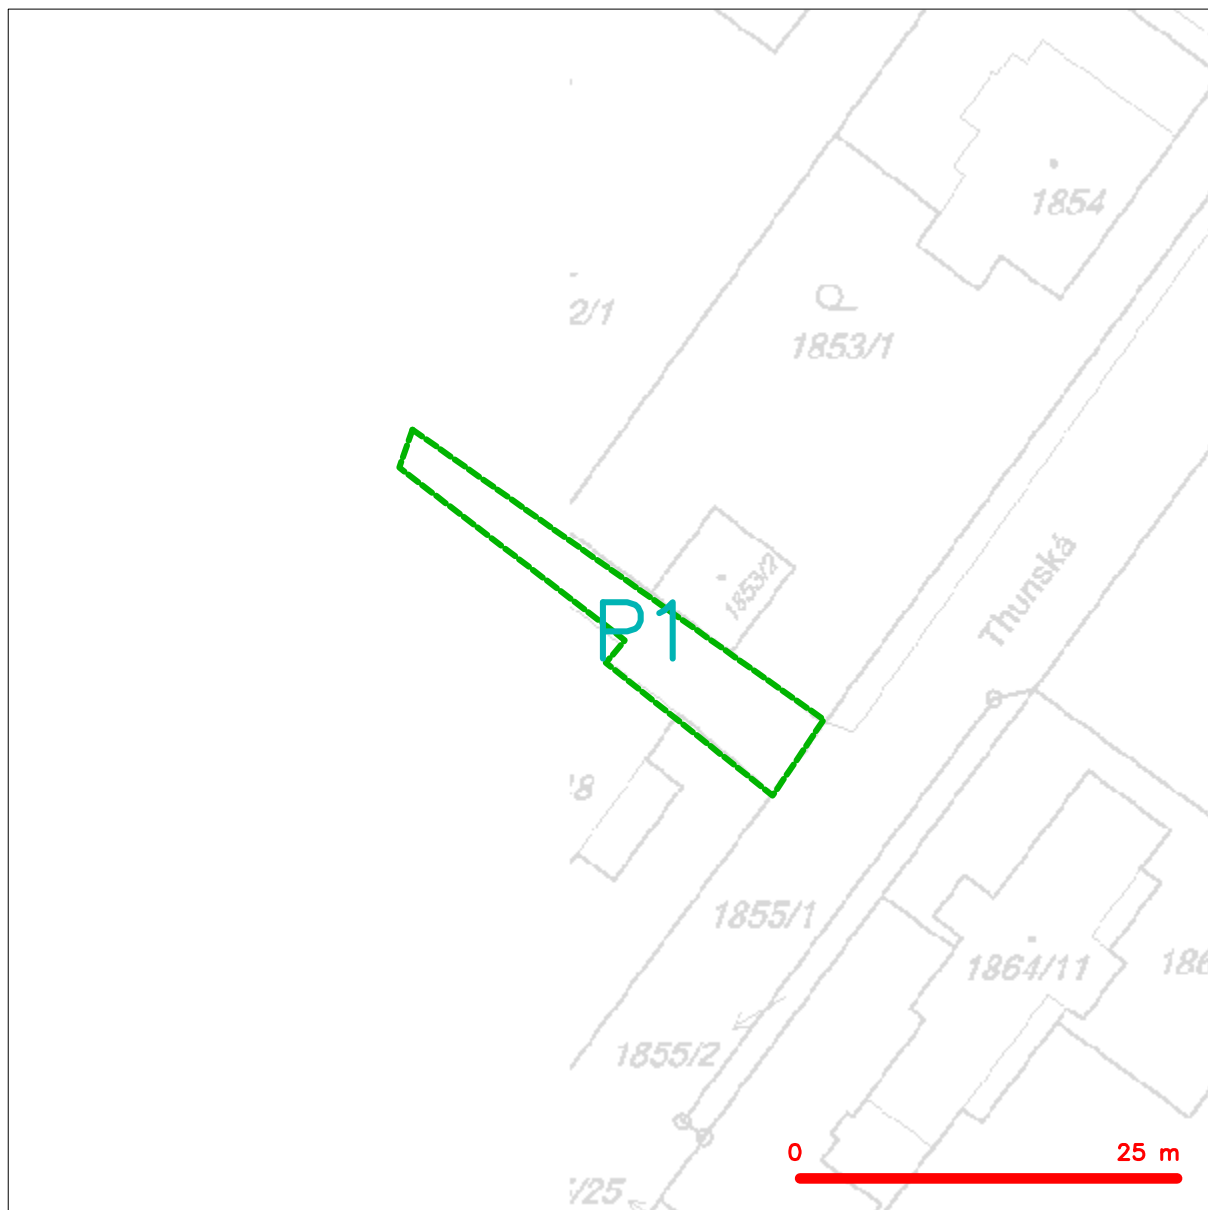


LEGENDA

----- hranice zájmového území k vyjádření


Česká telekomunikační infrastruktura a.s.
Olšanská 2681/6
130 00 Praha 3
DIČ: CZ04084063
96

SITUAČNÍ VÝKRES - POLYGON 1

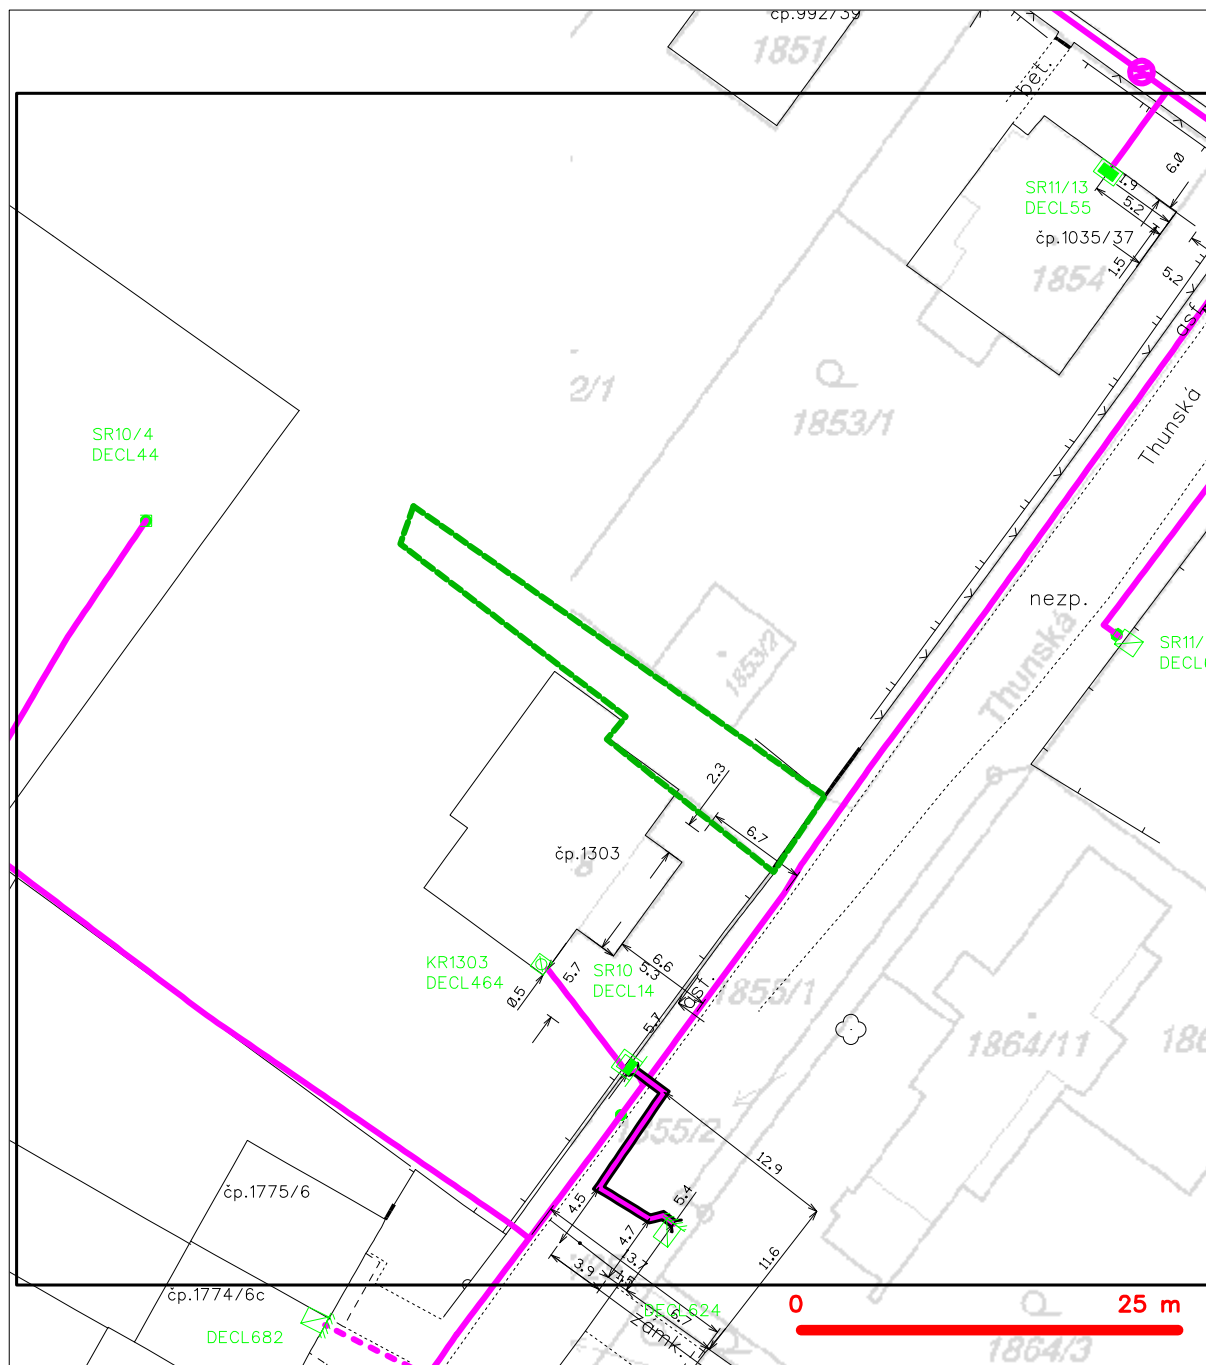

LEGENDA

- | | | | |
|--|--|--|--|
| | hranice zájmového území k vyjádření | | nezaměřený průběh optického kabelu, HDPE trubky nebo souběh optického a metalického kabelu |
| | NN přípojka, území s NN přípojkou CETIN | | radiové sítě, ochranné pásmo radiové sítě |
| | zaměřený průběh metalického kabelu | | nadzemní sítě |
| | zaměřený průběh optického kabelu, HDPE trubky nebo souběh optického a metalického kabelu | | nepřevodované sítě |
| | nezaměřený průběh metalického kabelu | | podzemní sítě cizí |
| | nadzemní sítě cizí | | sítě s NN |
| | | | koléktor, kabelovod |

