


Půdorys 1NP, M 1:50

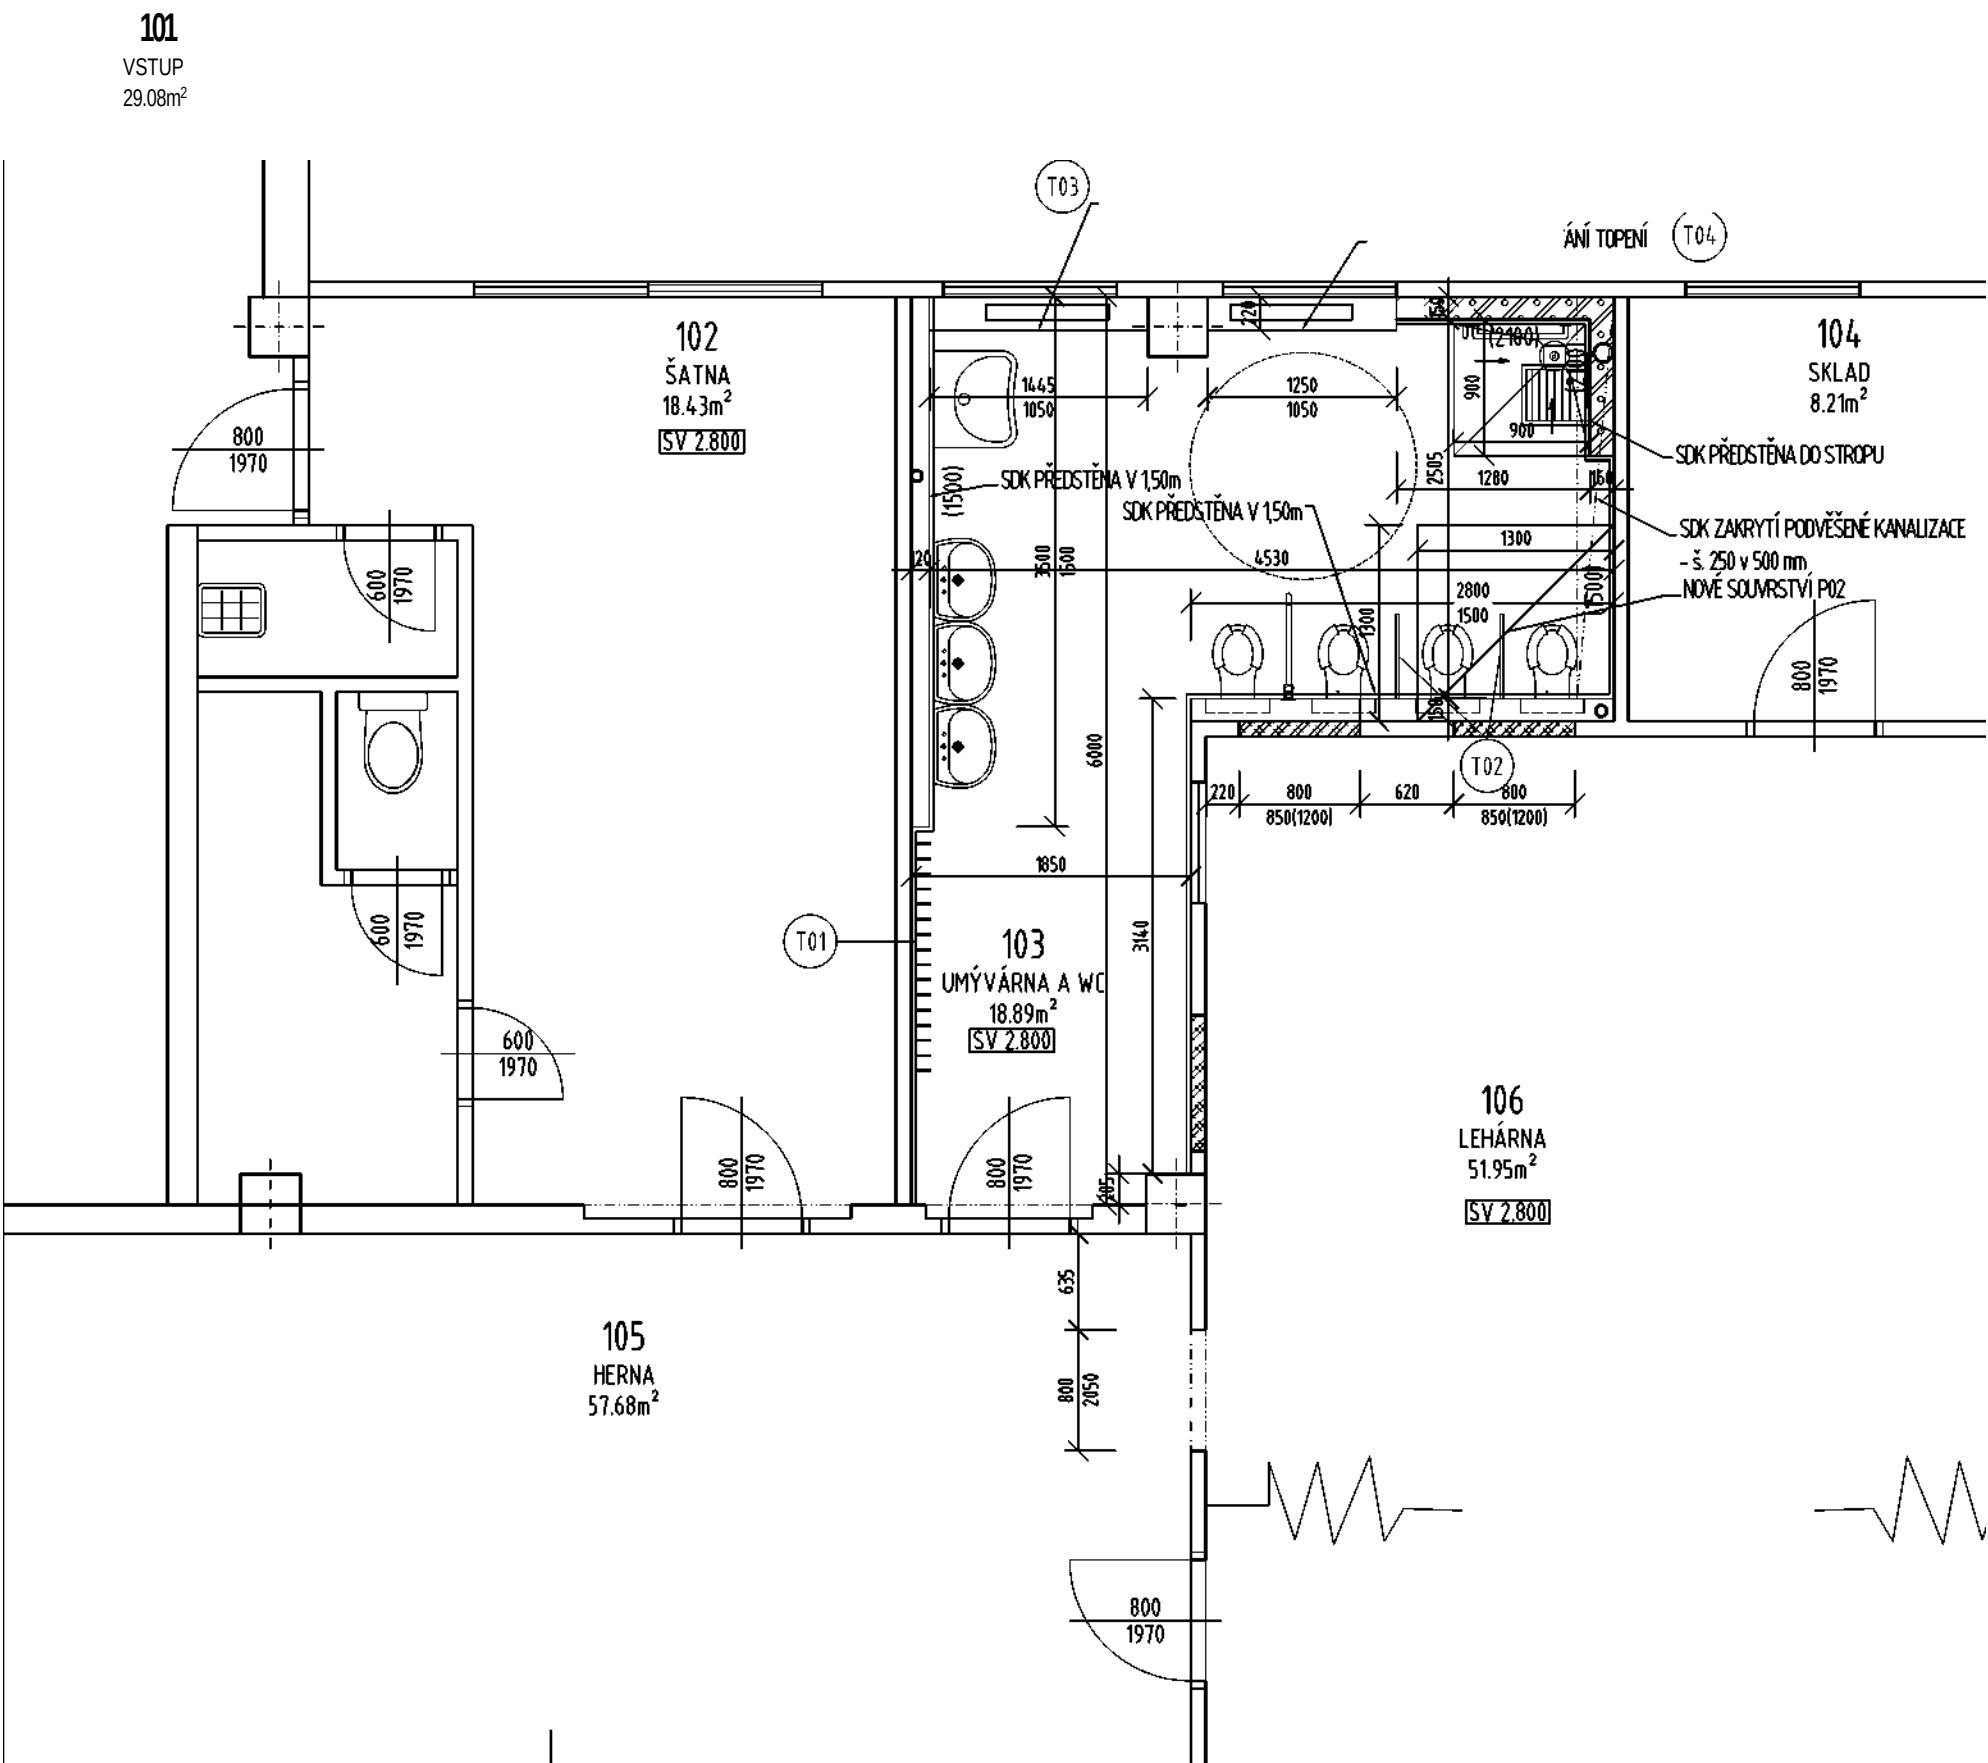

LCOCINUrť

STÁVAJÍCÍ BETONOVÉ PANELY

MAZDÍVKY PÓROBETONOVÉ CIHLY ZZZZZS

SDK STĚNY A PŘEDSTĚNY

Mateřská škola Děčín X X X , p.o. Májová
372, 405 02 Děčín XXX

DI.I Stavební a architektonická část

Výkres D1.1.2.

Půdorys INP - nový stav

e»*