

D

STAVEBNÍ ČÁST

TĚLOCVIČNÁ UL-p.p.č.1149 - ÚPRAVA ODVODNĚNÍ


Objednatel: Statutární město Děčín
Mírové náměstí 1175/5
405 38 Děčín IV

Zhotovitel: Jaroslav Šimonek
Förstrova 862/12
405 01 Děčín II.
Autorizovaný technik pro dopravní stavby

Datum: 16.června 2011



razítko:

podpis:

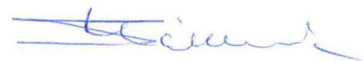

Číslo jednací: 201120

VZOROVÉ PŘÍČNÉ ŘEZY: 1 : 10

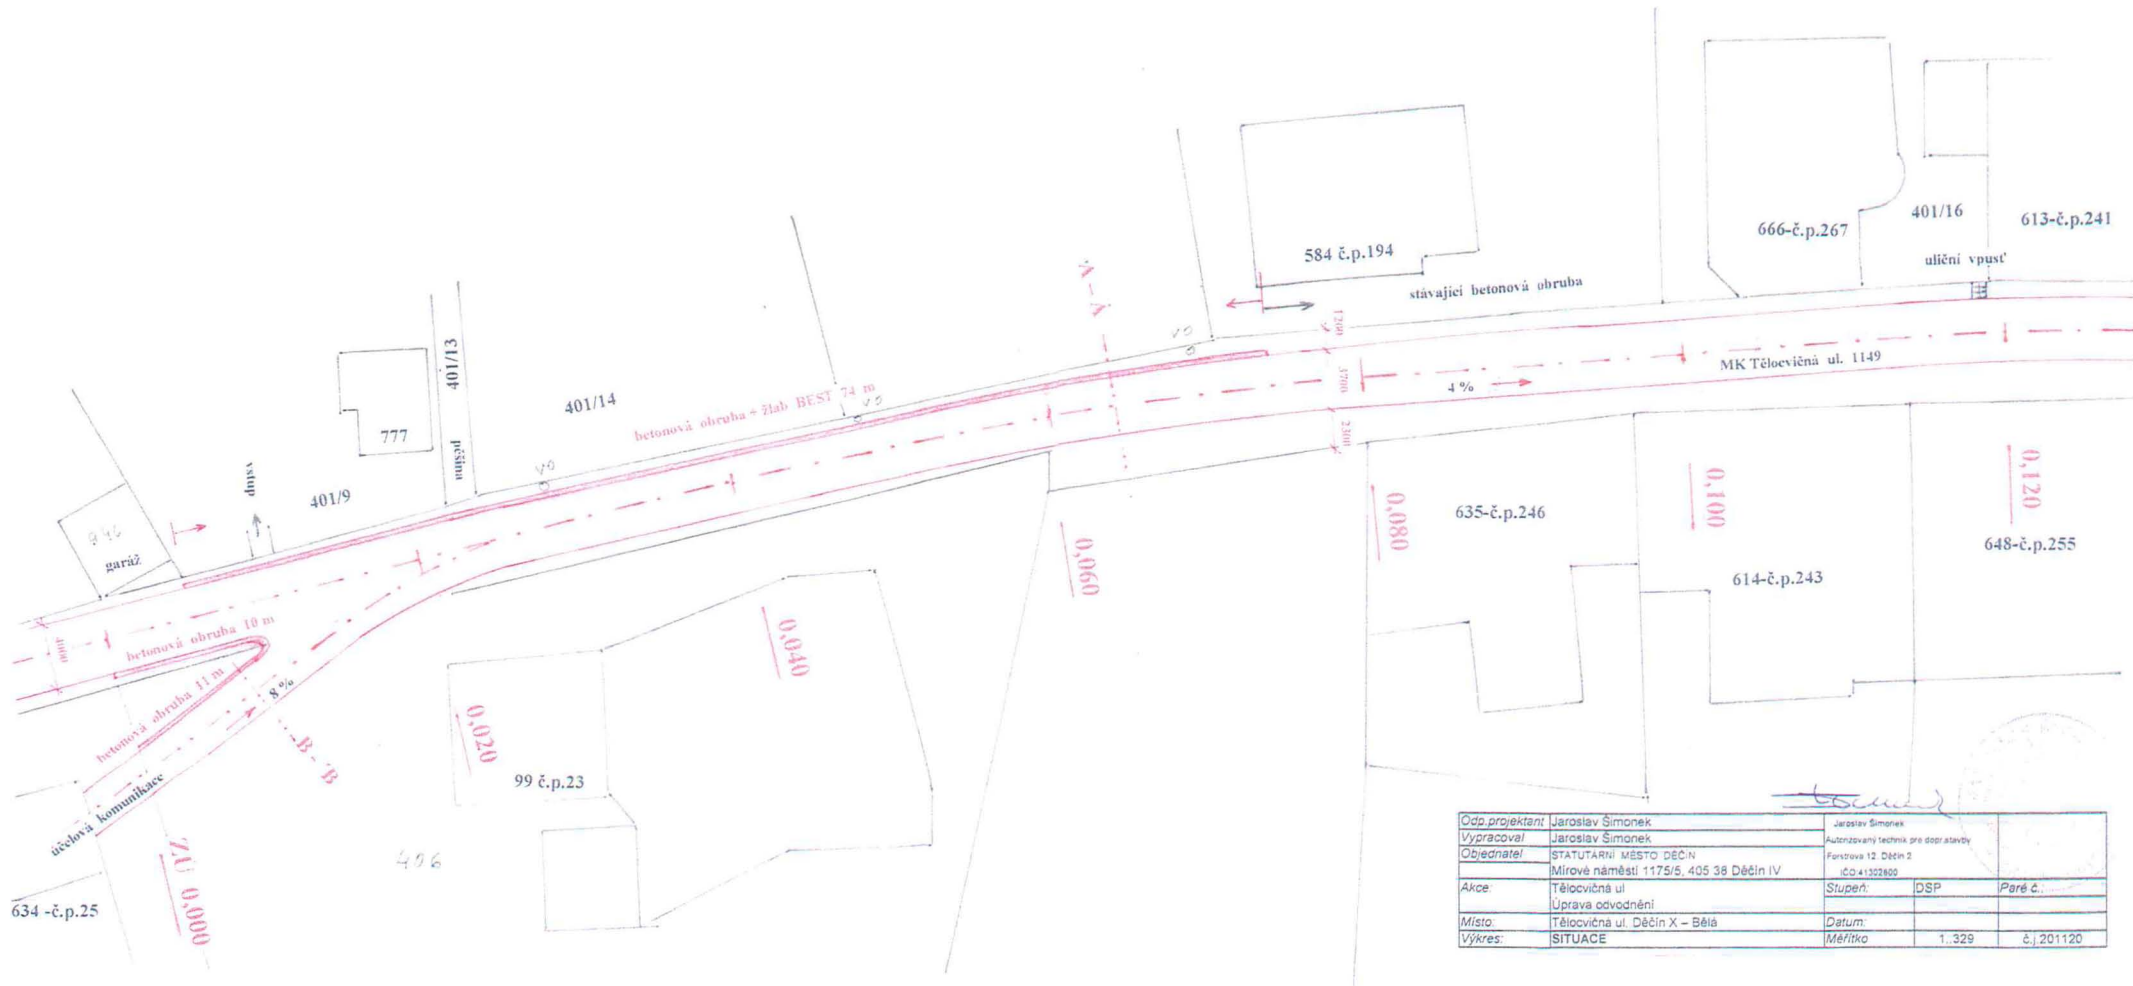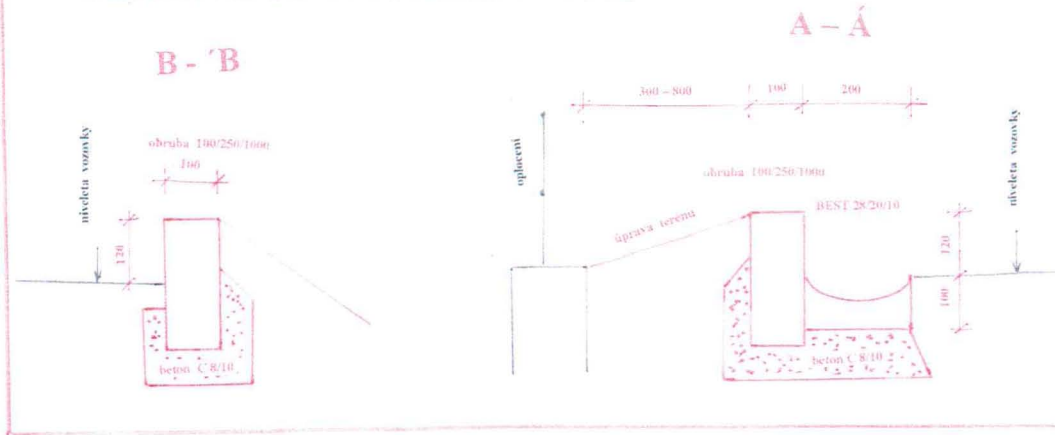

Odd. projektant:	Jaroslav Šimonek	Jaroslav Šimonek	
Vypracoval:	Jaroslav Šimonek	Autorizovaný technik pro dopravní stavby	
Objednatel:	STATUTARNÍ MĚSTO DĚČÍN Mírové náměstí 1175/5, 405 38 Děčín IV	Forstova 12, Děčín 2 ICO: 41302800	
Akce:	Tělocvičná ul. Úprava odvodnění	Stupeň: DSP	Paré č.:
Místo:	Tělocvičná ul. Děčín X - Bělá	Datum:	
Výkres:	SITUACE	Měřítko: 1:329	č.j. 201120

INVESTOR: STATUTÁRNÍ MĚSTO DĚČÍN

STAVBA: TĚLOCVIČNÁ ul.

ROZPOČET SLEPÝ
Ceník ÚRS Praha – cenová úroveň roku 2011

p.č.	položka	Text	jedn.	množství	cena jed.	cena celkem	výkaz výměr
1	132-30-1101	výkop rýhy pro obruby 4 tř.	m3	19			95 x0,5 x0,4 =19 m3
2	979-08-7213	naložení vybouraného materiálu na auta	t	30			19x1,6=30 t
3	979-08-4216	vodorovná přeprava vyb.hmot do 5 km	t	30			na skládku Borek
4	979-09-9145	skládkovné	t	30			
5	935-11-2211	osazení příkopového žlabu do betonu	m	74			od garáže k č.p.194
6		specifikace žlabovnic	ks	265			74 m : 0,28 = 265 ks
7	916-13-1213	osazení betonového obrub.100/250/1000 do betonu	m	95			74+10+11= 95
8		specifiace obrub	m	96			dtto
9	919-73-5111	řezání asf.krytu do 50 mm	m	75			délka žlabovnic
10	572-24-1111	dorovnání vozovky asf.krytem	m2	22			74 x0,3=22
11	182-20-1101	svahování násypů za obrubou	m2	110			74 x 1,2+21 x1=110 m2
12		dopravní opatření	ks	1			značky

Základní cena

DPH 20%

%

20

STAVBA CELKEM:	
-----------------------	--