

D

STAVEBNÍ ČÁST

OPRAVA CHODNÍKU V SOFIJSKÉ ul.

Objednatel: Statutární město Děčín
Mírové náměstí 1175/5
405 38 Děčín IV

Zhotovitel: Jaroslav Šimonek
Förstrova 862/12
405 01 Děčín II.
Autorizovaný technik pro dopravní stavby



Datum: 17. července 2014

razítko:

podpis:



Číslo jednací: 201408

1

obruha CSB-1125

150

1250

dodržet 200 - 500

niveleta vozovky



CSB-KOST-80 mm

80

štrkodrt'- 150 mm

150

Mpa-45

C 12/15

0,029

150

obruha CSB-1125

1250

upravit terén

u vchodu 20

niveleta vozovky

120

K-13 - odstranit

80

panel odstranit

150

štrkodrt'- 150 mm

Mpa-45

0,066

C 12/15

obruha CSB-1125

1150

niveleta vozovky

120

K-13 - odstranit

80

panel odstranit

150


Mpa-45

stávající tank.stanice

K-13 - odstranit



Odp.projektant	Jaroslav Šimonek	Jaroslav Šimonek	Autorizovaný technik pro dopr.stavby
Vypracoval	Jaroslav Šimonek		
Objednatel	STATUTÁRNÍ MĚSTO DĚČÍN		
	Mírové náměstí 1175/5, 405 38 DĚČÍN IV		
Akce:	Oprava chodníku Sofijská ul.	IČO: 41302800	
Místo:	Děčín - Podmokly	Stupeň:	DUR+DSP
Výkres:	VZOROVÝ PRŮCHÝV REZ	Datum:	Paré č.:
		Měřítko	1:100
			AUT.č.0401025
			č.j.:201408

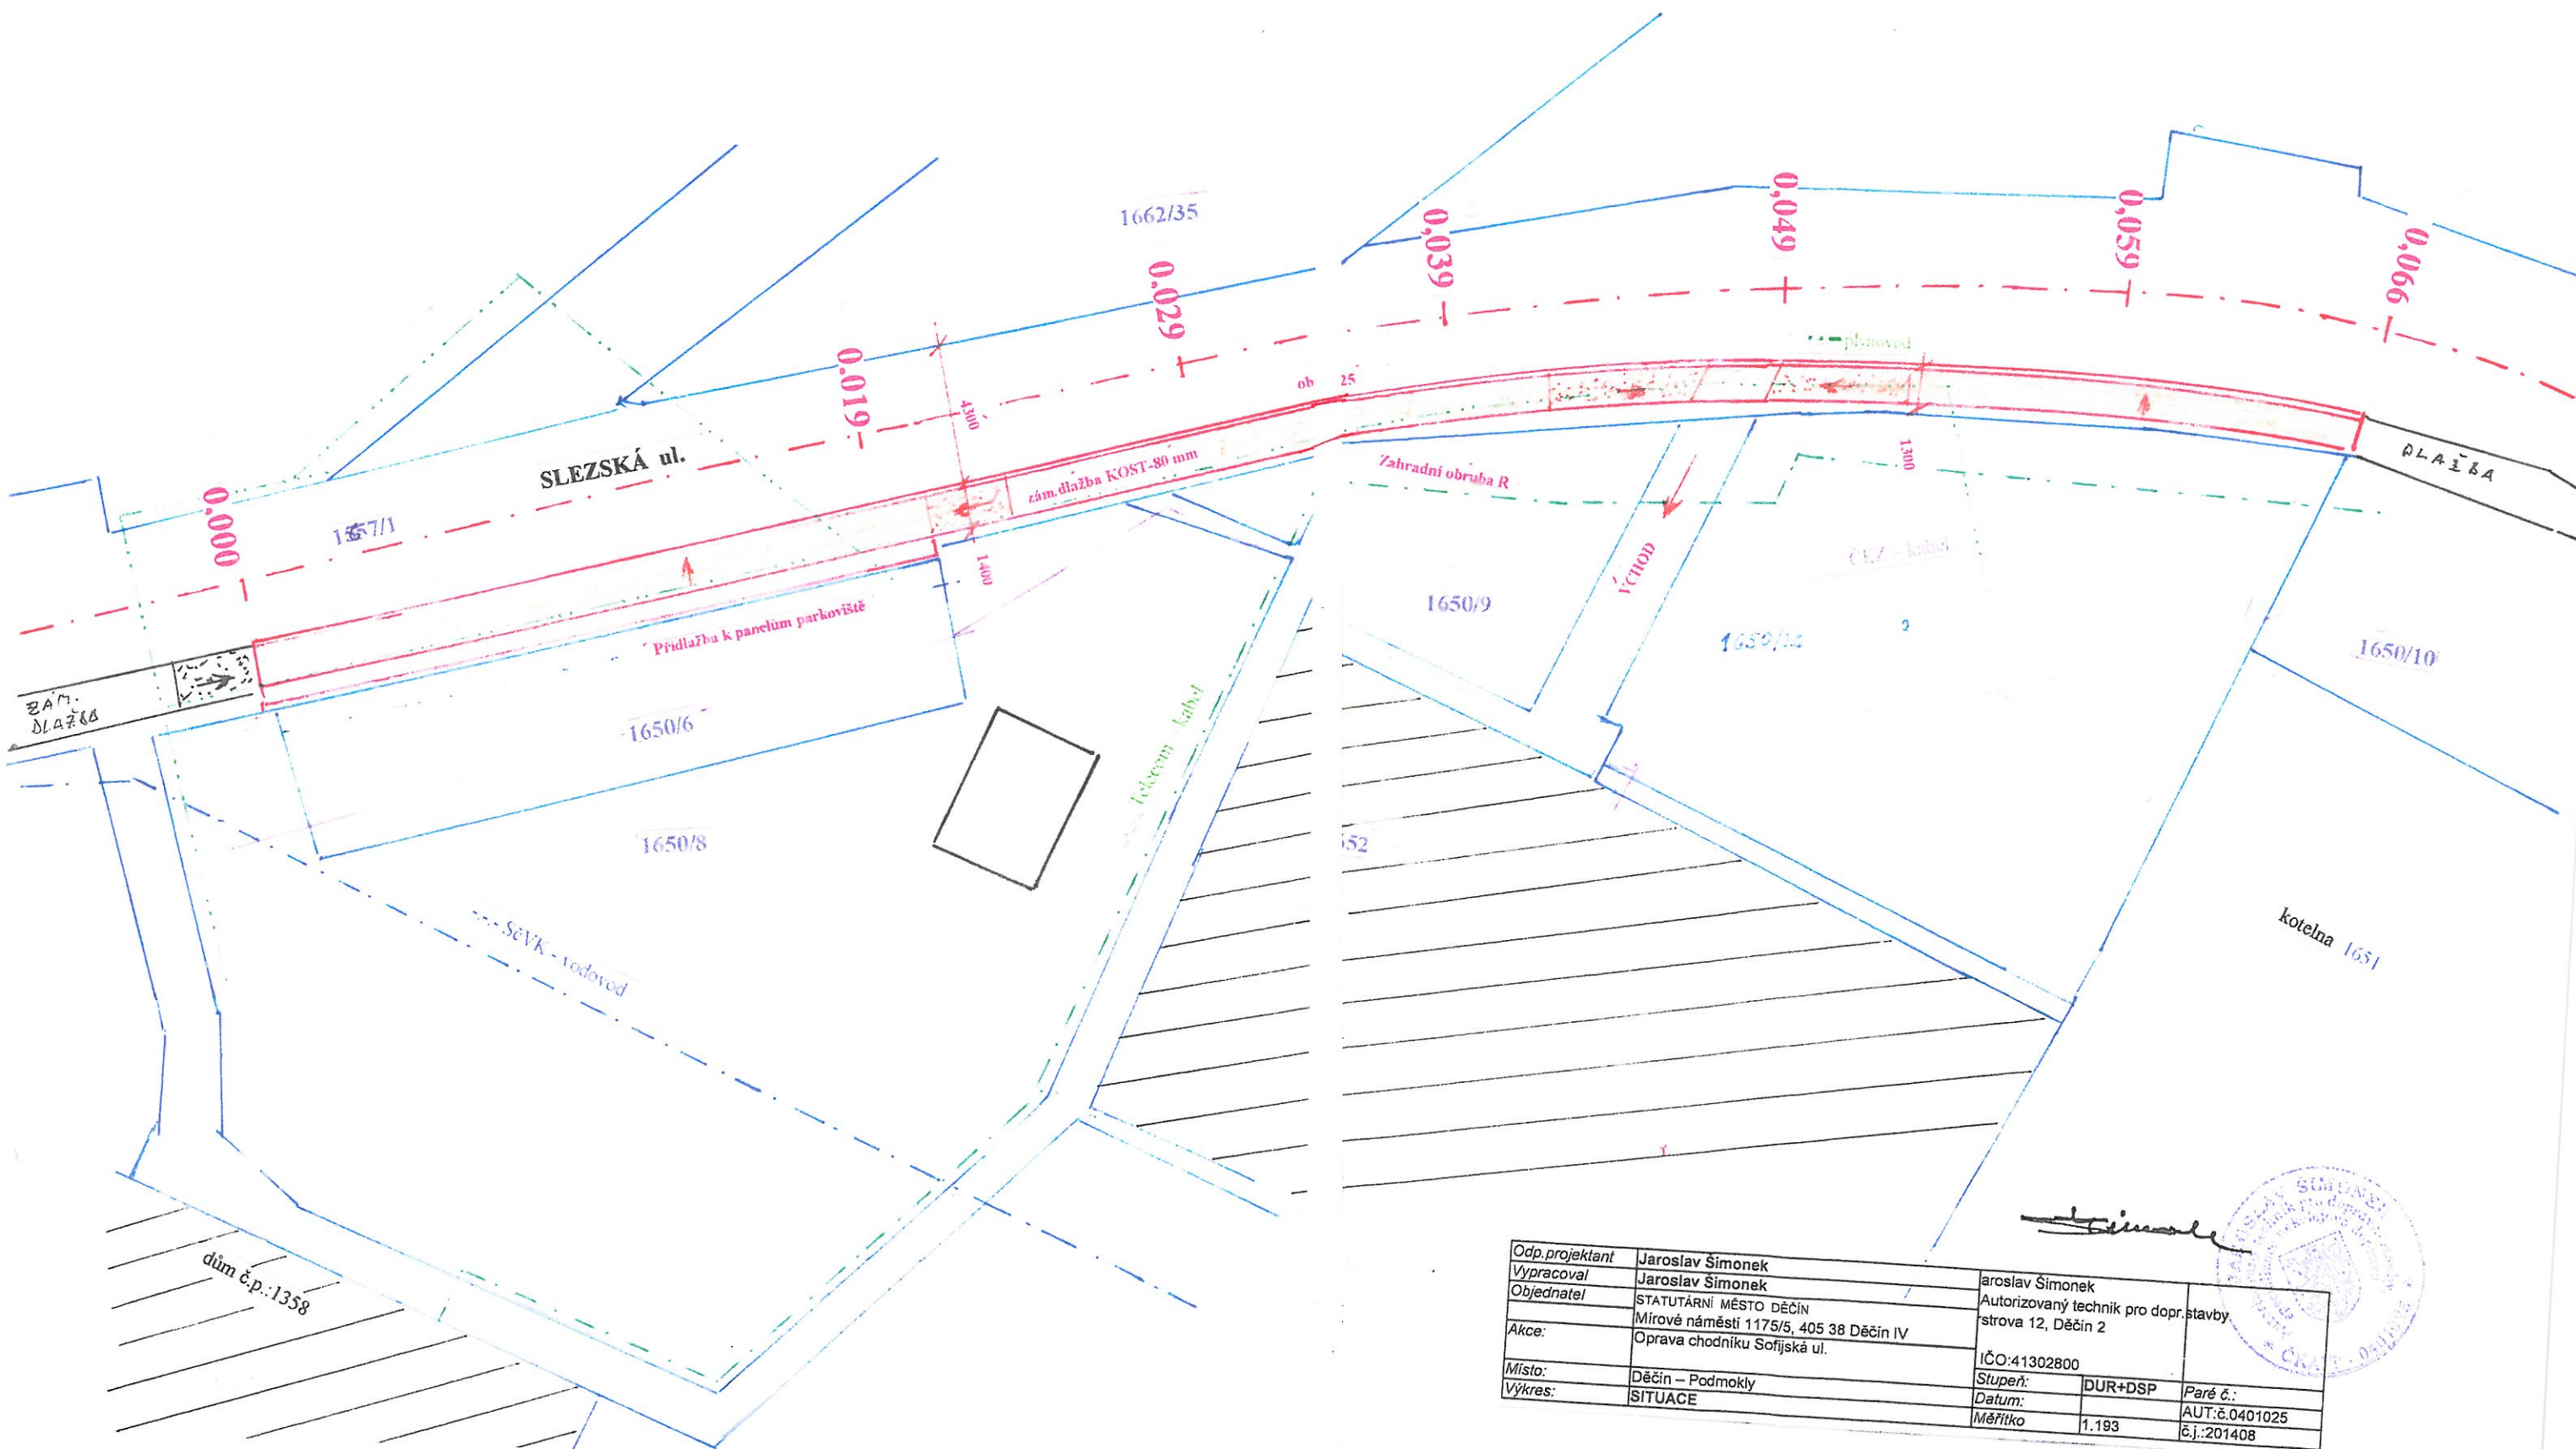

Odp. projektant	Jaroslav Šimonek	Jaroslav Šimonek	
Vypracoval	Jaroslav Šimonek	Autorizovaný technik pro dopr. stavby	
Objednatel	STATUTÁRNÍ MĚSTO DĚČÍN	stava 12, Děčín 2	
Akce:	Mírové náměstí 1175/5, 405 38 Děčín IV	IČO: 41302800	
Místo:	Oprava chodníku Sofijská ul.	Stupeň:	DUR+DSP
Výkres:	Děčín - Podmokly	Datum:	Paré č.:
	SITUACE	Měřítko	AUT: 0.0401025
			č.j.: 201408