


PŮDORYS 6.NP

M : max. plocha (bez měřítka)

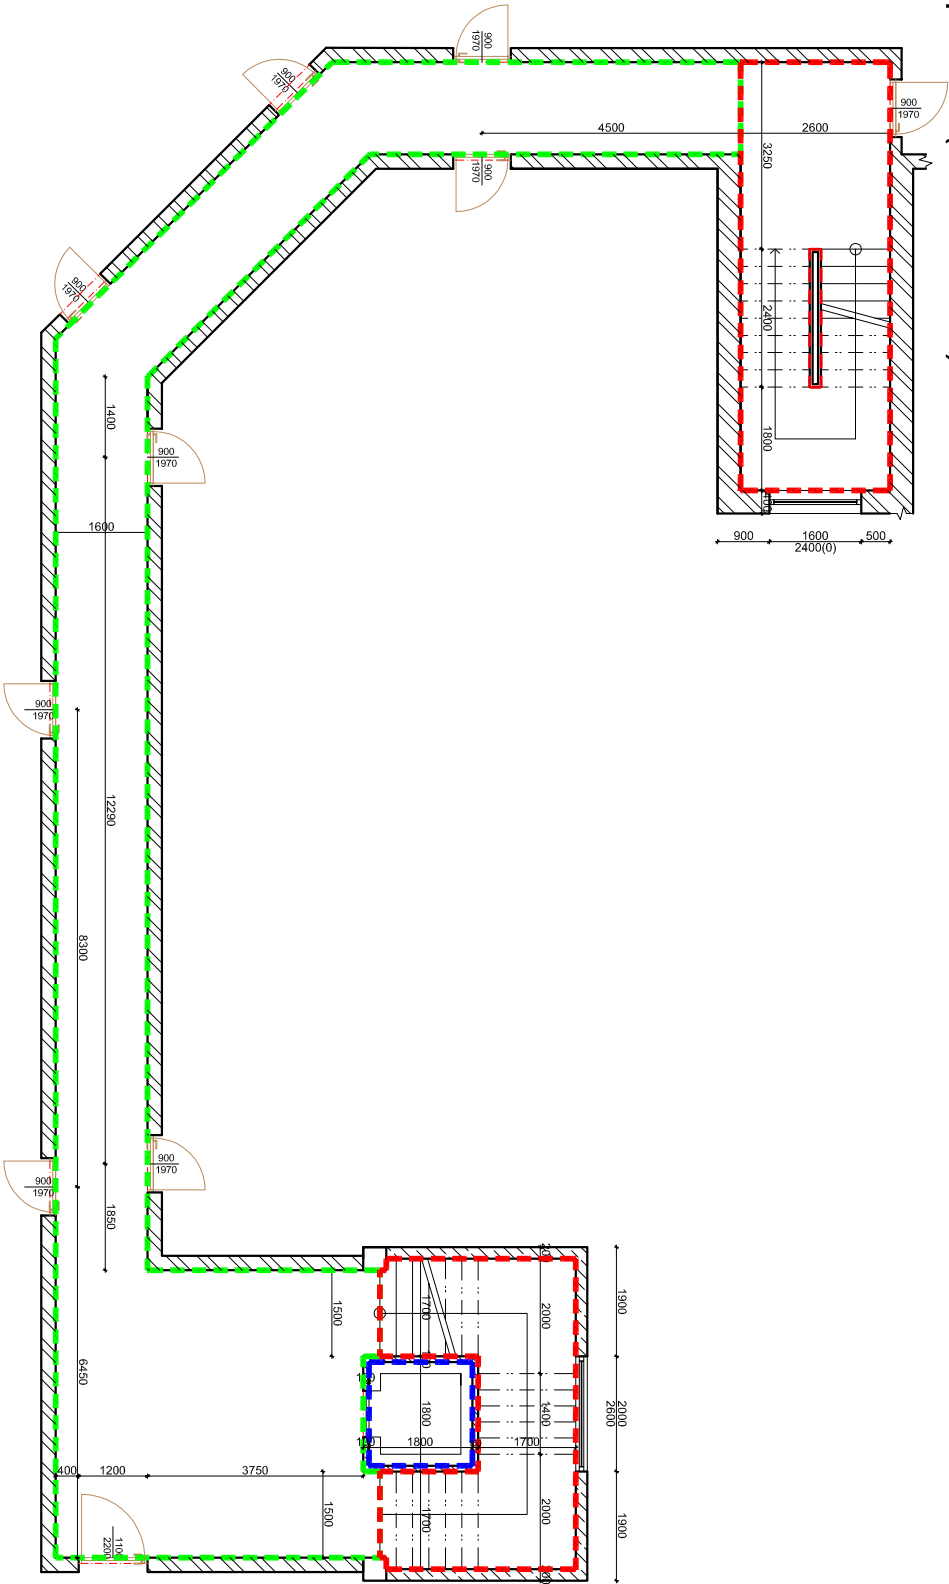

LEGENDA

- hranice plochy chodby
- hranice plochy výtahu
- hranice plochy podlahy schodiště

PLOCHY

- schodiště - plocha podlahy 18,89 m²**
1 x okno - plocha 3,84 m²
- chodba - plocha podlahy 73,69 m²**
1 x dveře
- schodiště (u výtahu) - plocha podlahy 14,95 m²**
1 x okno - plocha 5,2 m²
- výtah 1 x dveře**