


# PŮDORYS 7.NP

M : max. plocha (bez měřítka)

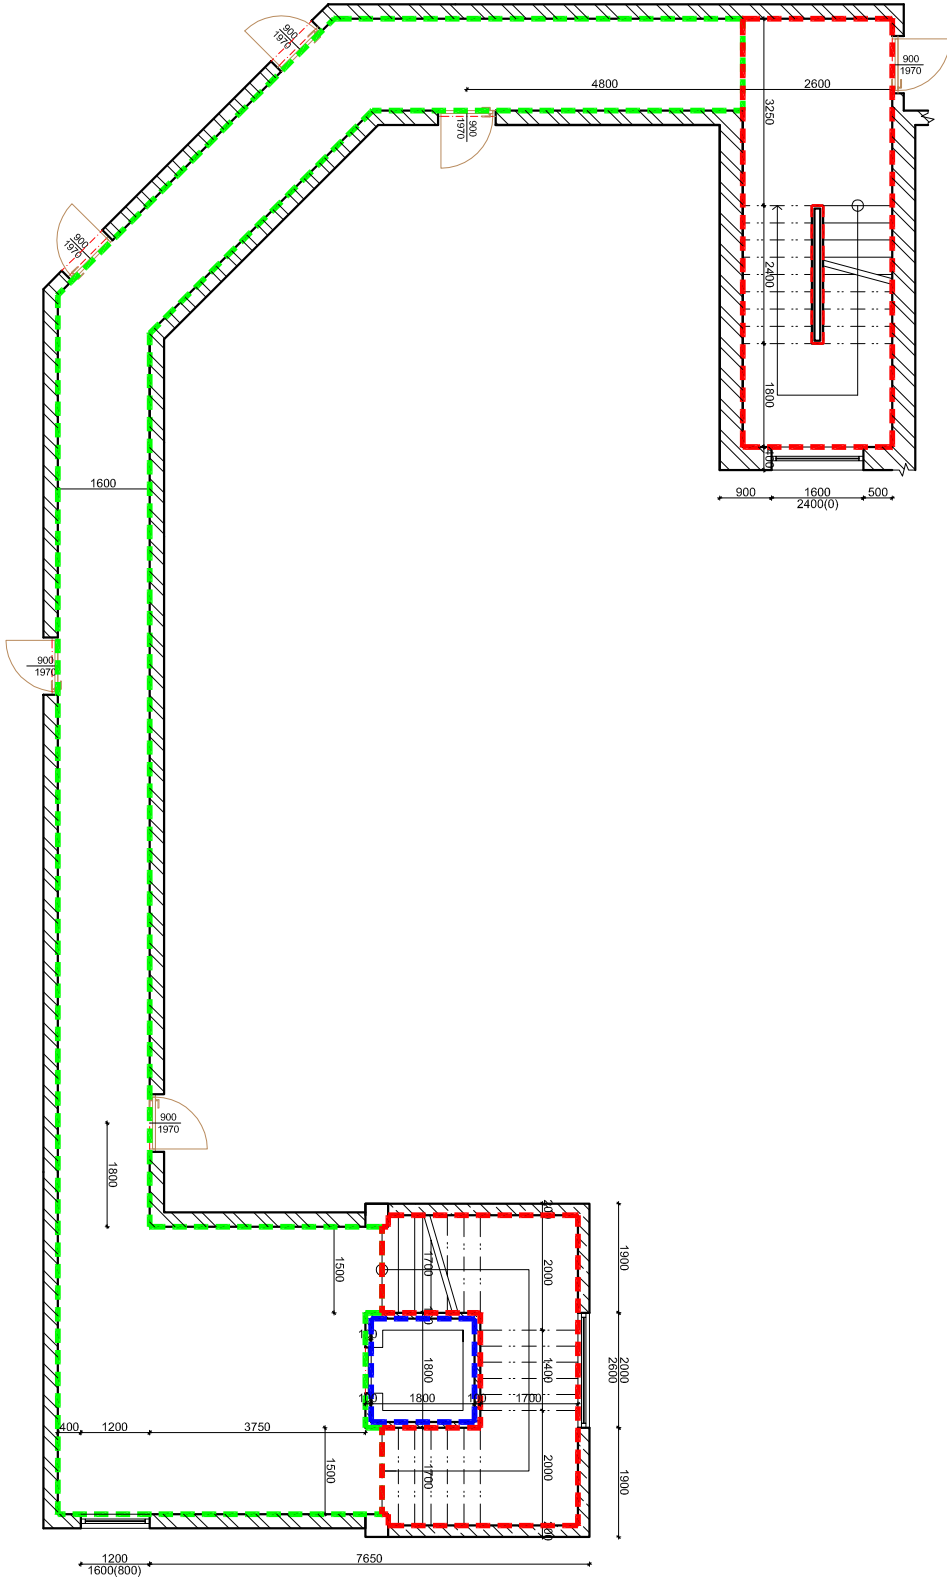

## LEGENDA

- hranice plochy chodby
- hranice plochy vytáhu
- hranice plochy podlahy schodiště

## PLOCHY

- schodiště - plocha podlahy 18,89 m<sup>2</sup>  
1 x okno - plocha 3,84 m<sup>2</sup>
- chodba - plocha podlahy 73,69 m<sup>2</sup>  
1 x okno - plocha 1,92 m<sup>2</sup>
- schodiště (u výtahu) - plocha podlahy 14,95 m<sup>2</sup>  
1 x okno - plocha 5,2 m<sup>2</sup>
- výtah 1 x dveře