


PUDORYS 1.NP

M : max. plocha (bez měřítka)

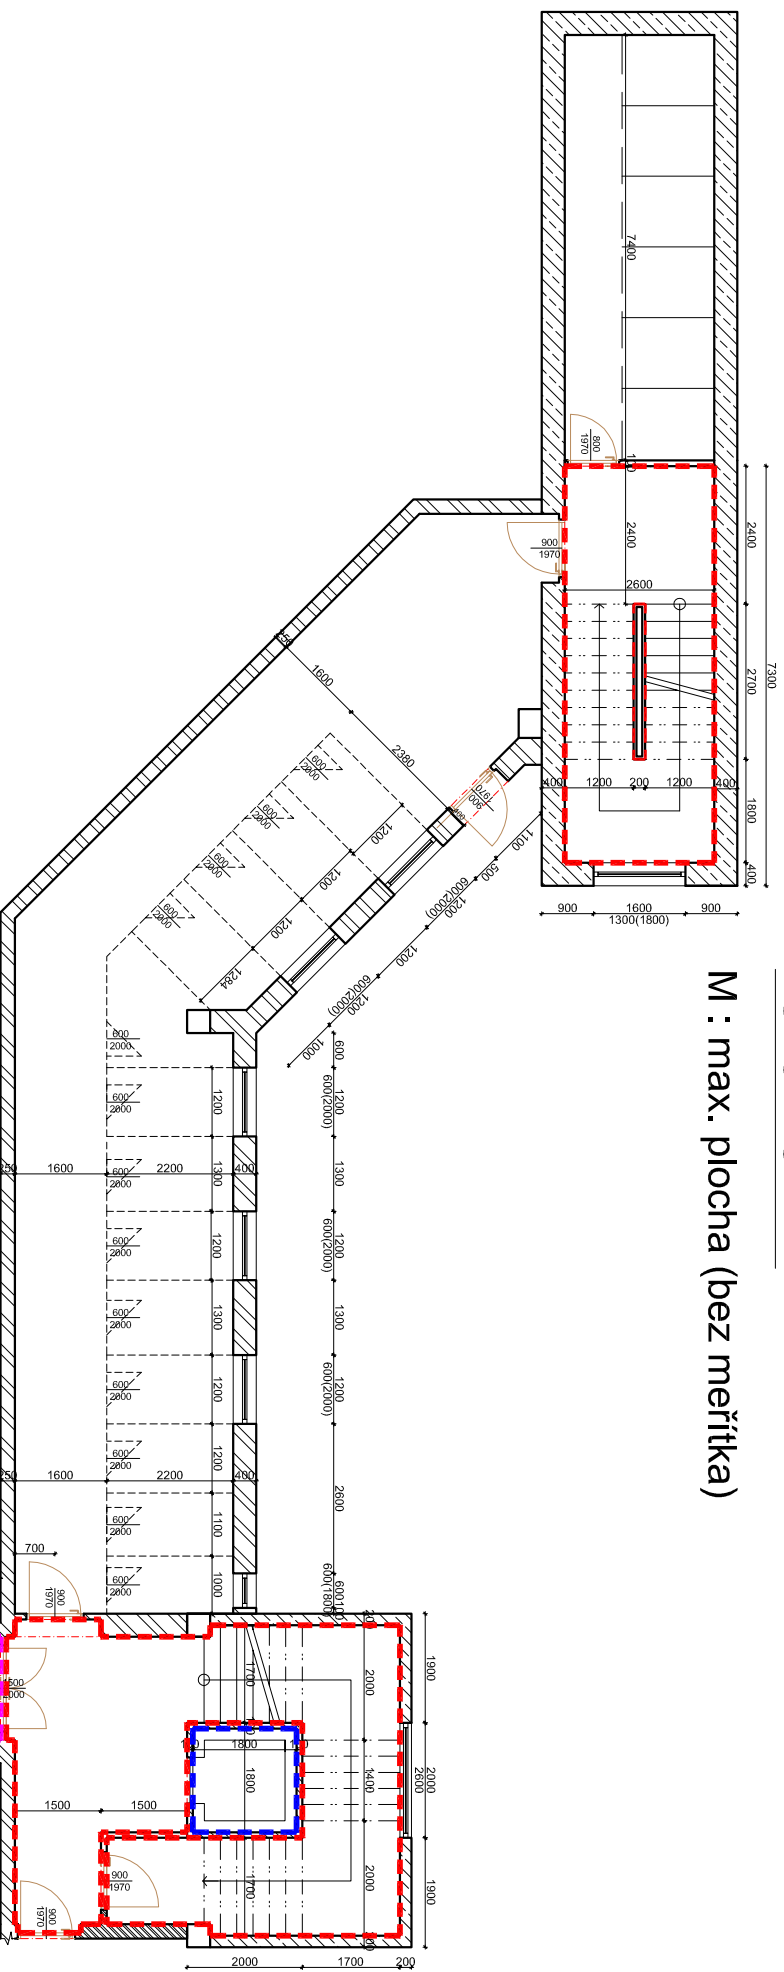

LEGENDA

- | | |
|---|----------------------------------|
| — | hranice plochy krytého vstupu |
| — | hranice plochy zádveří |
| — | hranice plochy výtahu |
| — | hranice plochy podlahy schodiště |

PLOCHY

- schodiště - plocha podlahy 17,40 m2
1 x okno - plocha 2,08 m2
2 x dveře
- schodiště (u výtahu) - plocha podlahy 31,40 m2
4 x dveře
1 x okno - plocha 5,2 m2
- zádveří - plocha podlahy 10,53 m2
1 x dveře
- krytý vstup - plocha podlahy 3,25 m2
výtah 1 x dveře