
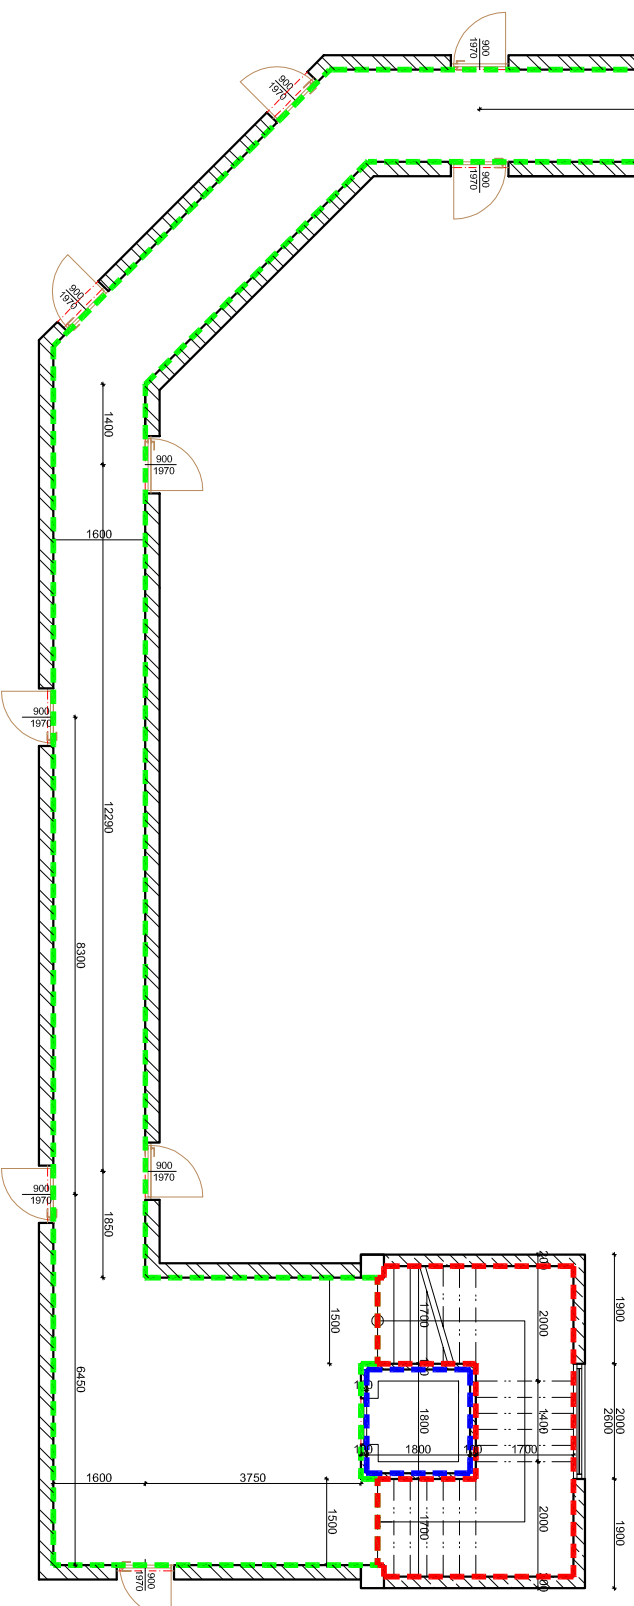


PUDORYS 3.NP

M : max. plocha (bez měřítka)

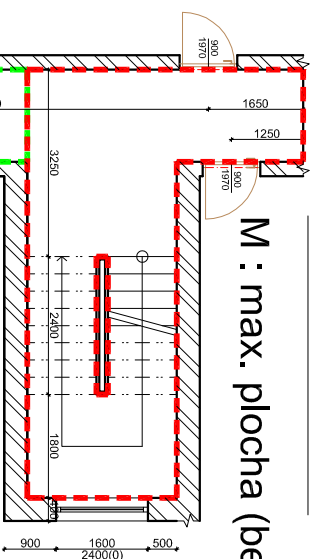

LEGENDA

- hranice plochy chodby
- hranice plochy výtahu
- hranice plochy podlahy schodiště

PLOCHY

**schodiště - plocha podlahy 22,41 m²
1 x okno - plocha 3,84 m²**

chodba - plocha podlahy 73,69 m2

**schodiště (u výtahu) - plocha podlahy 14,95 m²
1 x okno - plocha 5,2 m²**

výtah 1 x dveře