




PŮDORYS

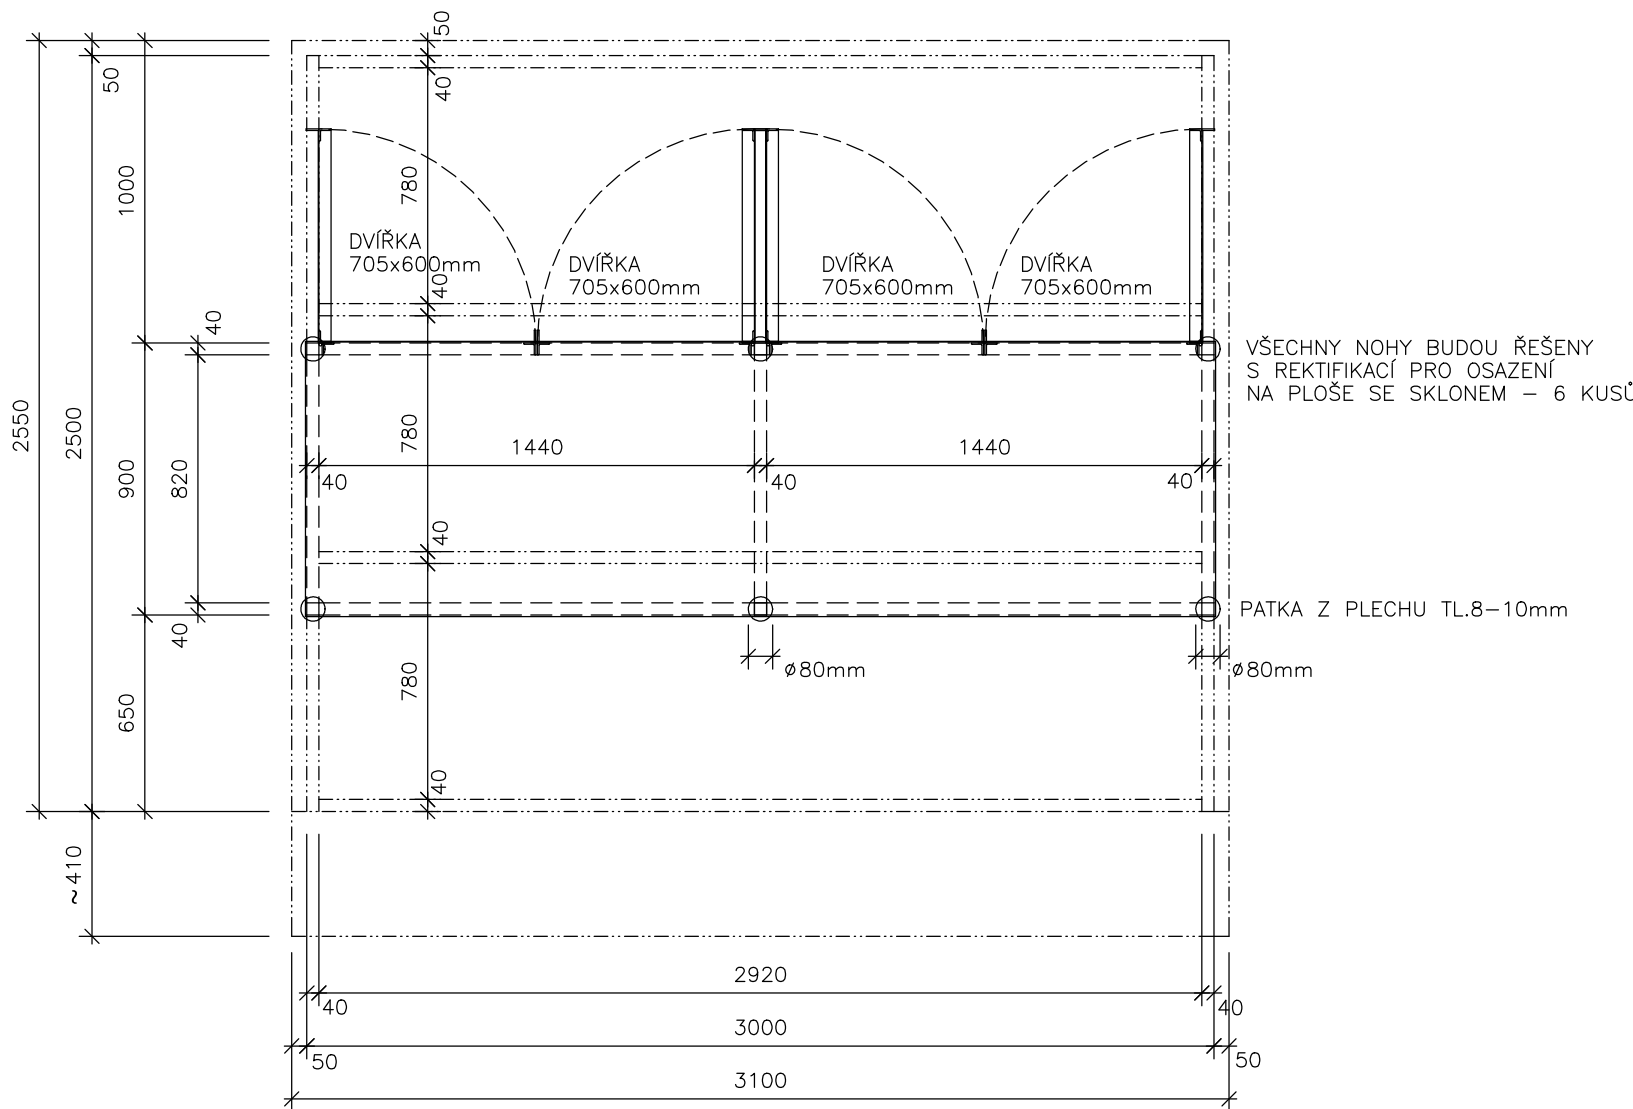


ČELNÍ POHLED

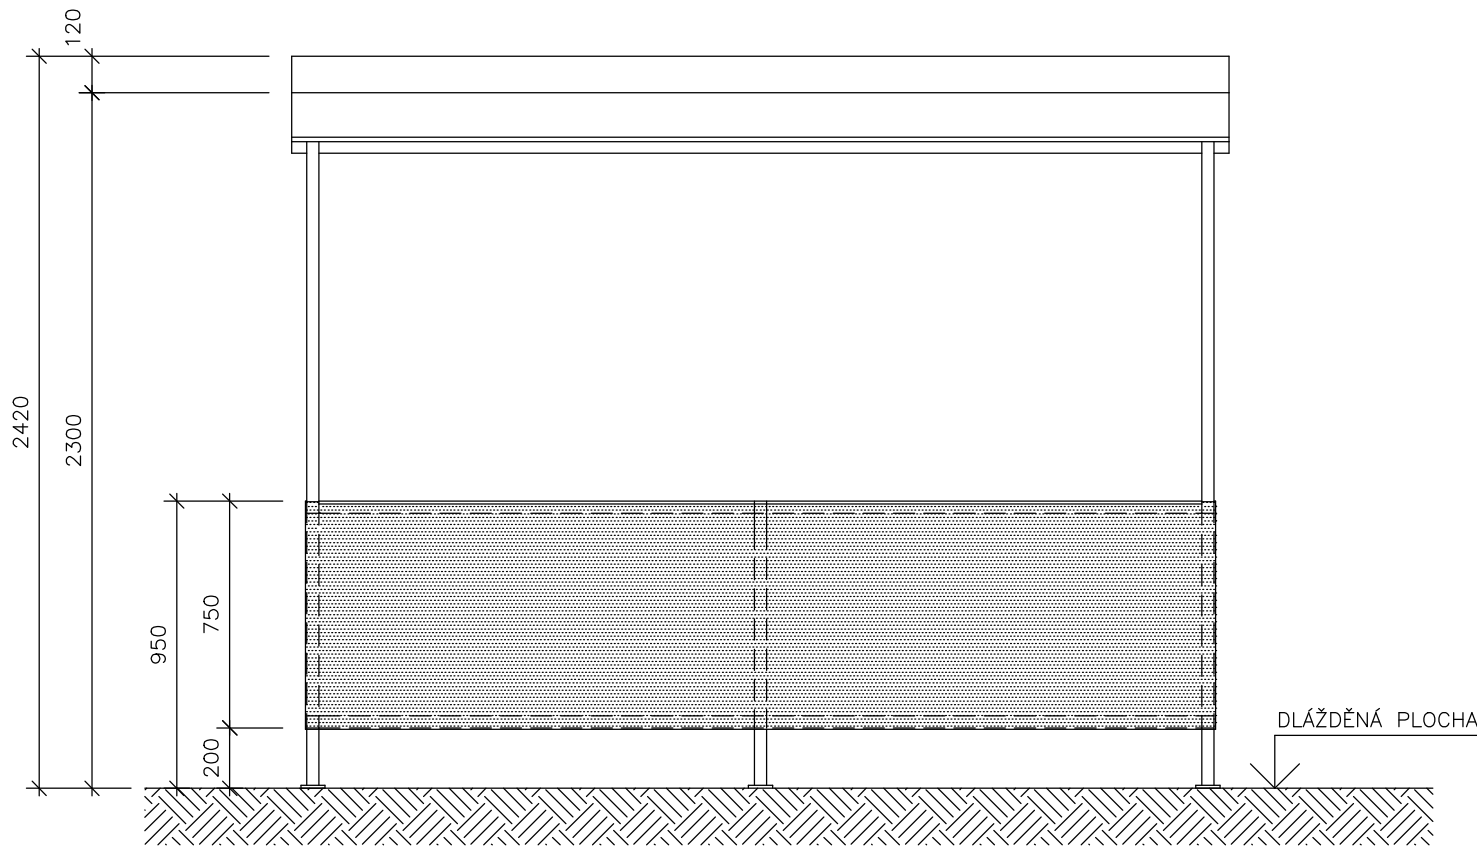

PŘÍČNÝ ŘEZ

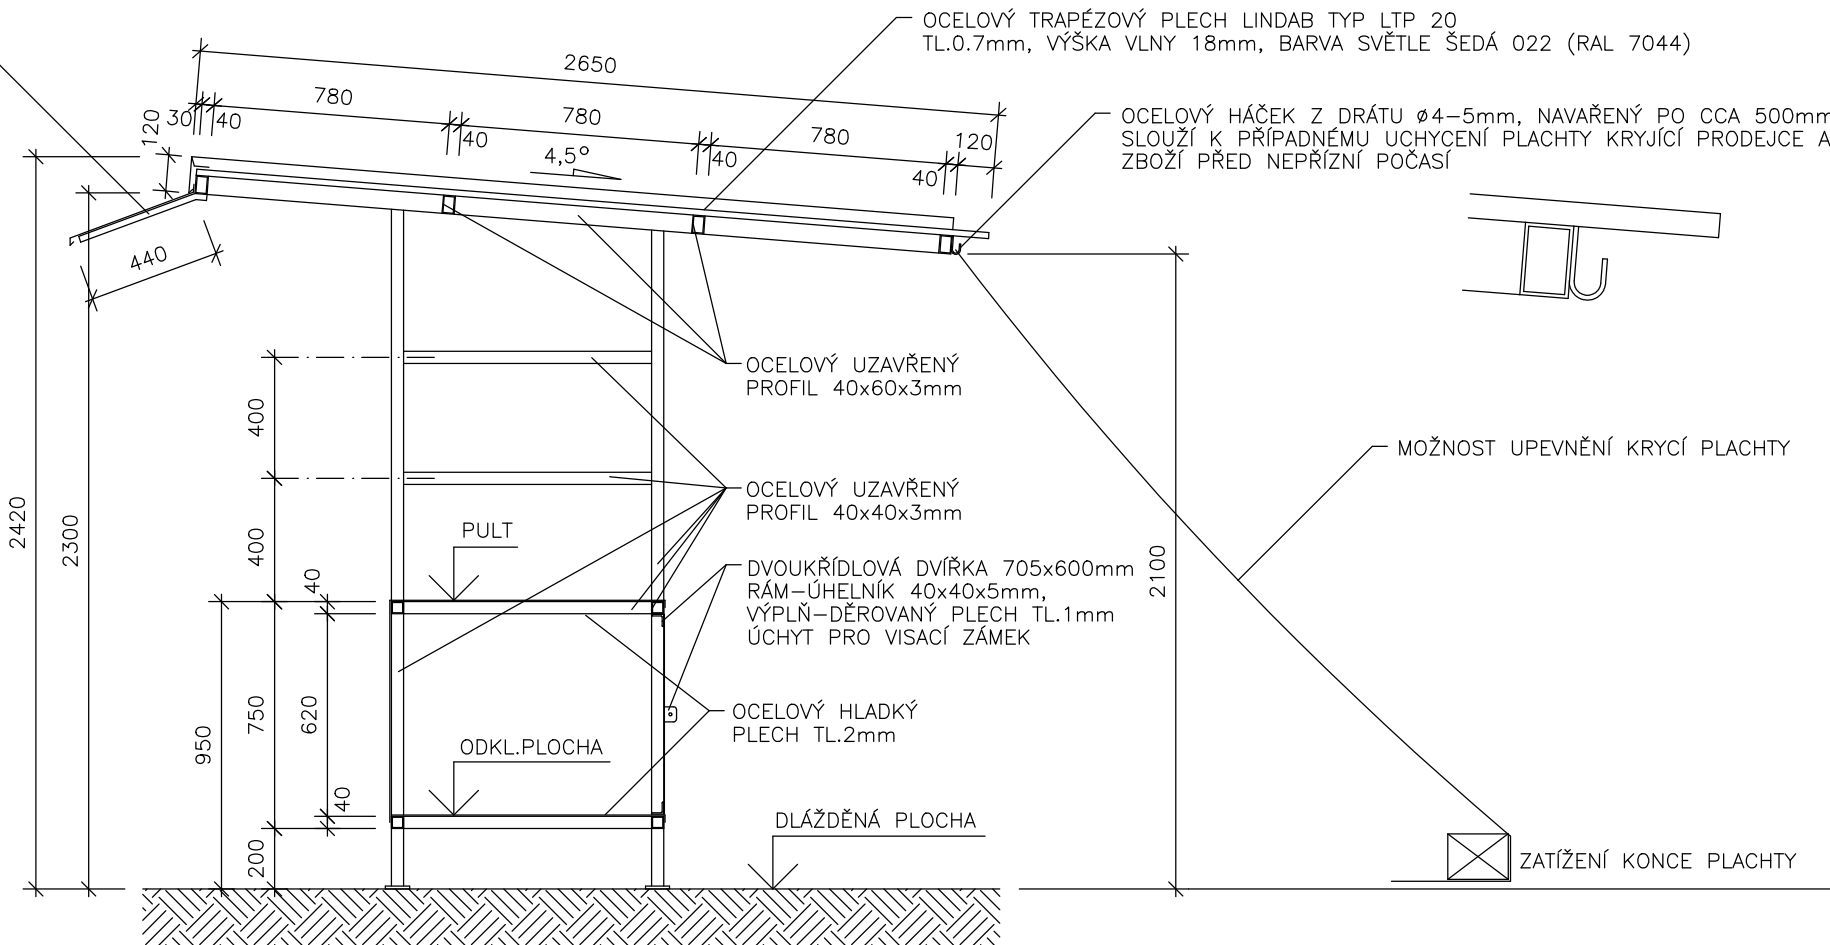

BOČNÍ POHLED

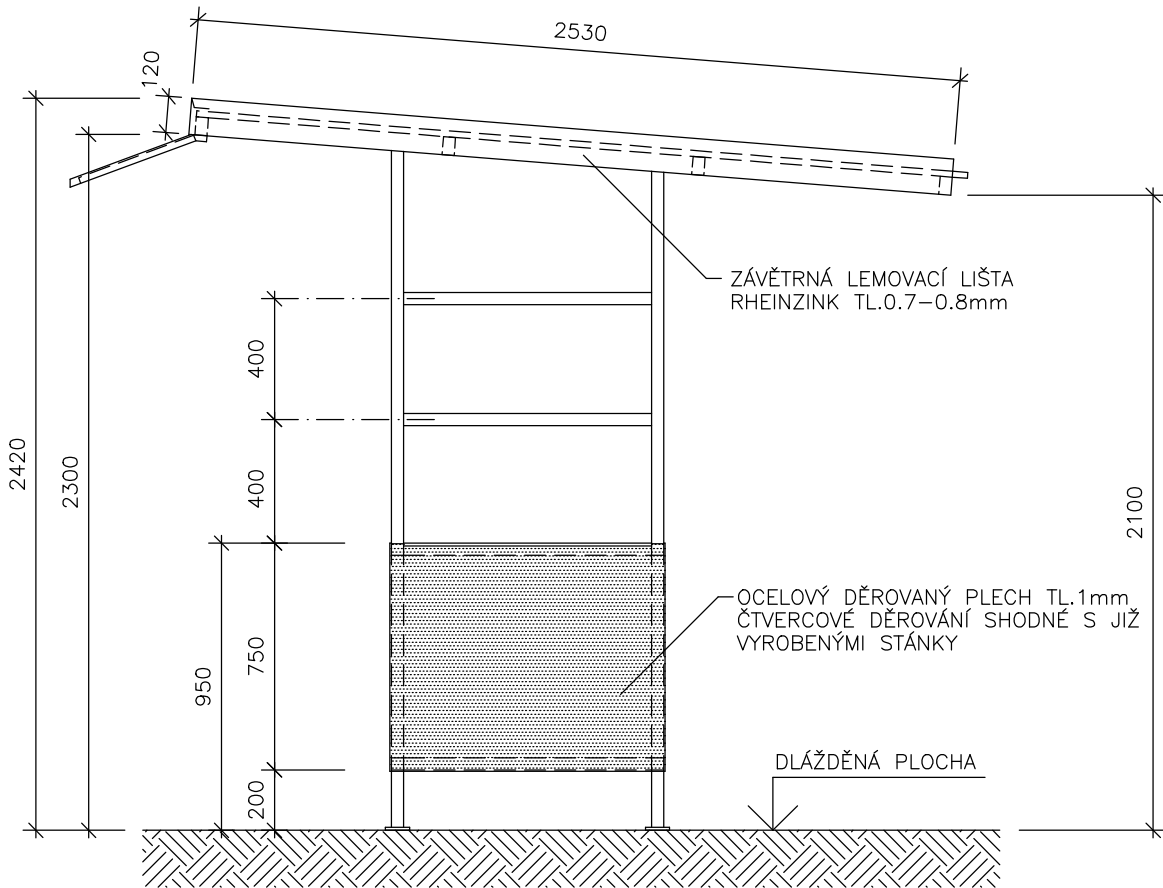

KONSTRUKCE STÁNKU JE SVAŘOVANÁ Z OCELOVÝCH UZAVŘENÝCH PROFILŮ 40x40x3mm A 40x60x3mm A OPLÁŠTĚNÁ HLADKÝM A DĚROVANÝM OCELOVÝM PLECHEM TL.2mm A 1mm
SPODNÍ ČÁST JE ŘEŠENA JAKO UZAMYKATELNÁ S DVOJICÍ DVOUKŘÍDLÝCH DVÍŘEK S
MOŽNOSTÍ UZAVŘENÍ VISACÍM ZÁMKEM.
POVRCHOVÁ ÚPRAVA – ŽÁROVĚ ZINKOVÁNÍ
STŘEŠNÍ KRYTINA – OCELOVÝ TRAPÉZOVÝ PLECH LINDAB LTP 20, BARVA SVĚTLE ŠEDÁ,
LEMOVACÍ ZÁVĚTRNÁ LIŠTA Z TITANZINKOVÉHO PLECHU RHEINZINK TL. 0.7–0.8mm

VÝKRES NENAHRAZUJE DÍLENSKOU DOKUMENTACII!

ZMĚNA 31.10.2016

VYPRACOVAL:		ZODP. PROJEKTANT:			ARCHITEKTONICKÁ KANCELÁŘ	
ING. MILAN PILEČEK		ING.ARCH. V.STRÁNSKÝ			JIŘÍHO Z PODĚBRAD 56/1 DĚČÍN VI • tel. 412 535043	
KRESLIL:		VEDOUCÍ ARCHITEKT:				
		ING.ARCH. V.STRÁNSKÝ				
KRAJ : ÚSTECKÝ		OBEC: DĚČÍN IV – PODMOKLY		FORMÁT:	4 x A4	
INVESTOR: STATUTÁRNÍ MĚSTO DĚČÍN – MAGISTRÁT, MÍROVÉ NÁM.1175/5				DATUM:	07/2014	
REVITALIZACE PROSTORU TRŽIŠTĚ V DĚČÍNĚ – PODMOKLECH p.č. 867/1 A 867/2, k.ú.PODMOKLY PRODEJNÍ STÁNEK				ÚČEL:	PROJEKT STAVBY	
				Č. ZAK.:	1450-2/13	
				Č. KOPIE:	MĚŘÍTKO:	1:25
					Č. VÝKRESU:	S.2