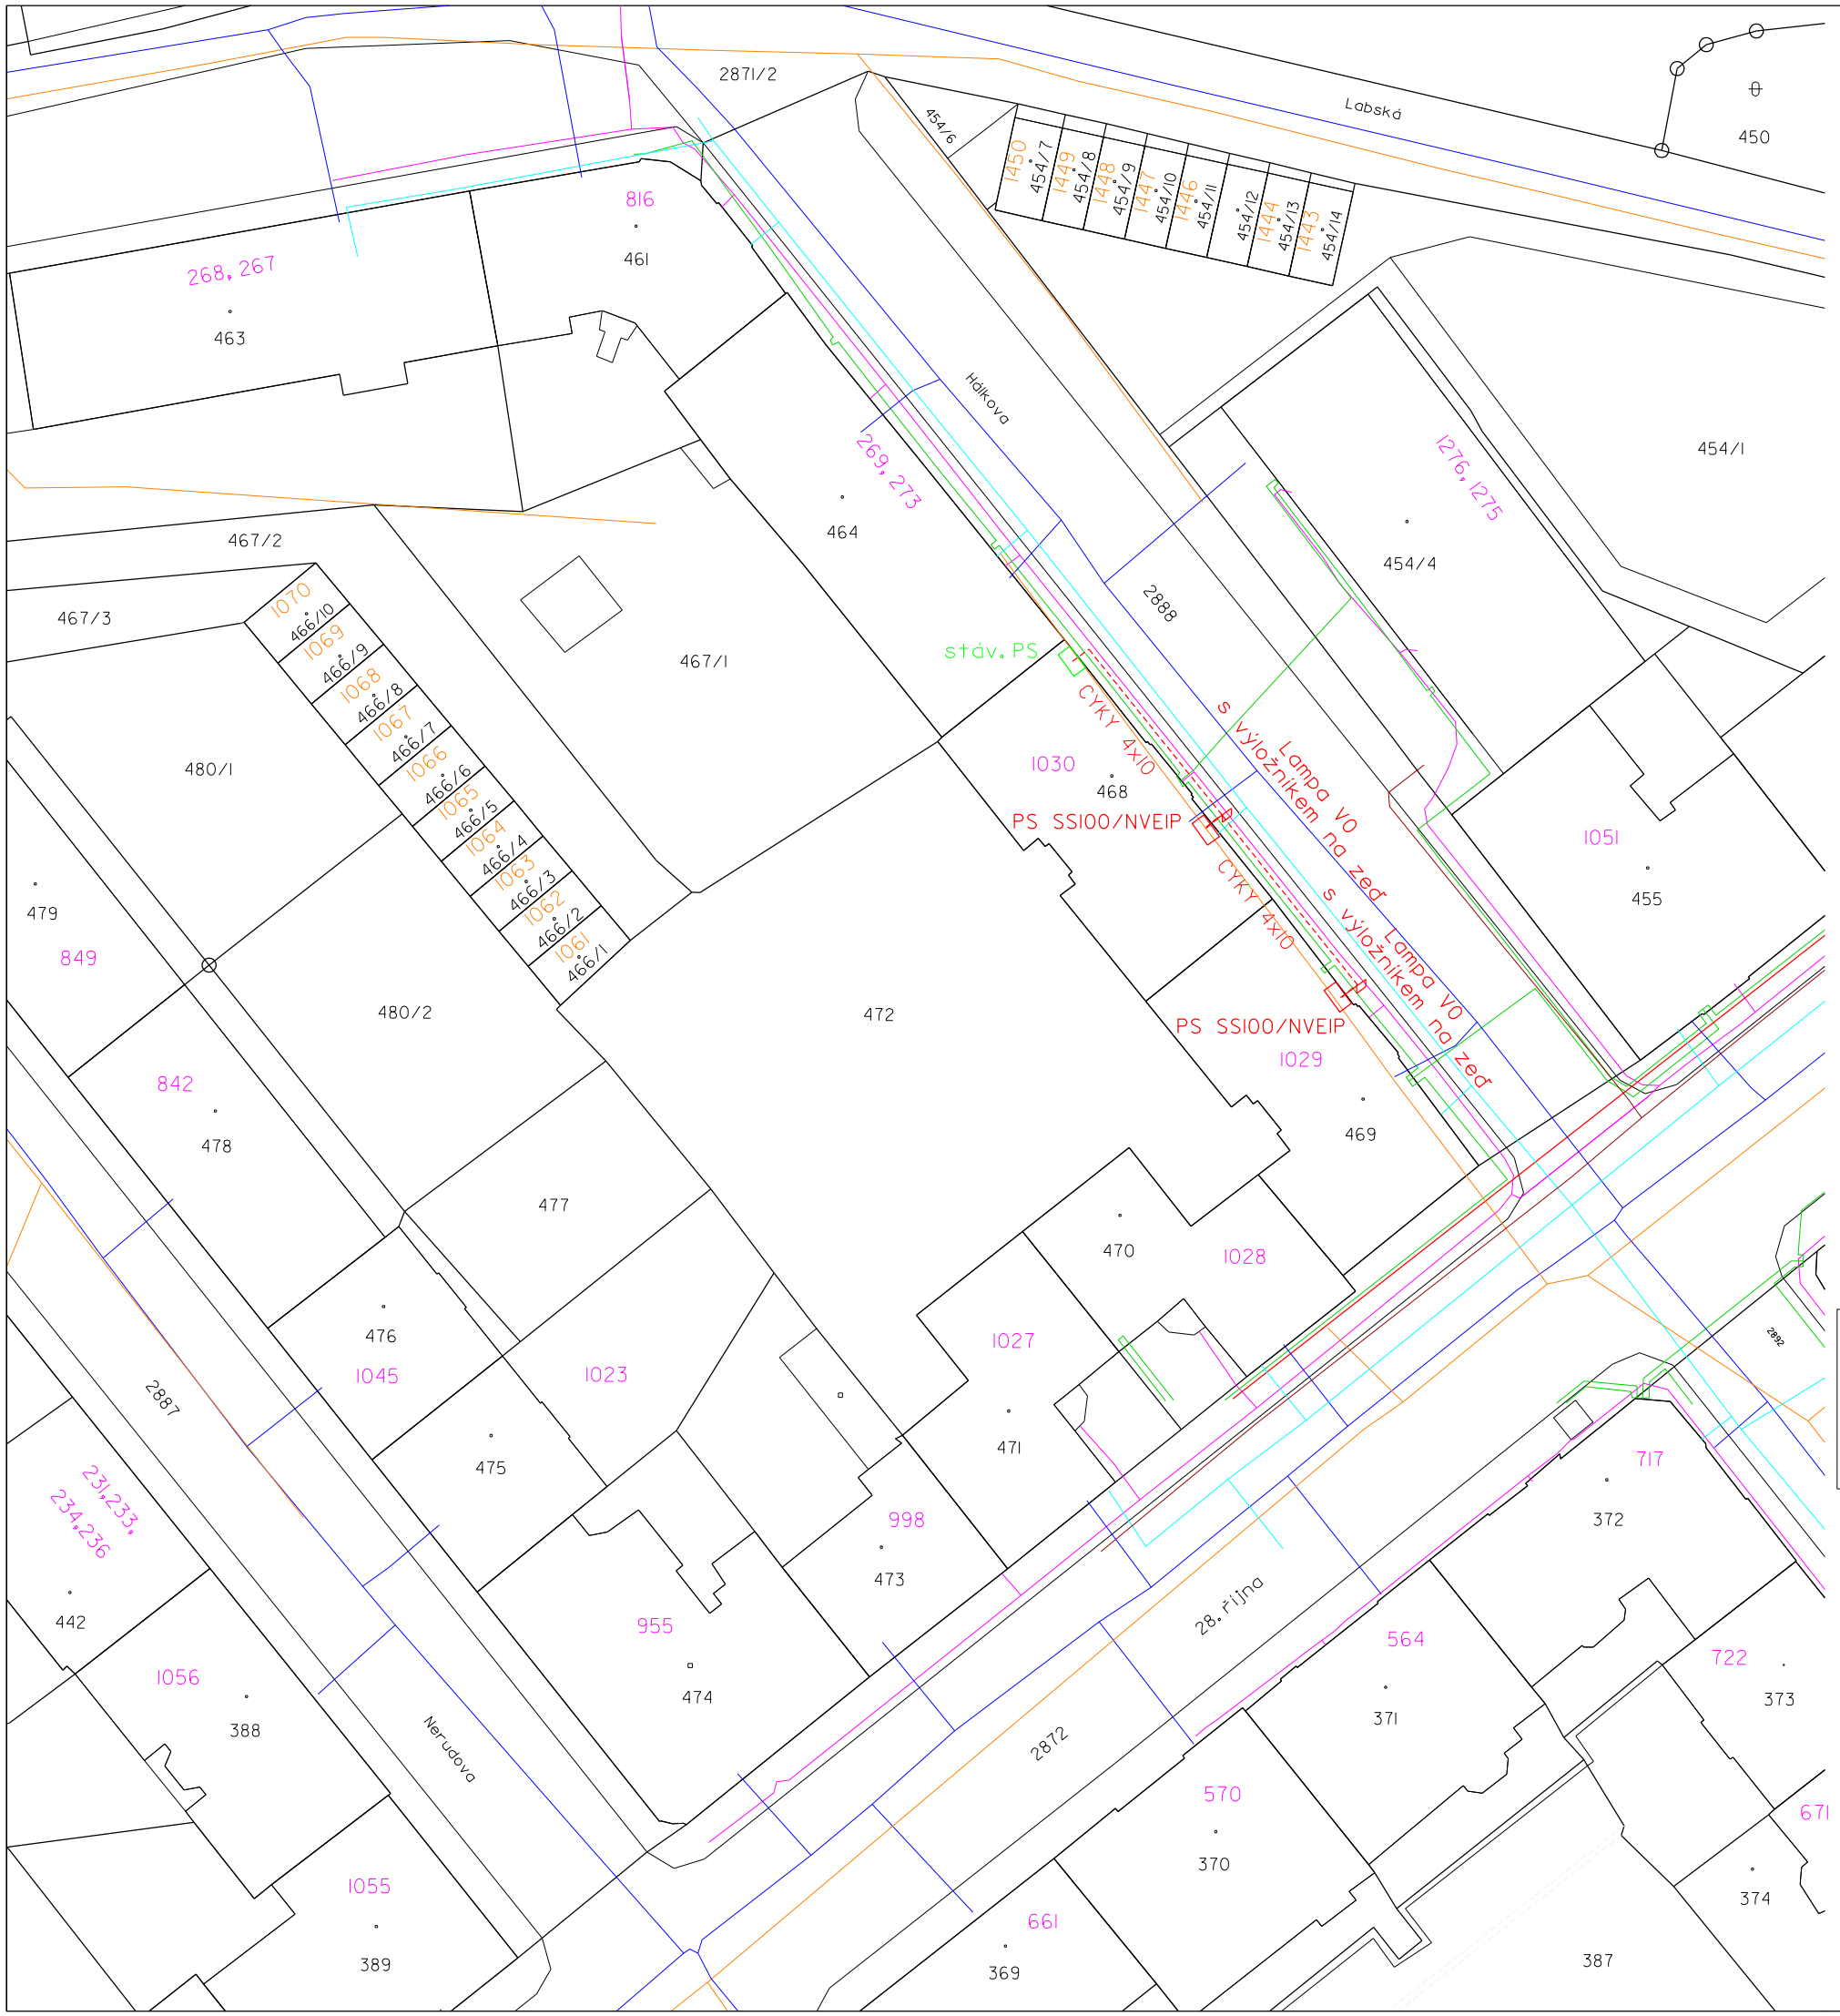

AC 3+PEN, 400/230 V, 50 Hz, TN-C

CYKY 4x10

Délka trasy : .....38 m

Délka vodiče : .....68 m

Uložení kabelu v zemi:

(ČSN 33 2000-5-52)

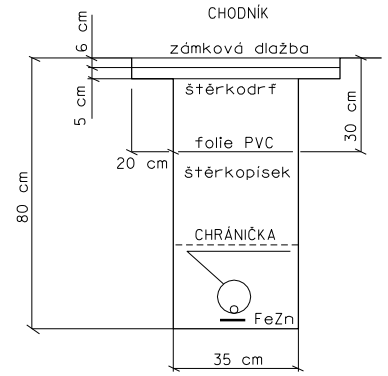

Legenda :

- RWE - NTL
- RWE - STL
- ČEZ Distribuce a.s. - kabel NN
- ČEZ Distribuce a.s. - kabel VN
- O2
- SČVK - STOKA JEDNOTNÁ
- SČVK - VODOVOD pitná
- stáv. skříň VO ve zdi
- proj. skříň VO do zdi
- proj. lampa VO na zeď (fasádu)
- proj. CYKY 4x10

1. OCHRANA PŘED ND DLE PNE 33 0000-čl.3.3.3., AUTOMATICKÝM ODPOJENÍM OD ZDROJE POMOCÍ JISTÍCÍCH PRVKU V SÍTI TN-C
2. NAPĚŤOVÁ SOUSTAVA 3+PEN 50Hz, 400/230V
3. STÁVAJÍCÍ PODZEMNÍ ZAŘÍZENÍ JE KRESLENO INFORMATIVNĚ PŘED ZAPOČETÍM PRACÍ JE NUTNO PROVÉST JEJICH VYTÝČENÍ JEJICH SPRÁVCI

Vypracoval: Dosedla	Kreslil: Dosedla ml.	Comwell s.r.o. Teplická 619/18a, 405 02 Děčín IV tel.: 722193329 e-mail: facomwell@seznam.cz	
Kontroloval: Dosedla			
K.ú.: Děčín			
Obec: Děčín	Kraj: Ústecký		
INVESTOR: Statutární město Děčín		Datum:	2/2017
Rozšíření VO, ul. Hálkova 1029, 1028		STUPEŇ PD:	REALIZAČNÍ
Situace rozvodu VO		Měřítko: 1:500	Č.paré: