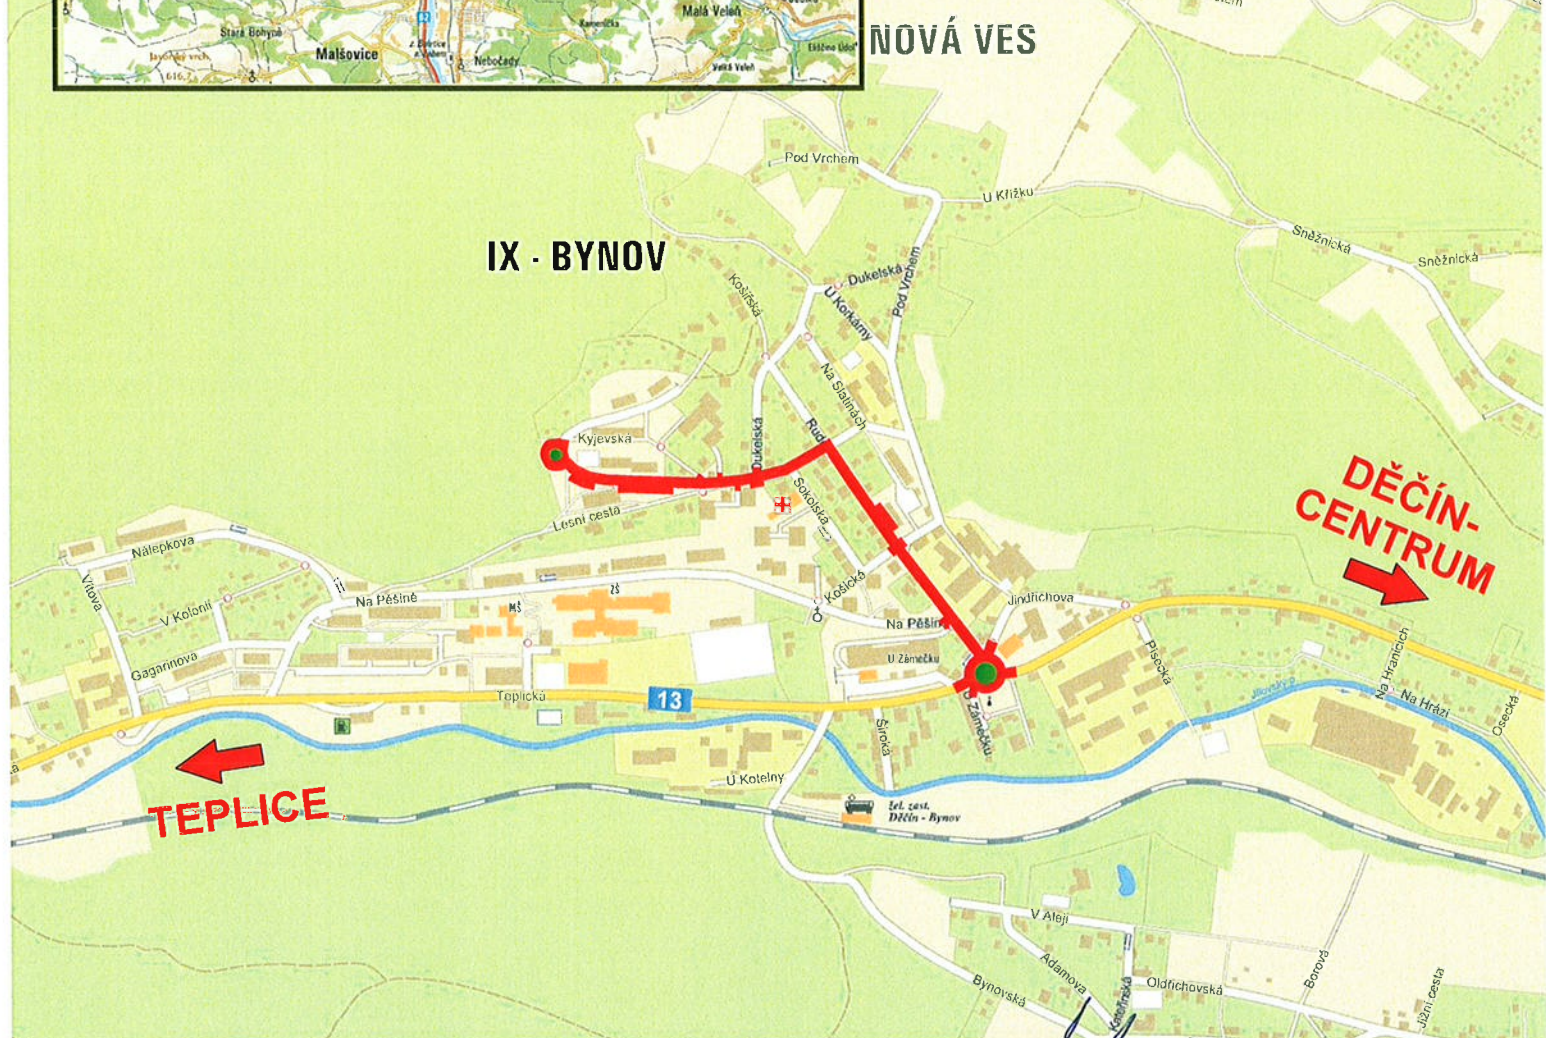
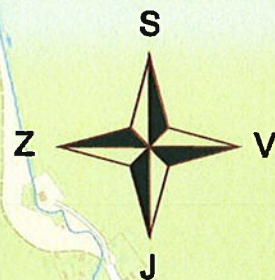

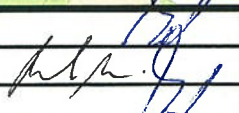


# AKCE: OBRATIŠTĚ AUTOBUSŮ MHD DĚČÍN - BYNOV

## PŘEHLEDNÁ SITUACE M1:10 000



 <b>valbek®</b>	Navrhl	ING. M.KOLOUŠEK		Objednatel	ST MĚSTO DĚČÍN
	Vypracoval	M.BEKR		Zak. číslo	08LI32008
	Zodp. projektant	ING. M.KOLOUŠEK		Datum	12/2008
	Tech. kontrola			Stupeň	STUDIE
	Akce			Měřítko	1:10 000
OBRATIŠTĚ AUTOBUSŮ MHD DĚČÍN - BYNOV			Č. přílohy	Paré	
Zhotovitel: Valbek, spol. s r.o. Vaňurova 505/17 460 02 Liberec 3	Příloha  PŘEHLEDNÁ SITUACE			2.	4