


Provedení hliník

Vchod u tělocvičny

1 Ks Dveřní prvek 2650 mm x 2930 mm, sestávající z čtyř pevných polí a 2kř. dveří.

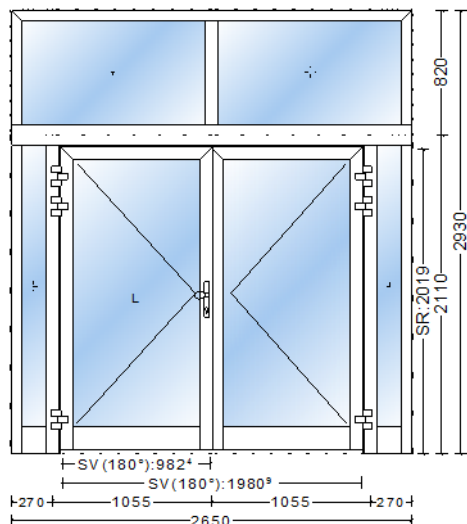

Měřítko 1:50

Pohled zvenku

Systém: Aliplast 90 star nebo obdobný hliníkový profil, stavební hloubka 90 mm, (-N Těsnění)

Zaskl. lišta: Standard

Popis dveří : Dveře 2-křídlové otvírané ven L
průchod 900 mm

- 1 ks Vložka s 3ks klíčů
- 1 ks klika/koule
- 1 Ks samozavírač GEZE TS 4000 nebo obdobný s přepínatelnou aretací

Barva:


zlatý dub-imitace dřeva oboustranná

Výplň:

Bezp. sklo 33.1/16/33.1 U=1,0

Školní jídelna

1 Ks Dveřní prvek 3490 mm x 2960 mm, sestávající z dvou 2kř. dveří a dvou pevných polí.

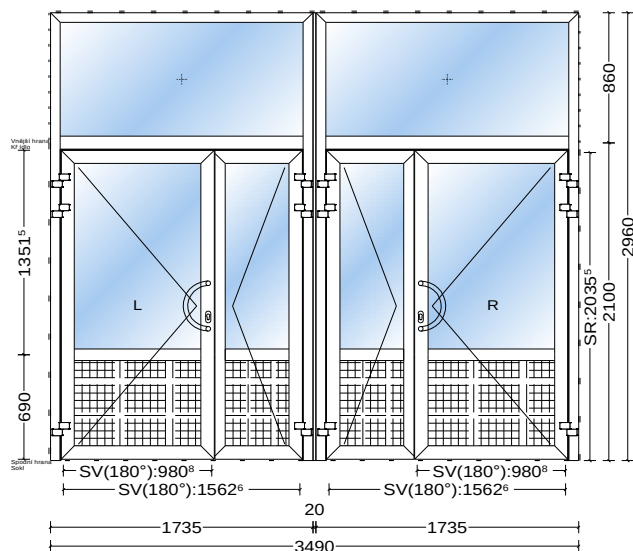

Měřítko 1:50

Pohled zvenku

Systém: Aliplast 90 star nebo obdobný hliníkový profil, staveb. hloubka 90 mm, (-N Těsnění)

Zaskl. lišta: Standard

Popis dveří:

2 kusy - Dveře 2-křídlové otvíravé ven P
průchod 900 mm

Spodní část – plná výplň

1 ks Vložka s 3 ks klíčů

1 ks samozavírač GEZE TS 4000 nebo obdobný s přepínatelnou aretací

4 ks Rozeta oválná 9 mm nerez

2 ks Madlo 07 oboustranné

Nerez ocel tvar písmene „C” nebo „D”

Barva:


zlatý dub-imitace dřeva oboustranná

Výplň:

Bezpečné sklo 33.1/16/33.1 U=1,0

Vchod do šaten – žáci

1 Ks Dveřní prvek 1700 mm x 3050 mm, sestávající z 2kř. dveří a jednoho pevného pole.

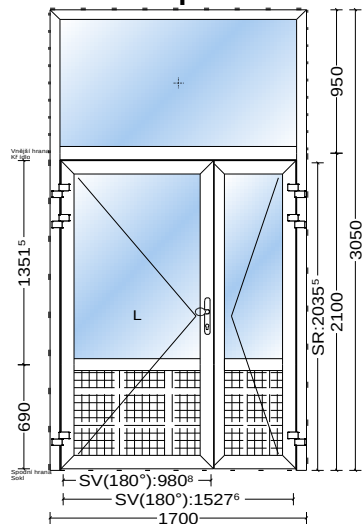

Měřítko 1:50

Pohled zvenku

Systém: Aliplast 90 star nebo obdobný hliníkový profil, staveb. hloubka 90 mm, (-N Těsnění)

Zaskl. lišta: Standard

Popis dveří:

Dveře 2-křídlové otvíravé ven L

průchod 900 mm

Spodní část – plná výplň

1 ks Vložka s 3ks klíčů

1 ks klika/koule

1 ks samozavírač GEZE TS 4000 nebo obdobný s přepínatelnou aretací

Barva:

zlatý dub-imitace dřeva oboustranná

Výplň:

Bezpečné sklo 33.1/16/33.1 U=1,0

Provedení plast

Dveře malé – dvůr – 2 kusy

dveře otevírání ven, vnější pohled

Systém: Vchodové dveře otvíravé ven - plast

Barva výrobku: Zlatý dub (51) oboustranně


Typ zasklení: Izolační bezpečnostní dvojsklo nejlépe s ornamentem, (vzor Chinchila nebo obdobný) 33,1/16/33,1 Ug=1,0 TGI rámeček (1,3), Panel PVC 24mm - celodekor

1 ks dveří - kování: 5-bodový zámek (2 háky, 2 trny)

1 ks dveří včetně elektrického vrátníku – bez vícebodového zámku

Klika/koule, vložka + 3 ks klíčů

Rozměry: š. 900 / v. 2120

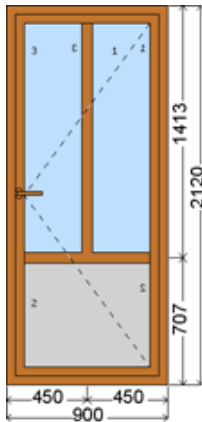

Vchod – boční do šaten

Systém: Vchodové dveře otvírané ven - plast


Barva výrobku: Zlatý dub (51) oboustranně


Typ zasklení: Izolační bezpečnostní dvojsklo 33,1/16/33,1 Ug=1,0 TGI rámeček (A1,A3,B1), Panel PVC 24mm – celodekor

Kování: 5-bodový zámek (2 háky, 2 trny)

Rozměry: š. 1720 / v. 2940

Klika/koule, vložka + 3 ks klíčů

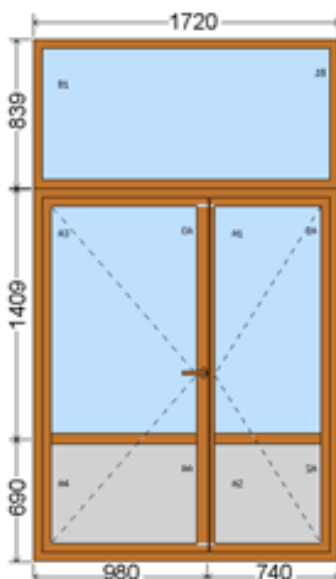

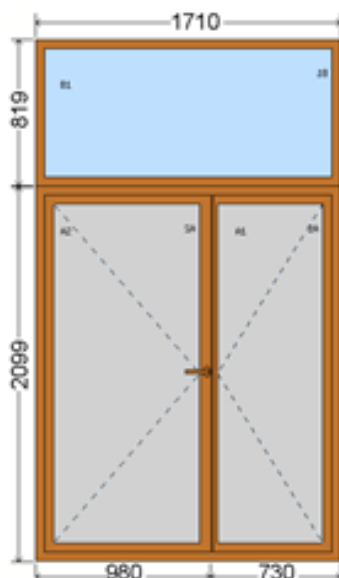

Vchod školník

Systém: Vchodové dveře otvírané ven - plast

Barva výrobku: Zlatý dub (51) oboustranně

Typ zasklení: Panel PVC 24mm - celodekor STANDARD (A1,A2), Izolační bezpečnostní dvojsklo 33,1/16/33,1 Ug=1,0 TGI rámeček (B1)

Kování: 5-bodový zámek (2 háky, 2 trny)

Rozměry: š. 1710 / v. 2920

Klika/koule, vložka + 3 ks klíčů

Celková cena bude zahrnovat též:

Dopravu

Demontáž stávajících dveří, jejich odvoz a likvidaci

Montáž nových dveří včetně zednického začištění + výmalba

.... a případné další náklady (pojištění atd.)