



MK VILSNICKA'






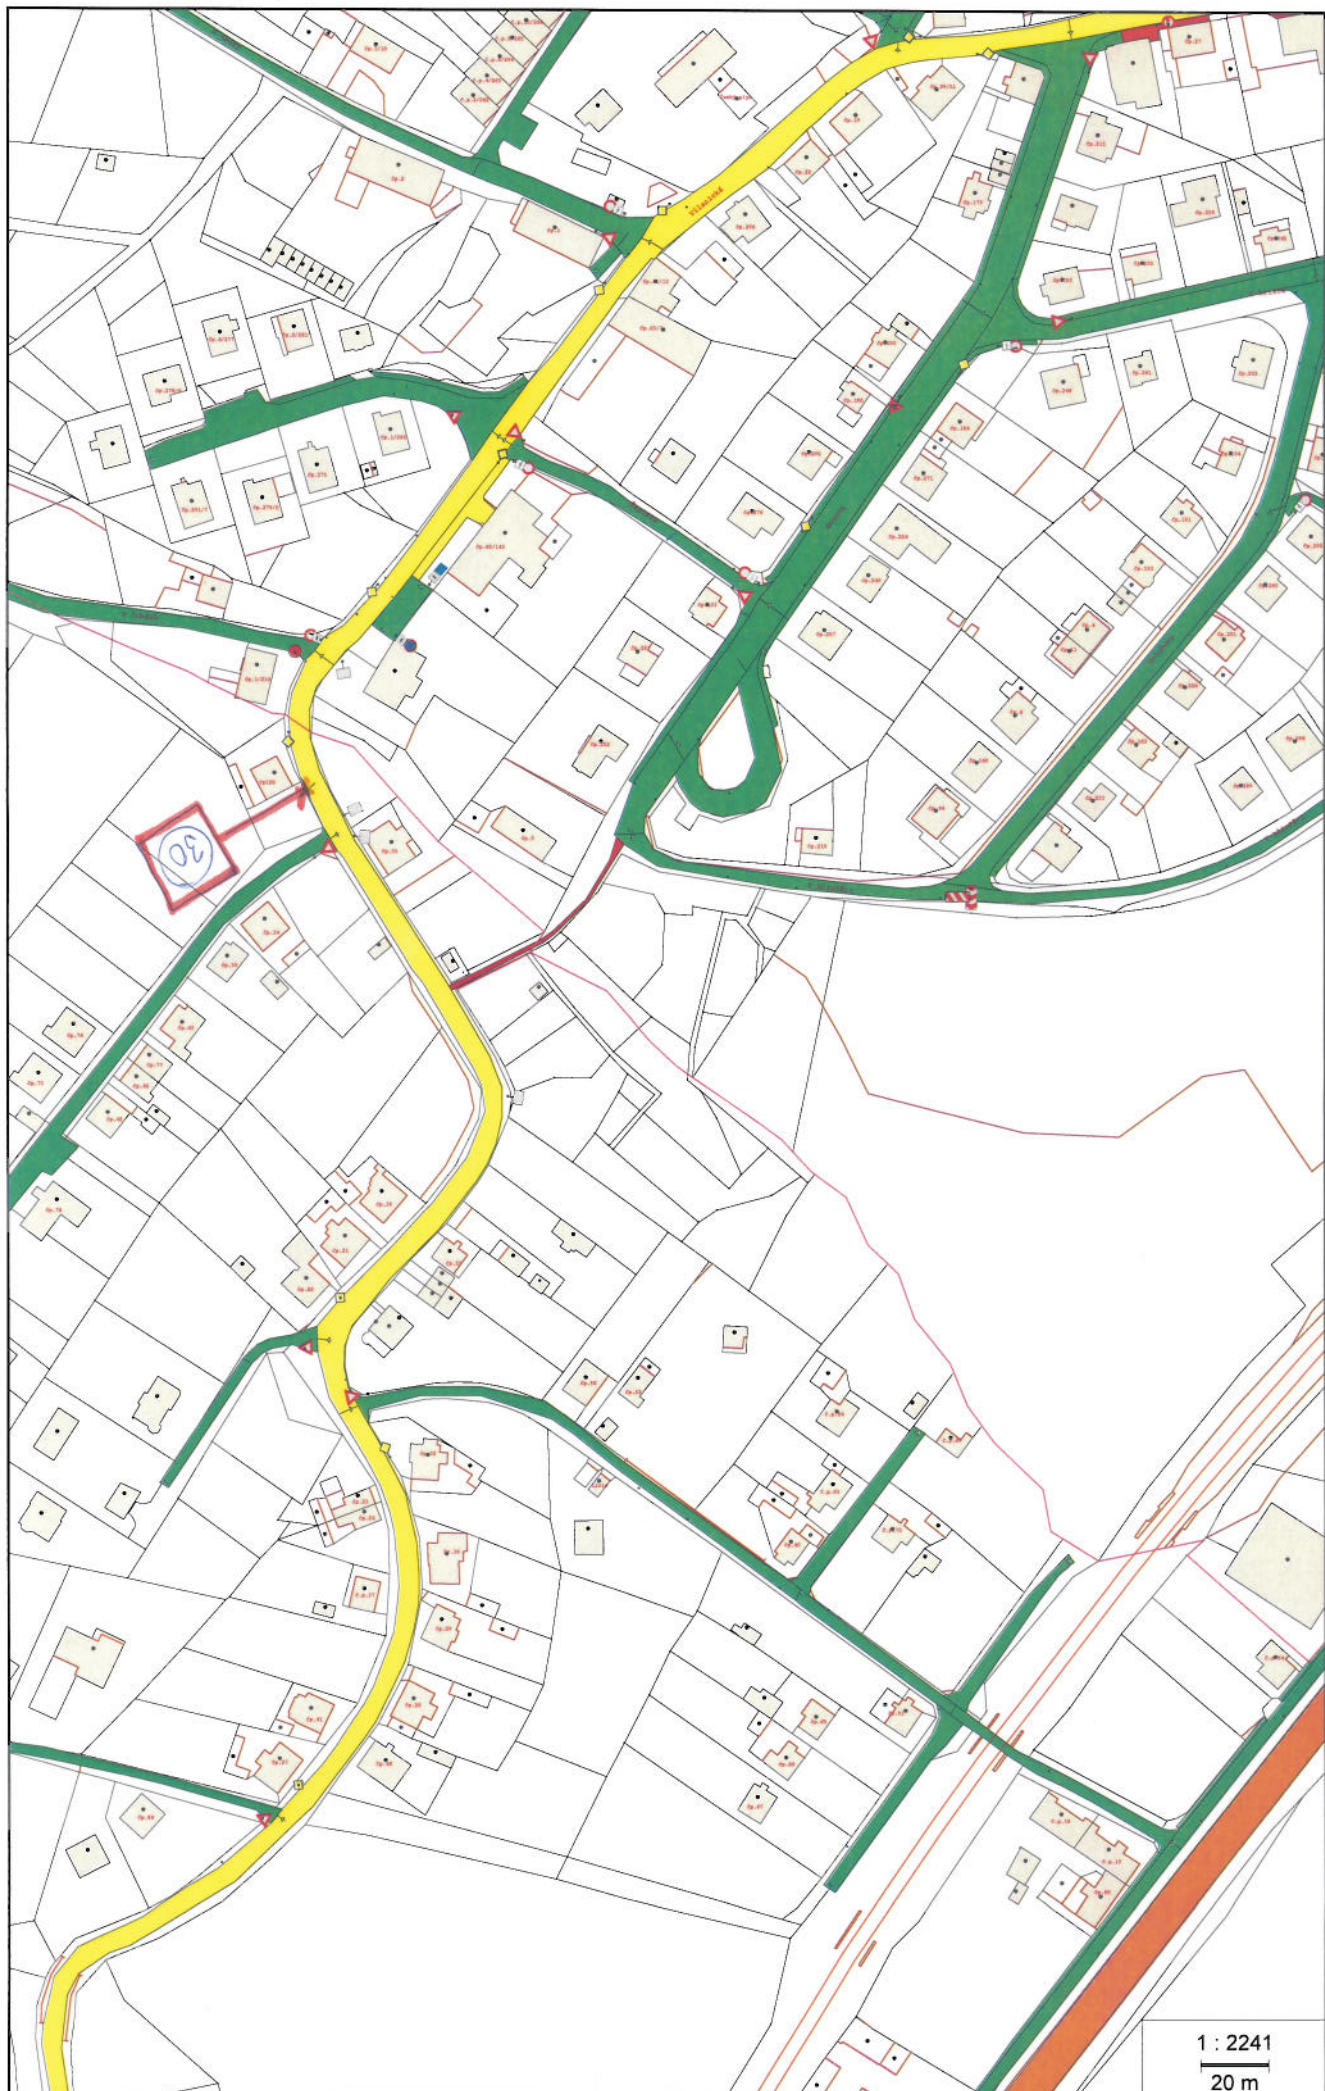

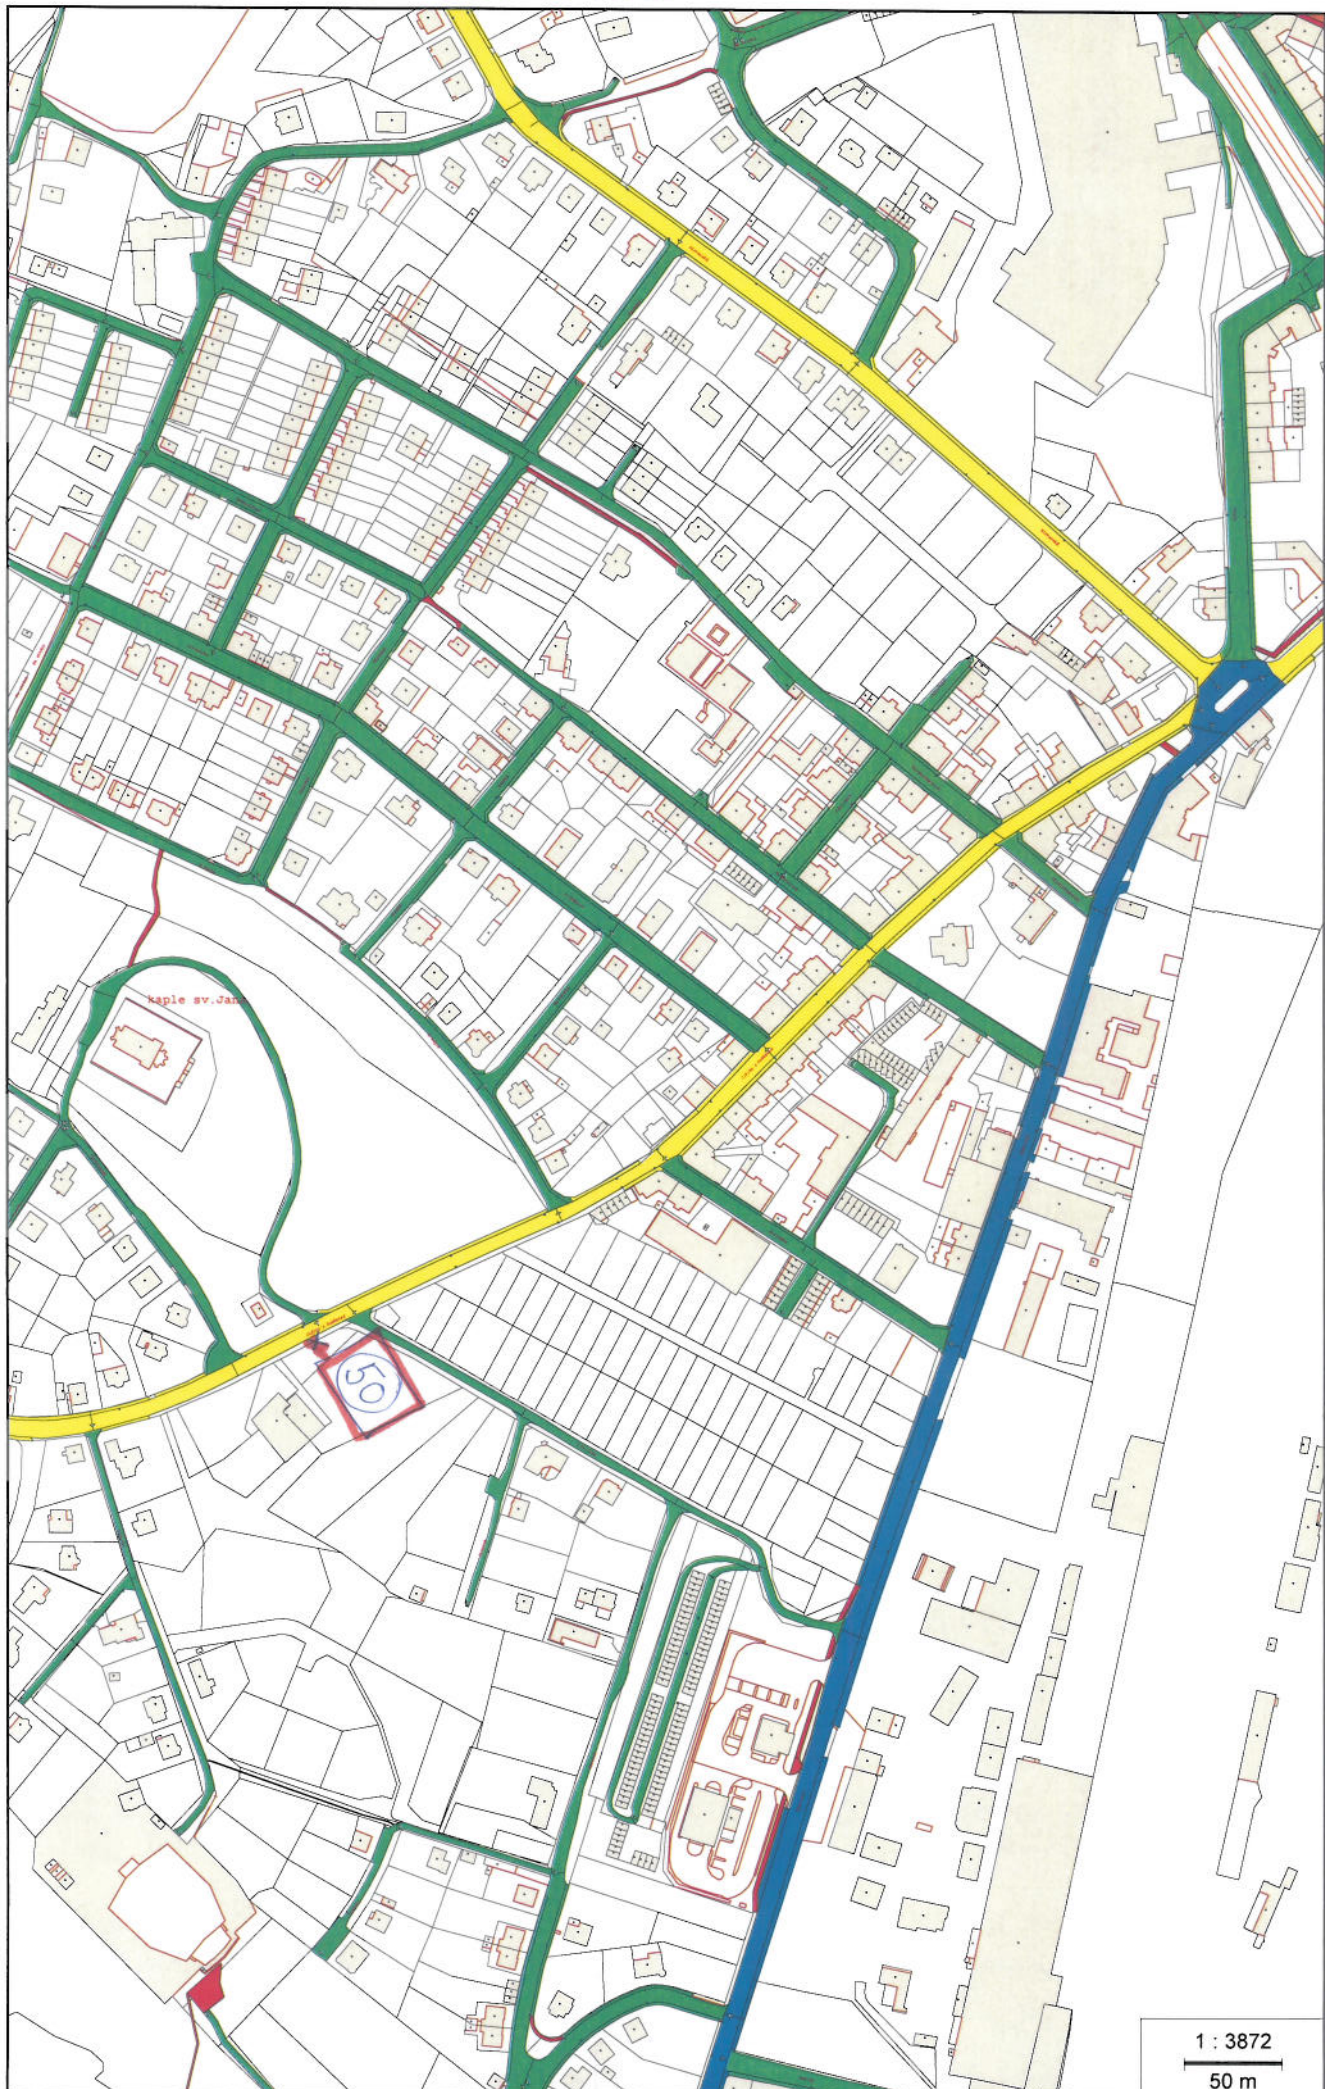

JALŮVČI DRAŽDÁNSKÁ' SILNICE č. 111/25852

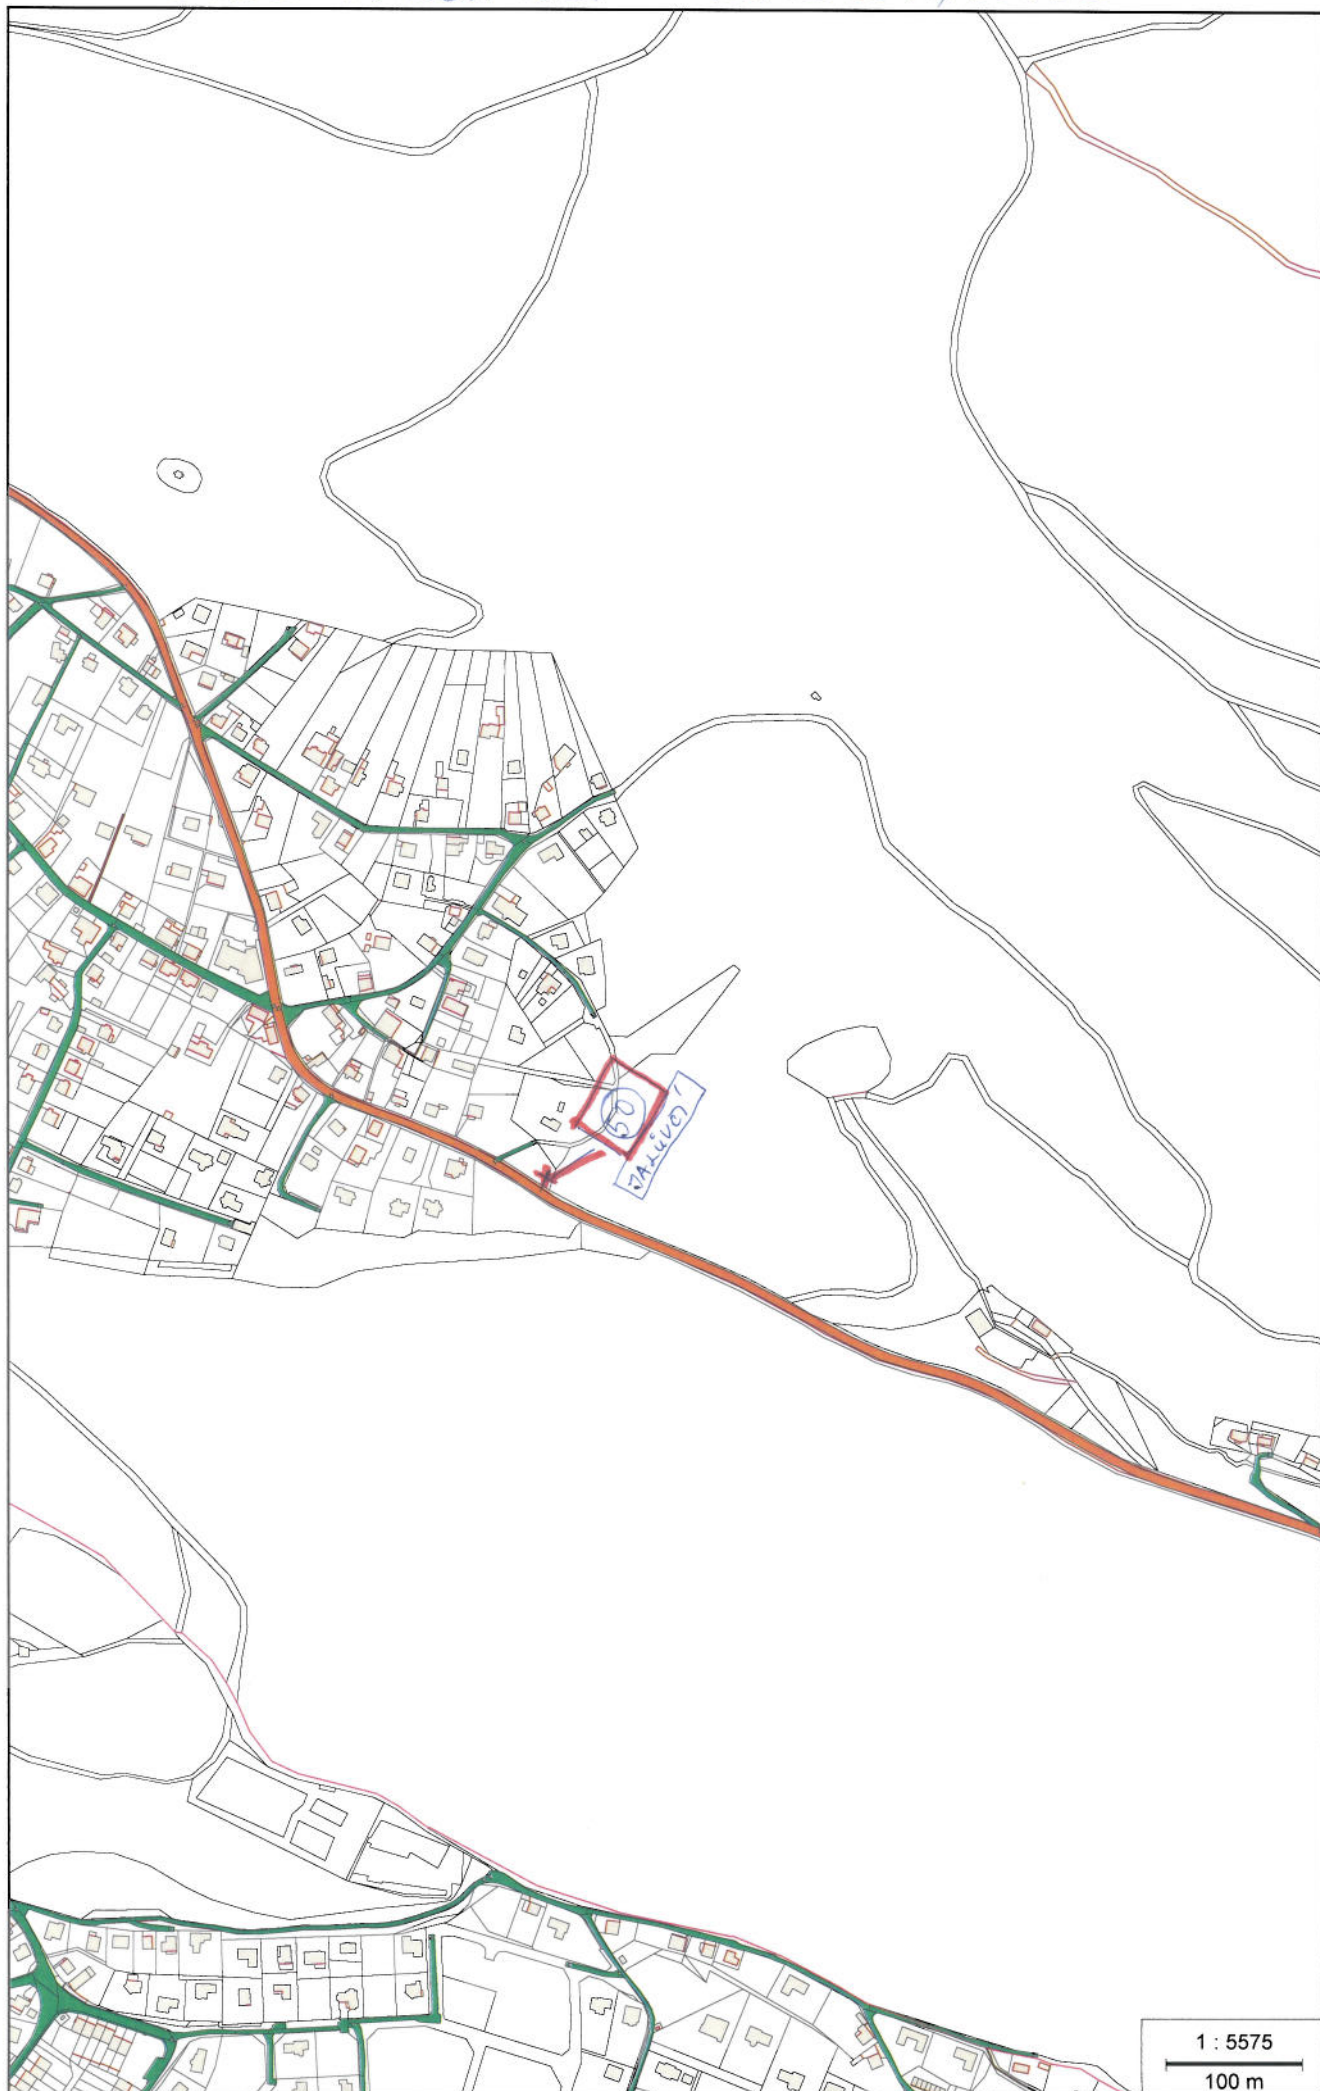



ÚSTECKÁ

SILNICE č. 1/62

