

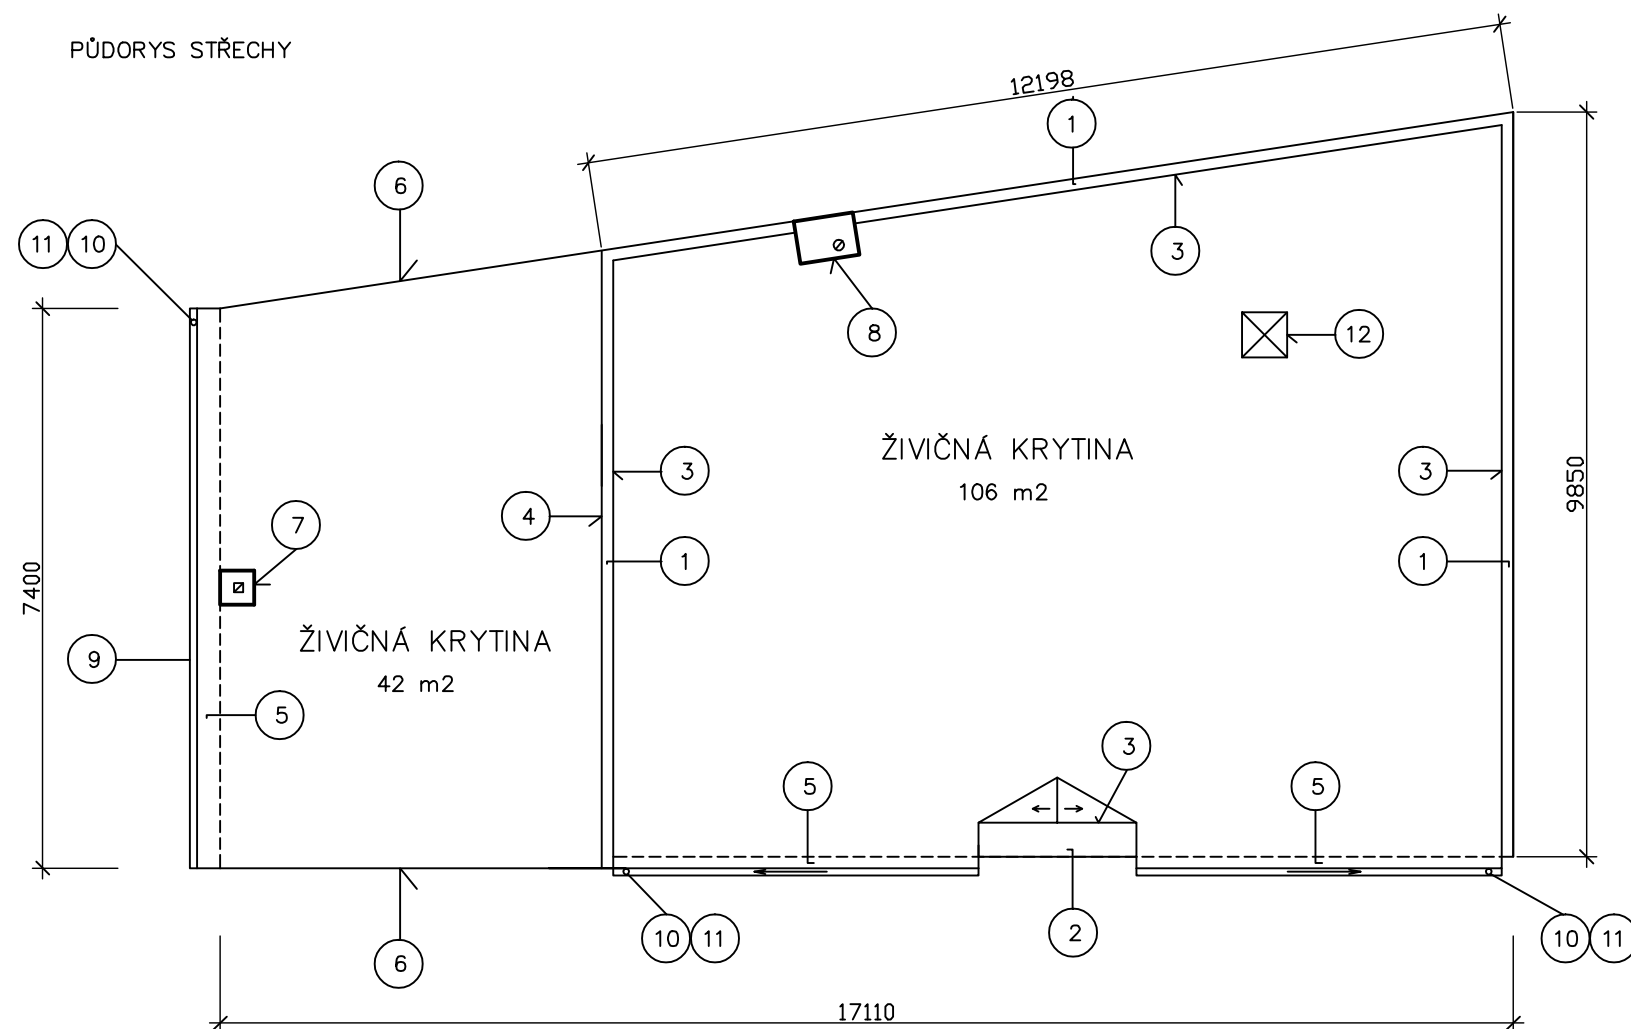


PŮDORYS STŘECHY

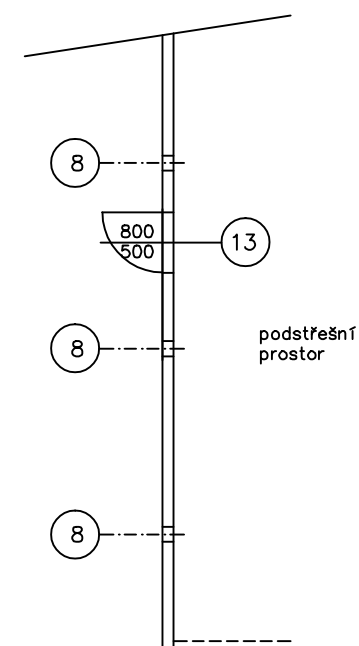

ZEĎ ODDĚLUJÍCÍ NIŽŠÍ
A VÝŠŠÍ ČÁST STŘECHY

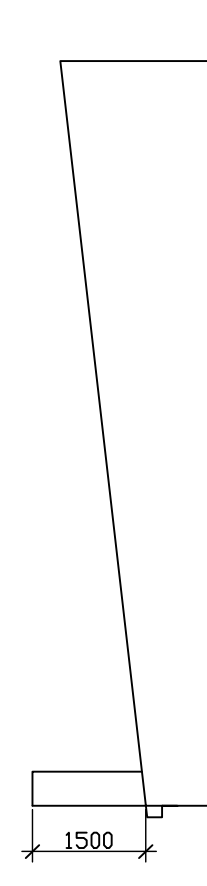

VED.PROJEKTU	PROJEKTANT		KONTROLOVAL	Projekt PROJEKTY STAVEB tel.412 532 582 HORSKÁ 625/15. 40501. DĚČÍN 2	
	Ing.M.Bezděková				
INVESTOR	MM Děčín			FORMÁT	2 A4
MÍSTO STAVBY	st.p.č.497 k.ú. Křešice			DATUM	8/2017
OPRAVA STŘECHY HZ KŘEŠICE Děčín XXXI – Křešice č.p. 231				ÚČEL	DSP
				MĚŘÍTKO	1 : 100
				Č. ZAKÁZKY	813/17
				Č. ARCHIVNÍ	813/17
				ČÍSLO KOPIE	ČÍSLO VÝKRESU
PŮDORYS STŘECHY					3