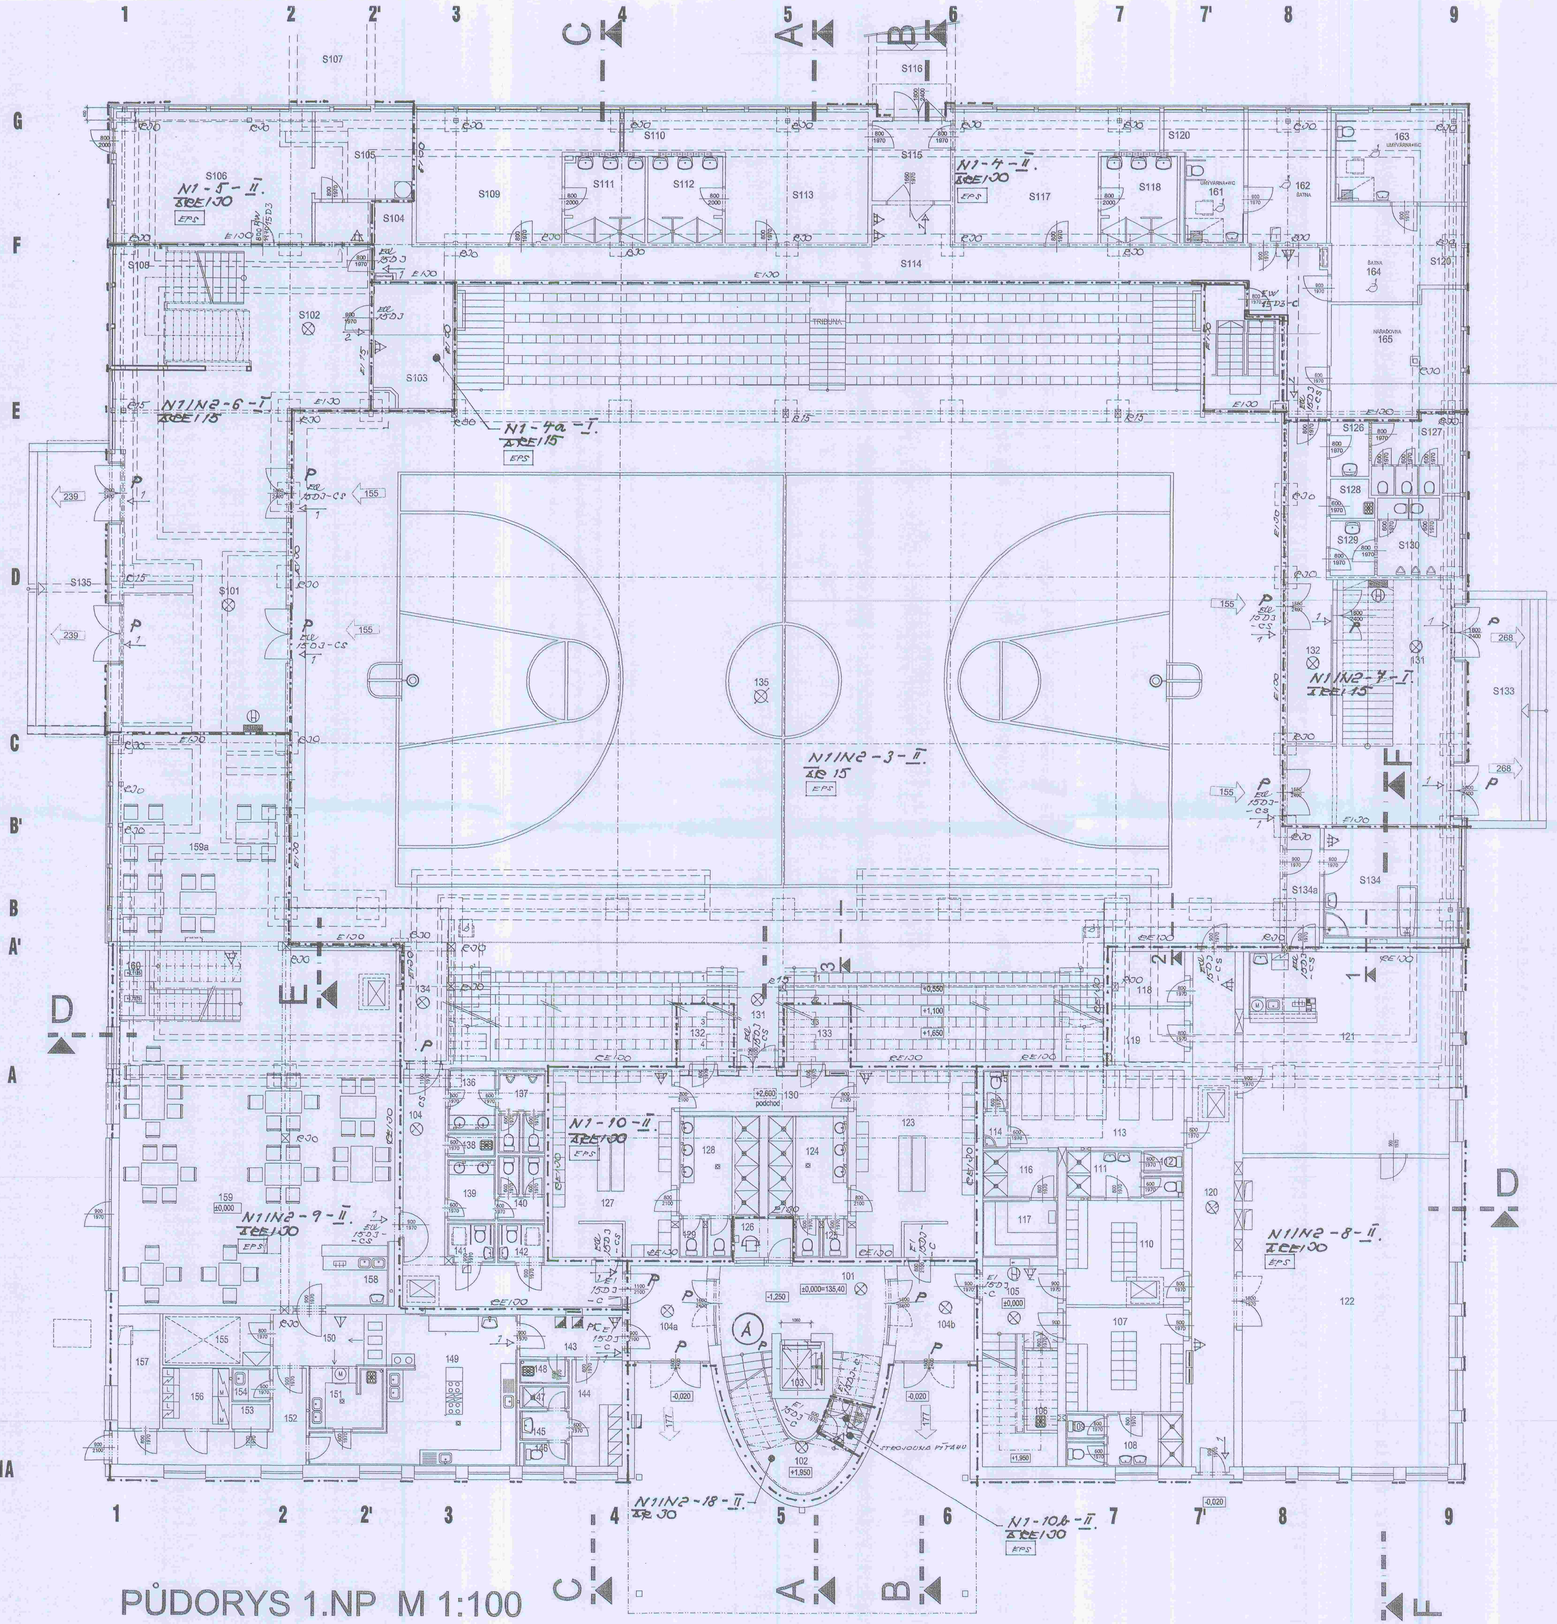

LEGENDA MÍSTNOSTÍ

OZN.	NÁZEV MÍSTNOSTI	PLOCHA (m2)	PODLAHA		
			OZN.	ÚPRAVA POVRCHU	POZNÁMKA
101	SCHODIŠŤOVÝ PROSTOR	32,52	P2+P3	KERAMICKÁ DLAŽBA	SOKL v.100
102	SCHODIŠTĚ	14,80	P3	KERAMICKÁ DLAŽBA	SOKL v.100
		3,30			
103	VÝTAHOVÁ ŠACHTA	4,73	P8	CEMENTOVÝ POTĚR	
104	NEČISTÁ CHODBA	22,46	P2	KERAMICKÁ DLAŽBA	SOKL v.100 PODHLED +2,800
104a	NEČISTÁ CHODBA	10,40	P2	KERAMICKÁ DLAŽBA	SOKL v.100
104b	NEČISTÁ CHODBA	10,40	P2	KERAMICKÁ DLAŽBA	SOKL v.100
105	SCHODIŠŤOVÝ PROSTOR	7,12	P2+P3	KERAMICKÁ DLAŽBA	SOKL v.100
106	ÚKLIDOVÁ KOMORA	3,17	P2	KERAMICKÁ DLAŽBA	SOKL v.100
107	ŠATNA (muži)	16,27	P2	KERAMICKÁ DLAŽBA	SOKL v.100
108	UMÝVÁRNA (muži)	5,13	P4	KERAMICKÁ DLAŽBA	KERAM. OBKL. v.2200
109	WC (muži)	2,52	P4	KERAMICKÁ DLAŽBA	KERAM. OBKL. v.2050
110	ŠATNA (ženy)	15,97	P2	KERAMICKÁ DLAŽBA	SOKL v.100
111	UMÝVÁRNA (ženy)	4,59	P4	KERAMICKÁ DLAŽBA	KERAM. OBKL. v.2200
112	WC (ženy)	2,24	P2	KERAMICKÁ DLAŽBA	KERAM. OBKL. v.2050 PODHLED +2,800
113	ODPOČÍVÁRNA	17,36	P2	KERAMICKÁ DLAŽBA	SOKL v.100
114	PŘEDSÍŇ WC	1,17	P2	KERAMICKÁ DLAŽBA	KERAM. OBKL. v.2200
115	WC	1,26	P4	KERAMICKÁ DLAŽBA	KERAM. OBKL. v.2200
116	SPRCHY	4,69	P4	KERAMICKÁ DLAŽBA	KERAM. OBKL. v.2200
117	SAUNA	5,54	P5	CEMENT.MAZANINA	DŘEVĚNÝ OBKLAD
118	SKLAD	5,22	P1	KERAMICKÁ DLAŽBA	SOKL v.100
119	SKLAD	5,22	P1	KERAMICKÁ DLAŽBA	SOKL v.100
120	CHODBA	28,08	P1	KERAMICKÁ DLAŽBA	SOKL v.100 PODHLED +2,800
121	REHABILITACE	54,39	P6	KOBEREC	SOKL v.100 PODHLED +2,800,+3,000
122	POSILOVNA	82,35	P6	KOBEREC	DŘEVĚNÁ LIŠTA
123	ŠATNA I	29,08	P2	KERAMICKÁ DLAŽBA	SOKL v.100
124	UMÝVÁRNA I	10,40	P4	KERAMICKÁ DLAŽBA	KERAM. OBKL. v.2200
125	WC I	2,50	P4	KERAMICKÁ DLAŽBA	KERAM. OBKL. v.2200
126	RECEPCE	3,15	P2	KERAMICKÁ DLAŽBA	SOKL v.100
127	ŠATNA II	29,08	P2	KERAMICKÁ DLAŽBA	SOKL v.100
128	UMÝVÁRNA II	10,40	P4	KERAMICKÁ DLAŽBA	KERAM. OBKL. v.2200
129	WC II	2,50	P4	KERAMICKÁ DLAŽBA	KERAM. OBKL. v.2200
130	ČISTÁ CHODBA	9,93	P2	KERAMICKÁ DLAŽBA	SOKL v.100
131	VCHOD HRACÍ PLOCHA	5,10	–	DŘEVĚNÁ	SOKL v.100
132	SKLAD	6,48	P1	KERAMICKÁ DLAŽBA	
133	SKLAD	4,49	P1	KERAMICKÁ DLAŽBA	
134	VCHOD HRACÍ PLOCHA	5,22	–	DŘEVĚNÁ	SOKL v.100
135	HRACÍ PLOCHA	690,0	–		
136	PŘEDSÍŇ WC (muži)	3,74	P4	KERAMICKÁ DLAŽBA	KERAM. OBKL. v.2200
137	WC (muži)	4,94	P4	KERAMICKÁ DLAŽBA	KERAM. OBKL. v.2200
138	ÚKLIDOVÁ KOMORA	1,45	P4	KERAMICKÁ DLAŽBA	SOKL v.100
139	PŘEDSÍŇ WC (ženy)	5,19	P4	KERAMICKÁ DLAŽBA	KERAM. OBKL. v.2200
140	WC (ženy)	2,44	P4	KERAMICKÁ DLAŽBA	KERAM. OBKL. v.2200
141	WC (inv.muži)	2,38	P4	KERAMICKÁ DLAŽBA	KERAM. OBKL. v.2200
142	WC (inv.ženy)	2,38	P4	KERAMICKÁ DLAŽBA	KERAM. OBKL. v.2200
143	CHODBA	5,55	P2	KERAMICKÁ DLAŽBA	SOKL v.100
144	ŠATNA 5 ZAMĚSTNANCŮ	6,96	P2	KERAMICKÁ DLAŽBA	SOKL v.100
145	PŘEDSÍŇ WC	1,89	P4	KERAMICKÁ DLAŽBA	KERAM. OBKL. v.2200
146	WC	1,53	P4	KERAMICKÁ DLAŽBA	KERAM. OBKL. v.2200
147	SPRCHA	1,44	P4	KERAMICKÁ DLAŽBA	KERAM. OBKL. v.2200
148	ÚKLIDOVÁ KOMORA	1,56	P4	KERAMICKÁ DLAŽBA	SOKL v.100
149	KUCHYNĚ	23,74	P4	KERAMICKÁ DLAŽBA	KERAM.OBKL.(700–1500)
150	OFIS	9,58	P4	KERAMICKÁ DLAŽBA	SOKL v.100
151	MYTÍ STOLNÍHO NÁDOBÍ	6,09	P4	KERAMICKÁ DLAŽBA	KERAM.OBKL.(700–1500)
152	CHODBA	14,31	P4	KERAMICKÁ DLAŽBA	SOKL v.100
153	ODPADKY	1,26	P4	KERAMICKÁ DLAŽBA	SOKL v.100
154	HRUBÁ PŘÍPRAVNA ZELENINY	1,68	P4	KERAMICKÁ DLAŽBA	KERAM.OBKL.(700–1500)
155	SKLAD NÁPOJE	7,29	P4	KERAMICKÁ DLAŽBA	SOKL v.100
156	SKLAD	5,28	P4	KERAMICKÁ DLAŽBA	SOKL v.100
157	SUCHÝ SKLAD POTRAVIN	6,25	P4	KERAMICKÁ DLAŽBA	SOKL v.100
158	VÝČEP	5,39	P2	KERAMICKÁ DLAŽBA	SOKL v.100
159	RESTAURACE	116,22	P2	KERAMICKÁ DLAŽBA	SOKL v.100
159	SALÓNEK VIP	46,75	P2	KERAMICKÁ DLAŽBA	SOKL v.100
160	SCHODIŠTĚ	10,93	P3	KERAMICKÁ DLAŽBA	SOKL v.100
161	UMÝVÁRNA A WC (inv.)	11,06	P4	KERAMICKÁ DLAŽBA	KERAM. OBKL. v.2200
162	ŠATNA (inv.)	13,46	P2	KERAMICKÁ DLAŽBA	SOKL v.100
163	UMÝVÁRNA A WC (inv.)	14,74	P4	KERAMICKÁ DLAŽBA	KERAM. OBKL. v.2200
164	ŠATNA (inv.)	15,36	P2	KERAMICKÁ DLAŽBA	SOKL v.100
165	NÁŘADOVNA	19,40	P2	KERAMICKÁ DLAŽBA	SOKL v.100

POZNÁMKA :

* MEZIOBJEKTOVÁ DILATACE MUSÍ PROBĚHNOUT V TL.MAX.20mm, VYPLNĚNÁ EXTRUD.POLYSTYRENEM
* OPLECHOVÁNÍ A LEMOVÁNÍ – VIZ. TABULKA KLEMPÍŘSKÝCH VÝROBKŮ
* HROMOSVOD – VIZ.DÍL UZ – ELEKTROINSTALACE
* SÁDROKARTONOVÉ PODHLEDY JSOU VE VŠECH MÍSTN.VE V.+3,000m NAD PODL. KROMĚ MÍSTN.Č.104 A 120 – VÝŠKA PODHLEDU +2,800
* PŘÍČKY V MOKRÝCH PROVOZECH JSOU NAVRŽENY ZE SÁDROKARTONU PRO MOKRÉ PROVOZY (ZELENÉ)

*** VŠECHNY UVEDENÉ ROZMĚRY NUTNO OVĚŘIT NA STAVBĚ**

VÝPIS PŘEKLADŮ POROTHERM 23,8

OZN.	NÁZEV	L (mm)	B (mm)	H (mm)	ks	kg/ks	kg CELKEM
P1	P 23,8	3000	70	238	4	108,0	432,0
P2	P 23,8	2750	70	238	32	99,0	3168,9
P3	P 23,8	2250	70	238	4	81,0	324,0
P4	P 23,8	2000	70	238	4	72,0	288,0
P5	P 23,8	1750	70	238	131	63,0	825,30
P6	P 23,8	1500	70	238	67	54,0	3618,0
P7	P 23,8	1250	70	238	4	45,0	180,0
HMOTNOST CELKEM (kg)							16 335,9

LEGENDA MATERIÁLŮ

LEGENDA STÁVAJÍCÍ MÍSTNOSTI

OZN.	NÁZEV MÍSTNOSTI	PLOCHA (m2)	PODLAHA		POZN.
			OZN.	ÚPRAVA POVRCHU	
S101	VSTUPNÍ HALA	76,16	P2	KERAMICKÁ DLAŽBA	
S102	SCHODIŠŤOVÝ PROSTOR	32,90	–		
S103	TECHNICKÝ PROSTOR	5,05			
S104	SKLAD	3,58			
S105	SUŠÁRNA, PRAČKA	10,03			
S106	DÍLNA	36,10			
S107	VSTUP č.2	6,20			
S108	SKLAD	6,53			
S109	ŠATNA	27,94			
S110	NEČISTÁ CHODBA	19,10	ZRUŠENO		
S111	UMÝVÁRNA	9,04			
S112	UMÝVÁRNA	8,51			
S113	ŠATNA	29,92			
S114	ČISTÁ CHODBA	70,30			
S115	BOČNÍ VSTUP	8,20			
S116	VSTUP č.3	6,20			
S117	ŠATNA	27,53			
S118	UMÝVÁRNA	8,51			
S120	NEČISTÁ CHODBA	39,25	ZRUŠENO		
S126	PŘÍPRAVNA	2,72			
S127	WC ŽENY	8,90			
S128	ÚKLID	2,10			
S129	PŘÍPRAVNA	3,16			
S130	WC MUŽI	6,53			
S131	VSTUPNÍ HALA	41,65			
S132	ČISTÁ CHODBA	17,65			
S133	VSTUP č.4	25,20			
S134	OŠETŘOVNA	19,25	P4	KERAMICKÁ DLAŽBA	
S134a	PŘEDSÍŇ	5,20	P6	KOBEREC	
S135	VSTUP č.1	29,00			

VPU DECO PRAHA a.s.
POBOČKA OSTRAVA
ING. SOVA
ČÍSLO ZAKÁZKY 1005/56–500

KÓD OBJEKTU, PROFESE A VÝKRESU

c				
b				
a	ZMĚNA 27.12.04			
ČÍSLO	POPIS ZMĚNY	DATUM		PODPIS

±0,000 = 135,40 m n.m. Bpv

PROJEKTANT	VYPRACOVAL	KONTROLA	HLIN.Z.PROJEKTU
—	—	—	ING. SOVA

SPORTOVNÍ HALA DĚČÍN, MAROLDOVA ULICE
STAVEBNÍ ÚPRAVY
SO 01 – SPORTOVNÍ HALA

PŮDORYS 1.NP

ČÍSLO ZAKÁZKY	1005/56–500
DOKUMENTACE	RDS
MĚŘÍTKO	1:
DATUM	DD.MM.2004
POČET FORMÁTŮ	A4
SOUBOR	41100XX.dwg
SKUPINA	C5
POČET LISTŮ	1

ZPRACOVÁNO UZ VŠEMI PRÁVY VE SMYSLU ZÁKONA O AUT. PRÁVECH. ZA UŽITÍ V JINÉ FORMĚ NEBO JINÝM ZPŮSOBEM NEBO JINÉ ZPŘÍSTUPNĚNÍ TŘETÍ OSOBĚ BEZ PÍSEMNÉHO SOUHLASU VPU DECO PRAHA a.s. JE ZAKÁZÁNO