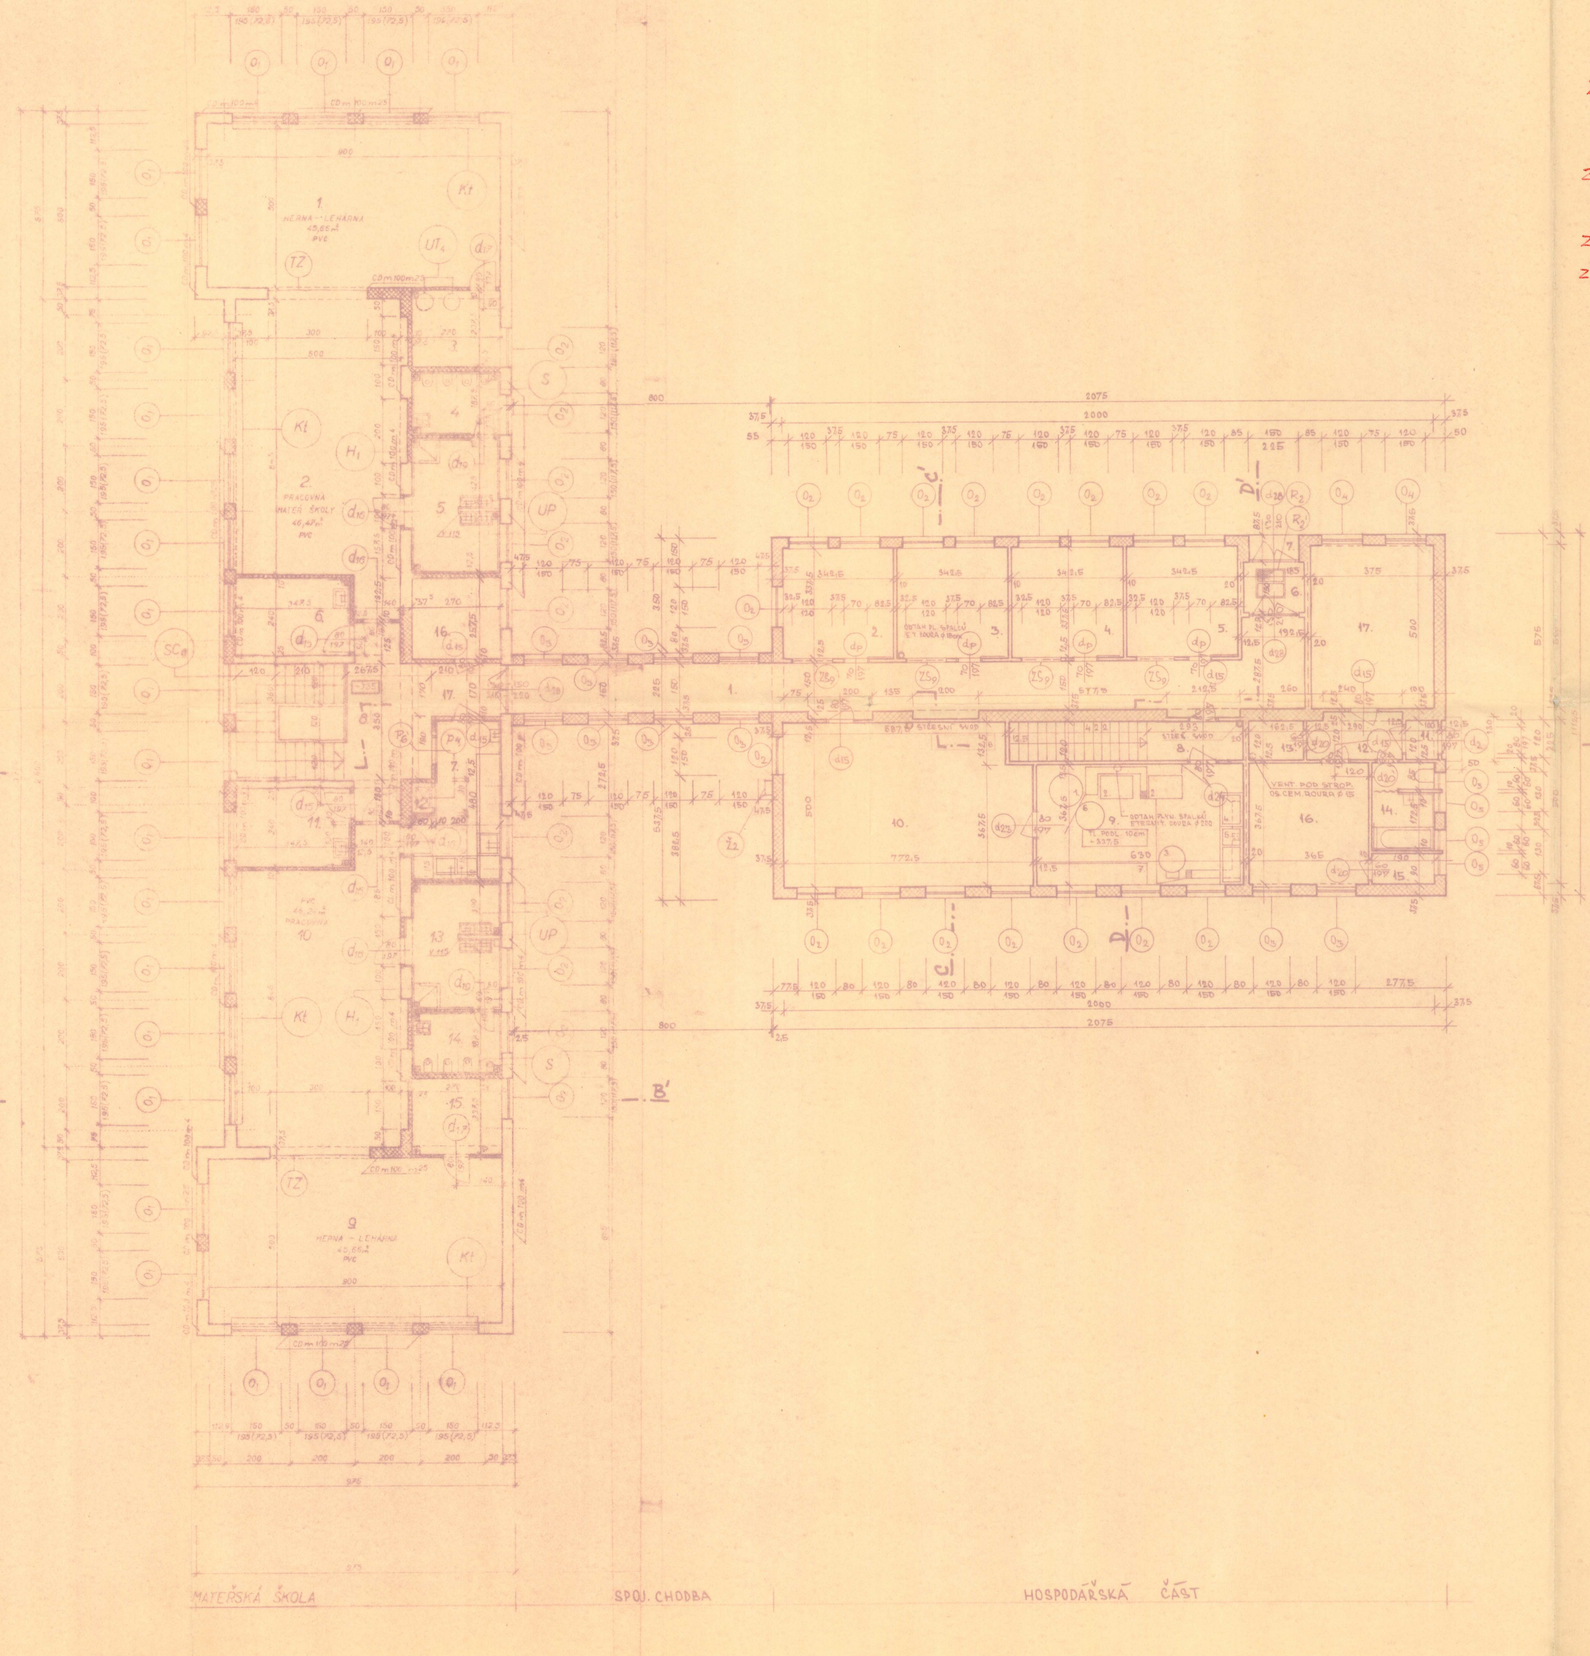

MATEŘSKÁ ŠKOLA :

PFS	ČÍS.	POPIS MÍSTNOSTÍ	M²		ZFS
ZFS-H 45,66 46,47 45,66 46,24 = 184,03 V	1.	HERNA-LEHÁRNA	45,66	PVC.	H H
	2.	PRACOVNA	46,47	"	H H
	3.	SKLAD LEHÁTEK	6,49	"	– V
ZFS-V 8,45 12,43 = 20,88	4.	WC. DĚTÍ	3,06	KERAM DL.	H
	5.	UMÝVÁRNA DĚTÍ	11,97	"	H
	6.	KABINET - SKLAD	8,45	PVC.	– V V
ZFP-H 8,45 H	7.	PŘÍPRAVNA	12,43	KER. DL.	– V
V	8.	SCHODIŠTĚ /2 TOHO PODESTY/	10,45 (4,65)	TERAC P. KER. DL.	–
ZFP-V 6,49 6,49 = 12,98	9.	HERNA-LEHÁRNA	45,66	PVC.	H H
= 26,34 H H	10.	PRACOVNA	46,24	"	H H
V	11.	SBOROVNA	8,45	"	– –
	12.	VÝTAH	0,54		– –
	13.	UMÝVÁRNA DĚTÍ	10,98	KER. DL.	H
	14.	WC. DĚTÍ	3,06	"	H
V	15.	SKLAD LEHÁTEK	6,49	PVC.	– V
	16.	ŠATNA	6,81	"	V
V	17.	CHODBA	3,70	KER. DL.	–

PFS-H = 20,88 ✓ Σ 289,78 ✓ ZFS-H = 216,90 ✓
PFS-V = 23,76 ✓ ZFS-V = 28,84 ✓

HOSPODÁŘSKÁ ČÁST :

PFS	ČÍS.	POPIS MÍSTNOSTÍ	M²		ZFS.
V	1.	CHODBA	39,80	KER. DL.	–
	2.	ŠATNA	11,55	PVC.	V
	3.	ŠATNA	11,55	"	V
	4.	ŠATNA	11,36	"	V
	5.	ŠATNA	11,55	"	V
V	6.	ZÁVĚTÍ	2,37	KER. DL.	–
V	7.	CHODBA	4,94	"	–
V	8.	SCHODIŠTĚ PODESTA	6,56 3,91	CEM. BOR. "	– –
V	9.	PRÁDELNA	23,15	DLAŽ. MOZ.	–
V	10.	SUŠÁRNA	23,69	"	–
V	11.	ŽEHLÍRNA	11,30	"	–
V	12.	PŘEDSÍŇ	4,08	"	–
V	13.	KOMORA	1,05	"	–
V	14.	LÁZEŇ + WC.	4,88	"	–
V ✓	15.	SPÍŽ	1,71	DLAŽ. MOZ.	–
V V	16.	KUCHYŇ	13,44	PVC.	–
V V	17.	OBÝVACÍ POKOJ	19,05	"	–

ZFS-V 1,05 1,71 13,41 19,05 = 35,22 ✓
ZFP-H – – V
ZFP-V – – V

PFS-V = 100,19 ✓ Σ 206,39 ✓ ZFS-V = 46,80 ✓

VYBAVENÍ PRÁDELNY
1. PLNÝ, VYVÁŽECÍ LOTEL PAP
2. PRAČKA P 350
3. ODSTŘEDIVKA P 350
4. NAHAČECÍ LÁZ
5. NRČKY
6. POTŘEBNÁ LÁZ
7. PRACOVNÍ STŮL
8. ŽEHLICÍ STROJ P 1800 V KUKAŘCE

schvaluje se za podmínek, odp... a obvyklých povolení dnes vydaných.
V Děčíně dne 26. 6. 1962

INSPEKCE J. PATERY | Z. ČERVA

PROJEKTOVAL R. ČERVA	PŘEZKOUŠEL					KRAJSKÝ PROJEKTOVÝ ÚSTAV PRO VÝST. BYTŮ A VEŘEJNÉ ÚSTAV V LABEM
KRAJ ÚSTÍ NAD LABEM	OKR. DĚČÍN			STUPEŇ ZP	MĚŘÍTKO 1 : 100	ČÍS. ATEL.
MATEŘSKÁ ŠKOLKA A JESLE OBJ. Ha,b,c II. PODLAŽÍ				ČÍS. ÚKOL.	FORMÁT A4	ČÍS. VÝKRESU 5
MÍSTO STAVBY DĚČÍN, KAMENICKÁ ULICE						
OBJEDNAVATEL STAVEBNÍK OKÚ DĚČÍN						OP 4 907 / 10 - 62