


537
1

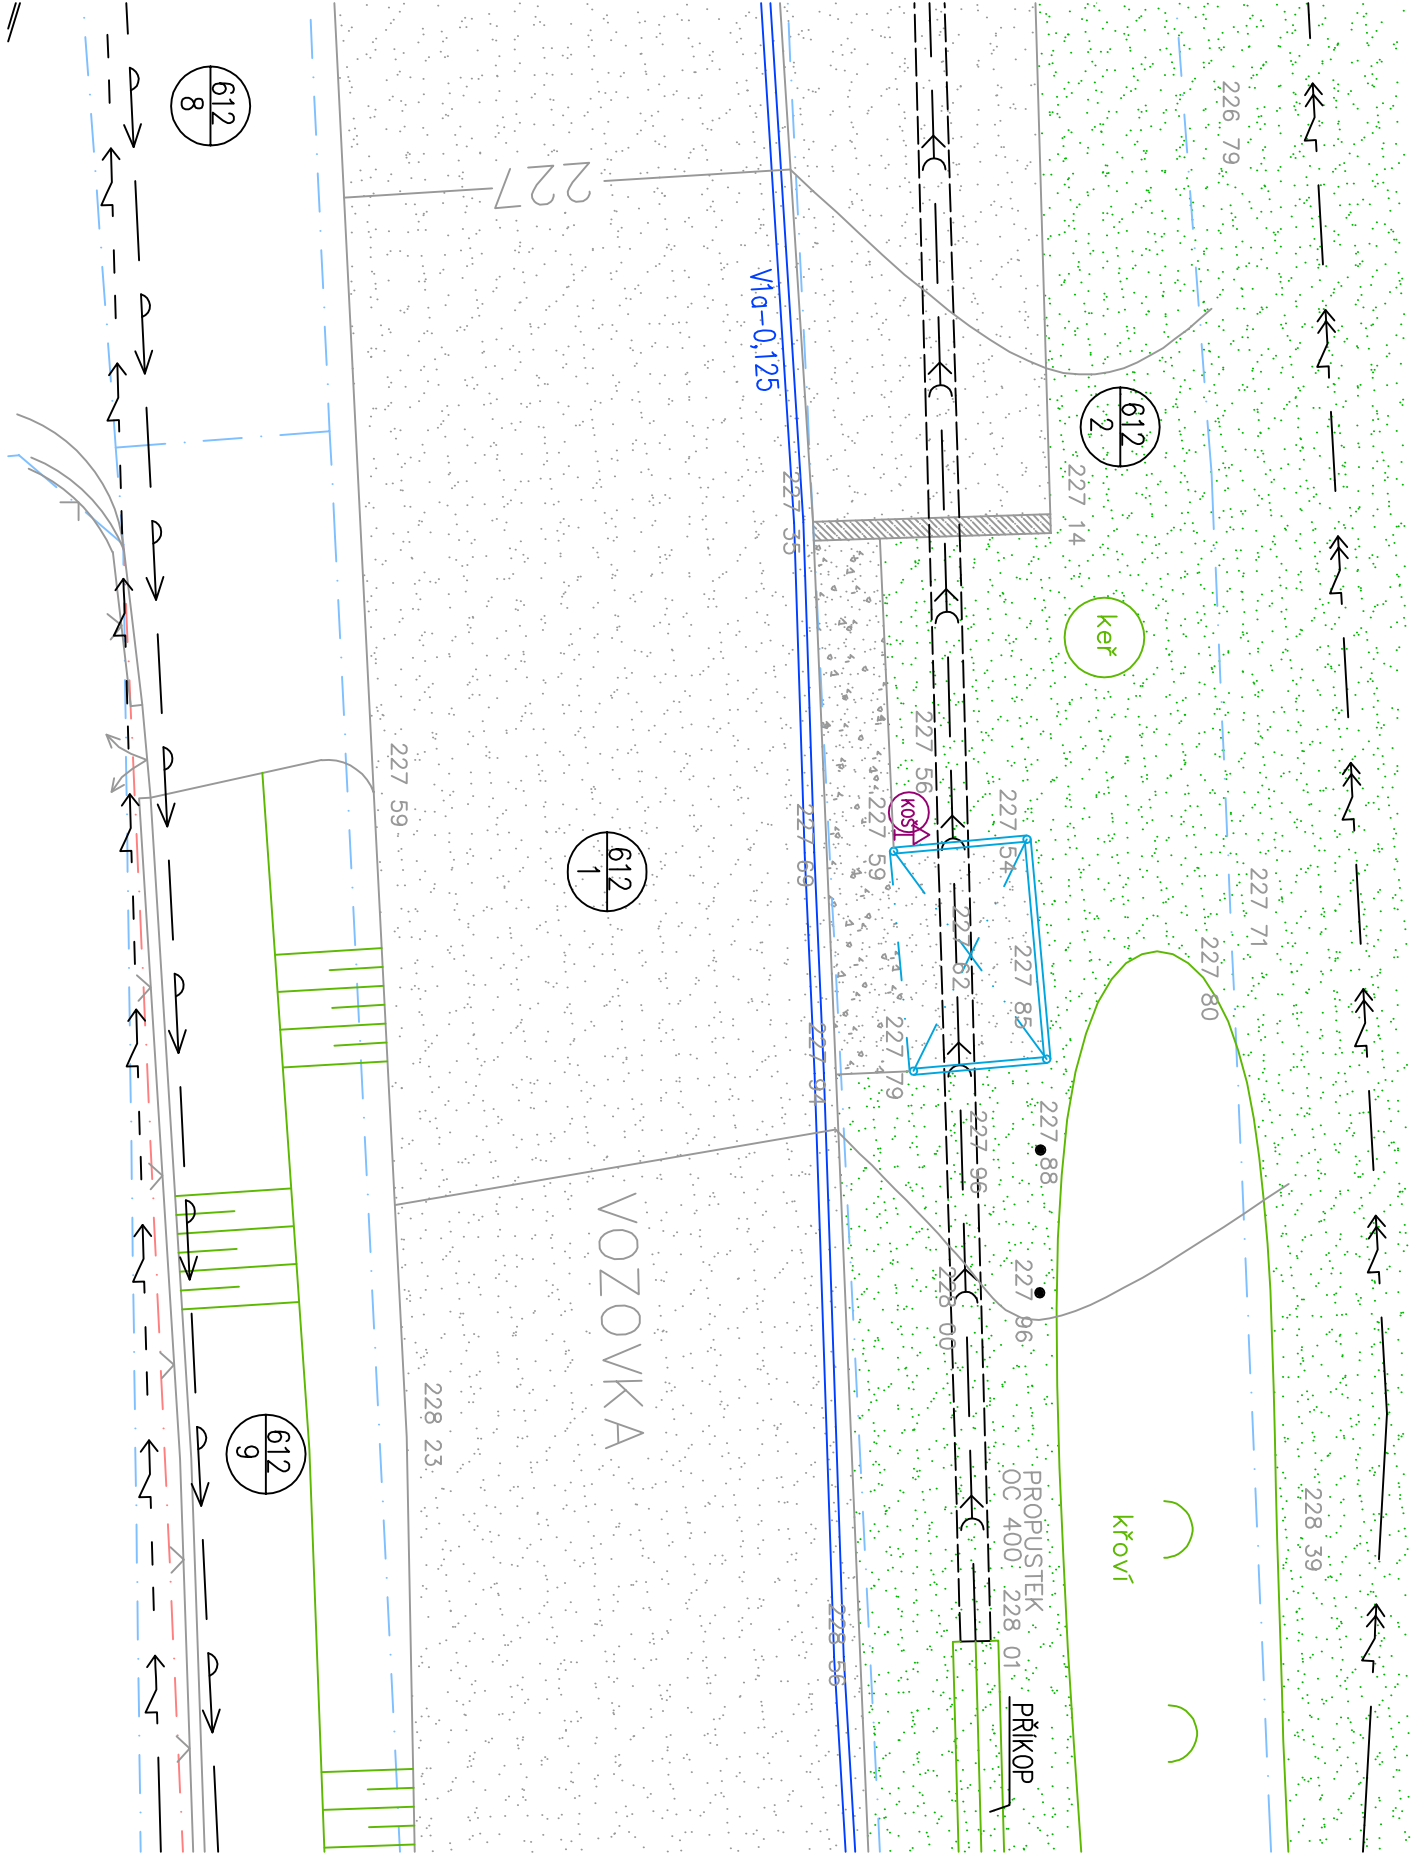


LEGENDA

- HRANICE POZEMKŮ
- HRANICE POZEMKŮ SLUČKOVANÉ
- ČÍSLOVÁNÍ POZEMKŮ
- STÁVAJÍCÍ VÝŠKOPIS m n. m.
- STÁVAJÍCÍ AUTOBUSOVÁ ZASTÁVKA PŘÍSTŘEŠEK S NOSNOU OCELOVOU KONSTRUKCÍ
- STÁVAJÍCÍ VOZOVKA A ODSYVNÁ PLOCHA S POVRCHEM Z AB
- STÁVAJÍCÍ ZPEVNĚNÁ PLOCHA – BROUŠENKA
- STÁVAJÍCÍ BETONOVÉ ČELO STÁVAJÍCÍHO PROPUSTKU
- STÁVAJÍCÍ NEZPEVNĚNÉ PLOCHY BEZ ZATRAVNĚNÍ
- STÁVAJÍCÍ KŘOVINY
- STÁVAJÍCÍ NEZPEVNĚNÉ (ZATRAVNĚNÉ) PLOCHY
- STÁVAJÍCÍ KOŠ NA ODPADKY
- STÁVAJÍCÍ SDZ I/4c – OCELOVÝ SLOUPEK VČ. JÍZDNÍHO ŘADU
- STÁVAJÍCÍ VDZ


INŽENÝRSKÉ SÍTĚ STÁVAJÍCÍ

- DISTRIBUČNÍ SÍŤ ČEZ Distribuce, a.s. – NADZEMNÍ VEDENÍ NN
- DISTRIBUČNÍ SÍŤ ČEZ Distribuce, a.s. – PODZEMNÍ VEDENÍ VN
- VODOVODNÍ ŘAD – SČVK, a.s
- STÁVAJÍCÍ PROPUSTEK – OCEL DN 400

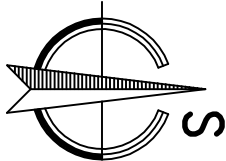


KONSTRUKCE STÁVAJÍCÍ ZASTÁVKY

PŮDORYS

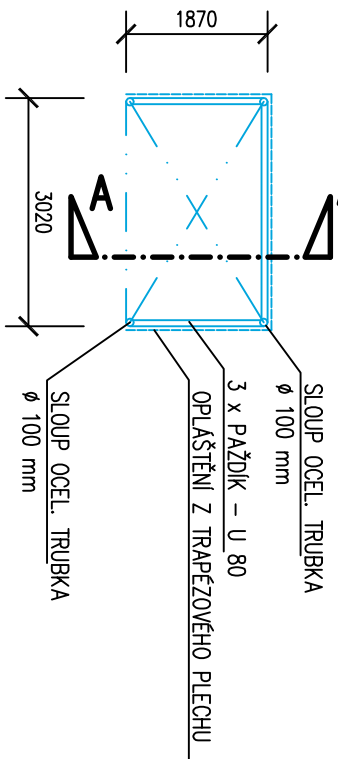

ŘEZ A-A

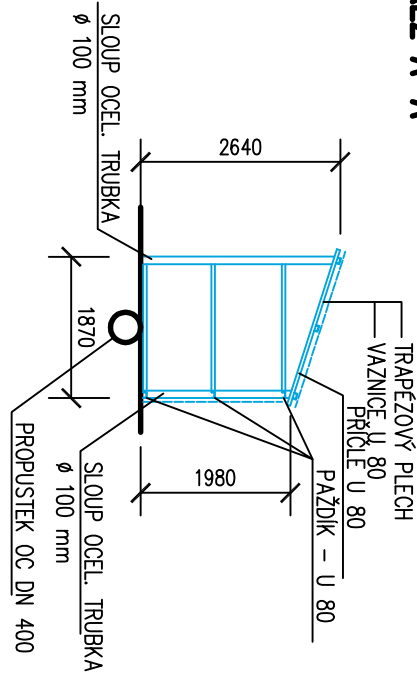

Ing. Vladimír POLDA projektové činnosti ve výstavbě IČ 87820641 RIEGROVA 658/79 405 01 Děčín 2 tel.732 469 463, v.poldirnek@seznam.cz					
ZODP.PROJEKTANT		VYPRACOVAL	KRESLIL	KONTROLOVAL	
Ing.V.POLDA		Ing.V.POLDA	Ing.V.POLDA		
STAVEBNÍK		STATUTÁRNÍ MĚSTO DĚČÍN Mírové nám. 1175/5, Děčín, Děčín IV–Podmokly, 405 38			
MÍSTO STAVBY	p.p.č. 612/2, k.ú. FOLKNAŘE				
PROVÁDĚČÍ DOKUMENTACE					
AUTOBUSOVÁ ZASTÁVKA DĚČÍN–FOLKNAŘE					
na p.p.č. 612/2, k.ú. FOLKNAŘE					
STÁVAJÍCÍ STAV – SITUACE, PŘÍSTŘEŠEK					