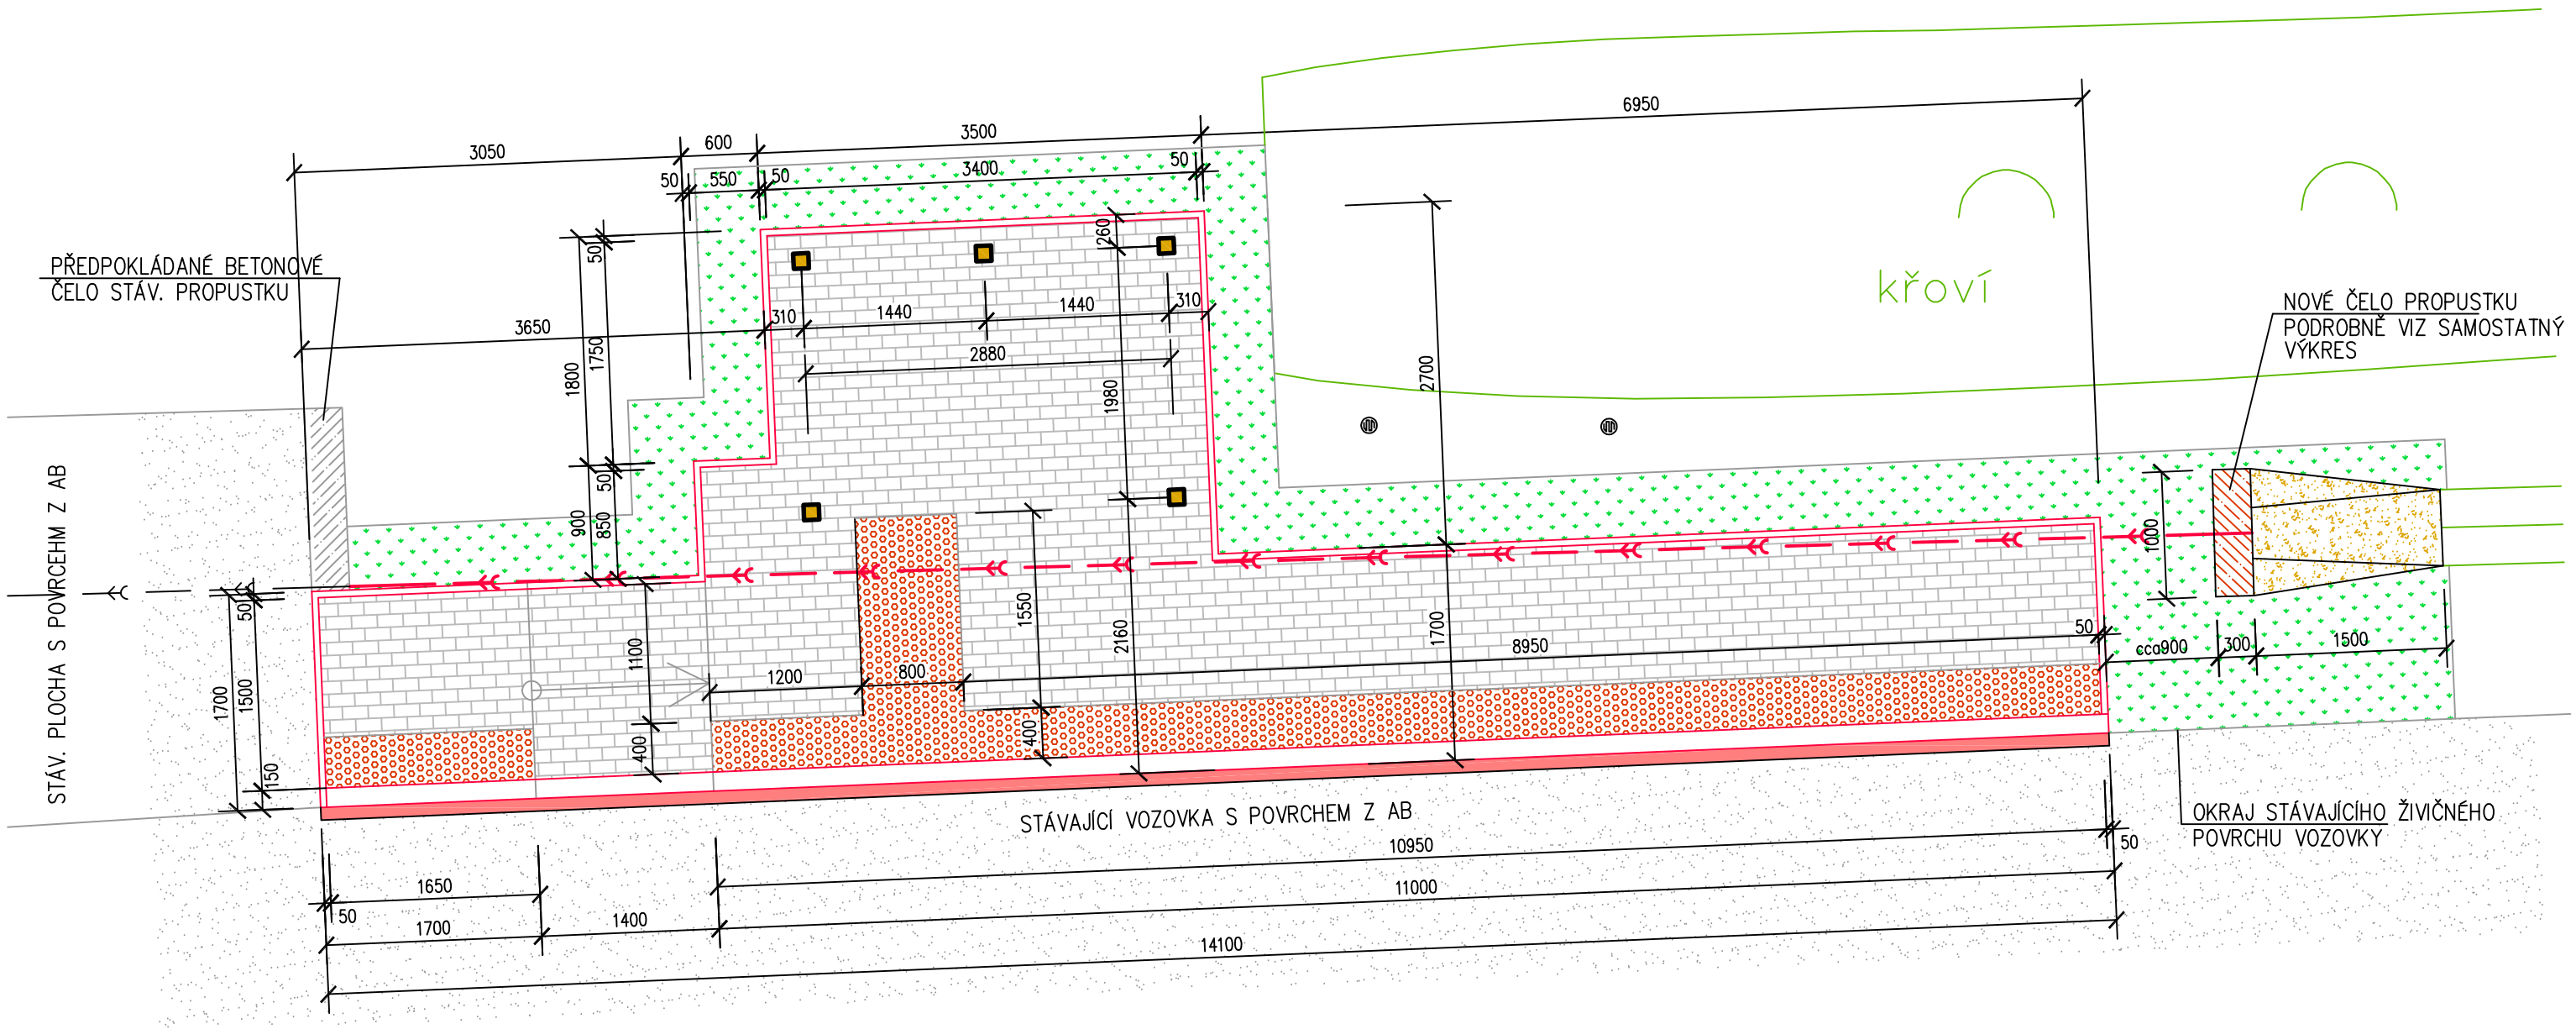

LEGENDA

- DŘEVĚNÉ SLOUPY NOVÉ ZASTÁVKY
  PŘÍSTŘEŠEK ZASTÁVKY PODROBNĚ VIZ SAMOSTATNÉ VÝKRESY
- STÁVAJÍCÍ VOZOVKA S POVRCHEM Z AB
  STÁVAJÍCÍ ODSTAVNÁ PLOCHA S POVRCHEM Z AB
- PLOCHA : 24,5 m2 (A) NOVÁ BETONOVÁ ZÁMKOVÁ DLAŽBA CIHLA 200x100x60 mm
  BARVA PŘÍRODNÍ BETON
- PLOCHA : 6,5 m2 (B) NOVÁ BETONOVÁ ZÁMKOVÁ DLAŽBA CIHLA 200x100x60 mm – "SLEPECKÁ" – BARVA ČERVENÁ
- PLOCHA : 2,0 m2 (C) OPRAVA ŽIVIČNÉHO POVRCHU VOZOVKY PODÉL NOVĚ POLOŽENÝCH OBRUBNÍKŮ
  PRUH ŠÍŘKY cca 130 mm
- PLOCHA : 14,0 m2 (D) ÚPRAVA STÁVAJÍCÍCH NEZPEVNĚNÝCH (ZATRAVĚNÝCH PLOCH)
  UROVNÁNÍ POVRCHU A NOVÉM ZATRAVNĚNÍ
- PLOCHA : 2,0 m2 (E) ÚPRAVA STÁVAJÍCÍHO ODVODŇOVACÍHO PŘÍKOPU V MÍSTĚ NAPOJENÍ NA NOVÝ PROPUSTEK
  PROHLOUBENÍ A ROZŠÍŘENÍ SE ZÁSYPEM DNA DRCENÝM KAMENIVEM FRAKCE 63–125 V TL. cca 100 mm

- NOVÉ BETONOVÉ SILNIČNÍ OBRUBNÍKY
- (1) OBRUBNÍK SILNIČNÍ PŘÍMÝ CSB–H 30 – 300 x 150 x 1000 mm — CELKEM 14,05 bm = 15 ks
- (2) ZAHRADNÍ OBRUBNÍKY CSB R30 – 1000x300x50 mm — CELKEM 22,8 bm = 23 ks

SKLADBA NOVÉ ZPEVNĚNÉ PLOCHY

(VI)
- BETONOVÁ ZÁMKOVÁ DLAŽBA–CIHLA TL. 60 mm
- KLADECÍ VRSTVA – DRCENÉ KAMENIVO 2–5 mm TL. 40 mm
- NOSNÁ VRSTVA – ŠTĚRKODRŤ 0–32 TL. 100 mm
- ROZNÁŠECÍ VRSTVA – ŠTĚRKODRŤ 0–45 TL. 150 mm
- HUTNĚNÁ PLÁŇ Edef = 45 MPa

S

ZODP.PROJEKTANT	VYPRACOVAL	KRESLIL	KONTROLOVAL
Ing.V.POLDA	Ing.V.POLDA	Ing.V.POLDA	

Ing. Vladimír POLDA
projektová činnost ve výstavbě
IČ 87820641
RIEGROVA 658/79
405 01 Děčín 2
tel.732 469 463, v.poldinek@seznam.cz

STAVEBNÍK	STATUTÁRNÍ MĚSTO DĚČÍN Mírové nám. 1175/5, Děčín, Děčín IV–Podmokly, 405 38
MÍSTO STAVBY	p.p.č. 612/2, k.ú. FOLKNÁŘE

PROVÁDĚCÍ DOKUMENTACE

AUTOBUSOVÁ ZASTÁVKA DĚČÍN–FOLKNÁŘE

na p.p.č. 612/2, k.ú. FOLKNÁŘE

PŮDORYS – POVRCHY, OBRUBNÍKY

DATUM	10/2017
STUPEŇ	RDS
MĚŘÍTKO	1 : 50
Č. ZAKÁZKY	35/2017
Č. KOPIE	Č. VÝKRESU : 04