

LEGENDA



DŘEVĚNÉ SLOUPY NOVÉ ZASTÁVKY  
PRÍSTŘEŠEK ZASTÁVKY PODROBNĚ VIZ SAMOSTATNÉ VÝKRESY

STÁVAJÍCÍ VOZOVKA S POVRCHEM Z AB


(A) NOVA BETONOVÁ ZÁMKOVÁ DLAŽBA CHILA 200x100x60 mm  
BARVA PŘÍRODNÍ BETON

(B) NOVA BETONOVÁ ZÁMKOVÁ DLAŽBA CHILA 200x100x60 mm –  
"SLEPEČKA" – BARVA ČERVENÁ

(C) OPRAVA ŽIVČNĚHO POVRCHU VOZOVKY PODÉL NOVĚ POLOŽENÝCH OBRUBNÍKŮ  
PRUH ŠÍŘKY cca 200 mm

(D) NOVÉ NEZPEVNĚNÉ PLOCHY A ÚPRAVA STÁVAJÍCÍCH NEZPEVNĚNÝCH PLOCH  
S NOVÝM ZATRAVNĚNÍM A UROVNÁNÍM POVRCU

PLOCHA : 15,0 m<sup>2</sup>  
PLOCHA : 4,0 m<sup>2</sup>  
PLOCHA : 2,0 m<sup>2</sup>  
PLOCHA : 13,0 m<sup>2</sup>



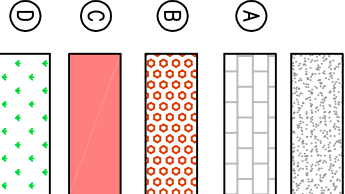


NOVÉ BETONOVÉ SILNIČNÍ OBRUBNÍKY

- ① OBRUBNÍK SILNIČNÍ PŘÍMÝ CSB-H 30 – 300 x 150 x 1000 mm  
② ZAHRADNÍ OBRUBNÍKY CSB R30 – 1000x300x50 mm

CELKEM 8,6 bm = 9 ks  
CELKEM 15,2 bm = 16 ks

SKLADBA NOVÉ ZPEVNĚNÉ PLOCHY

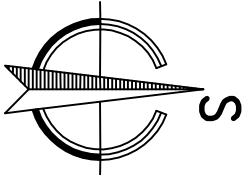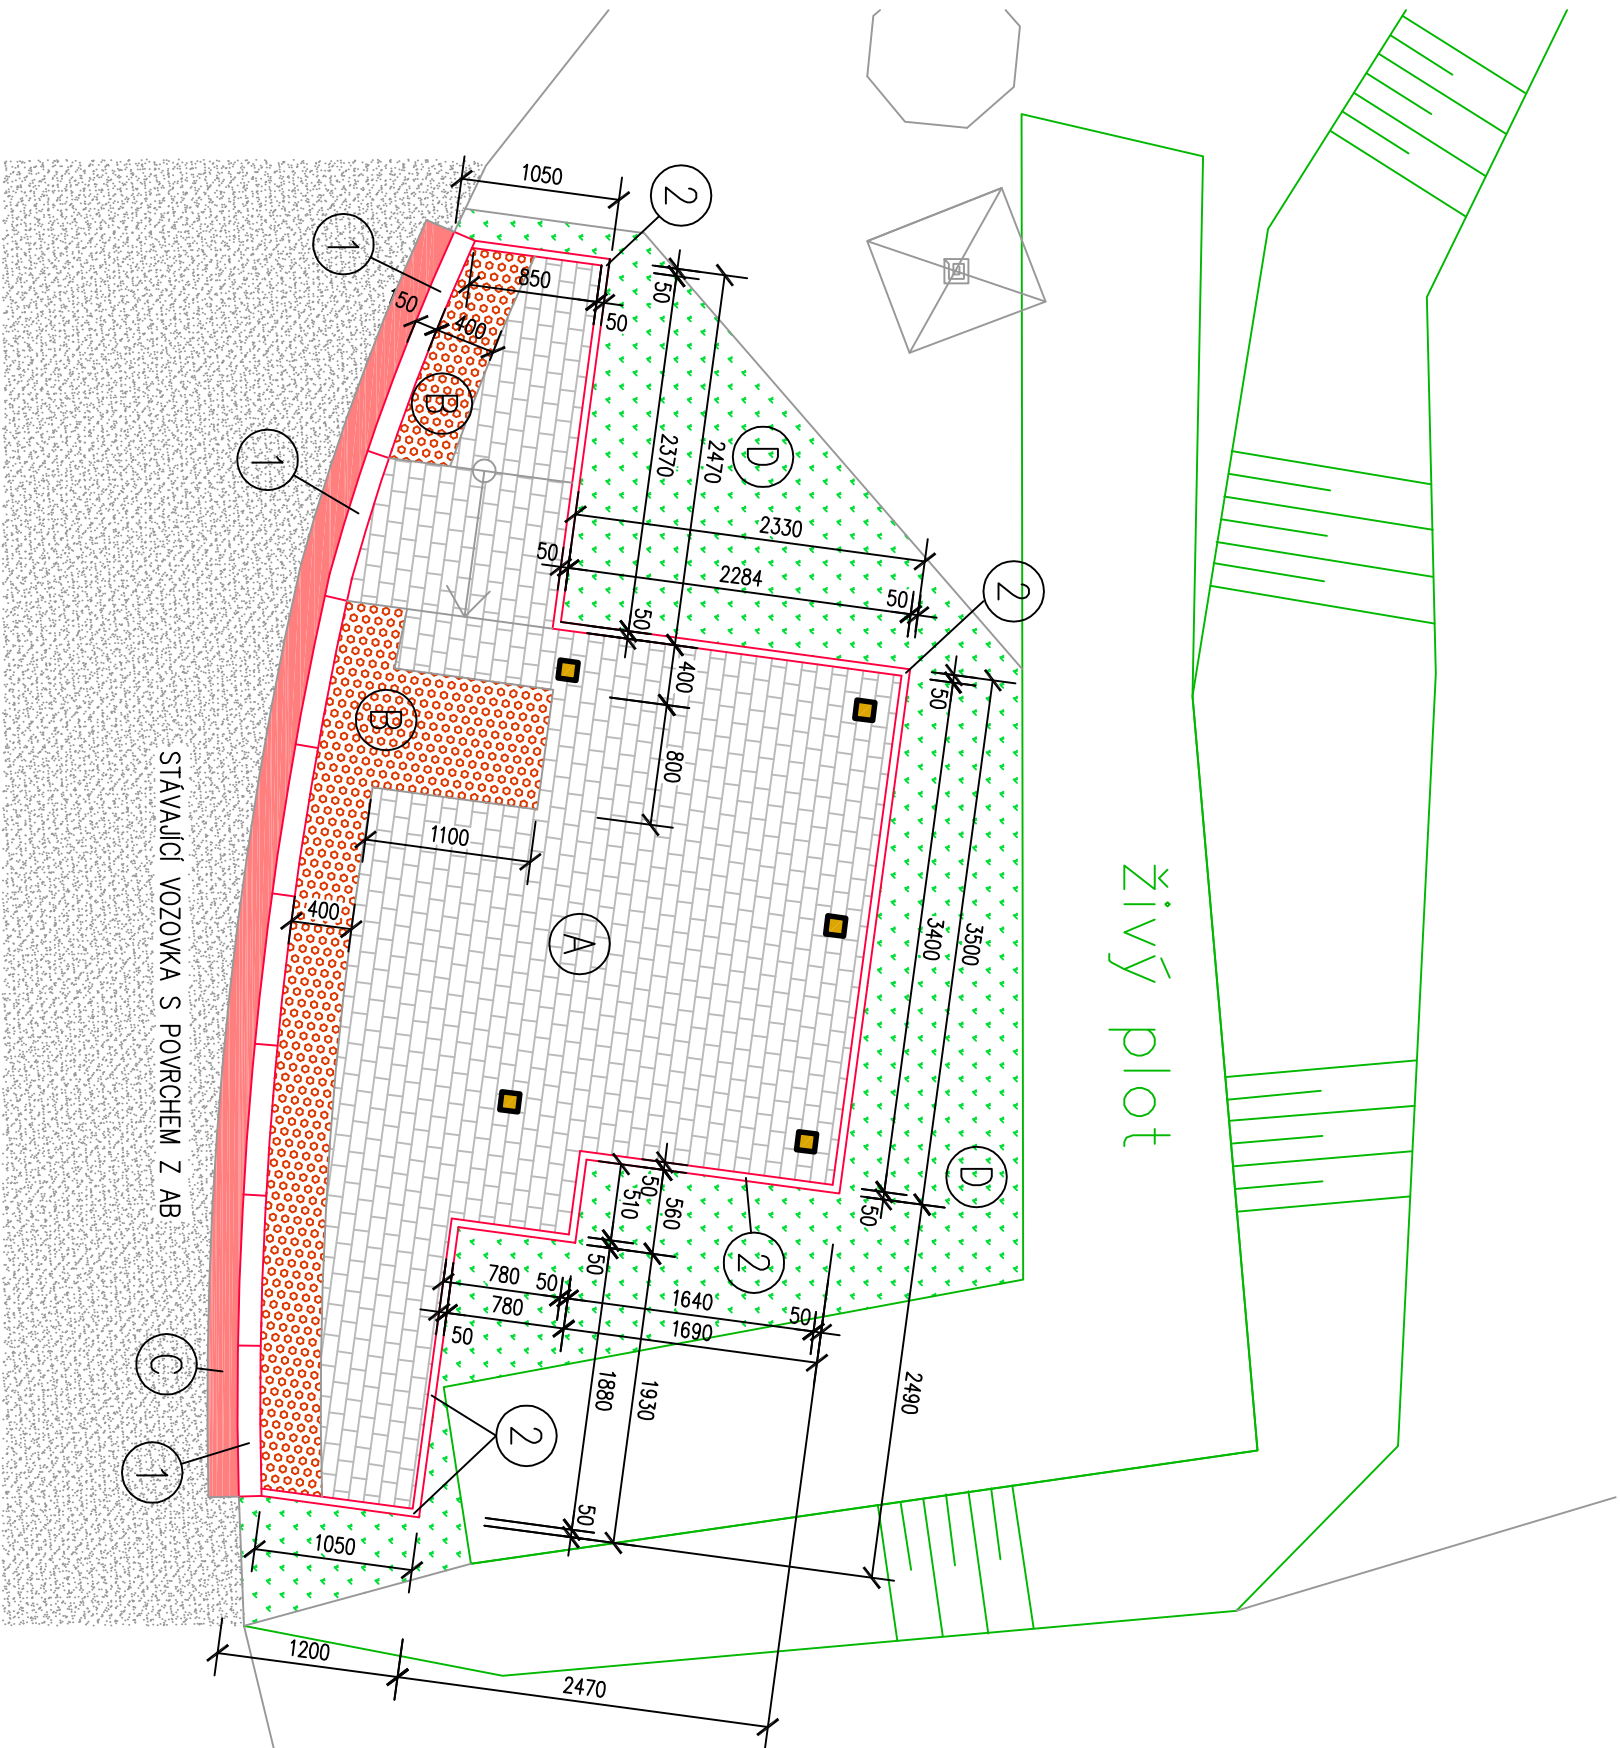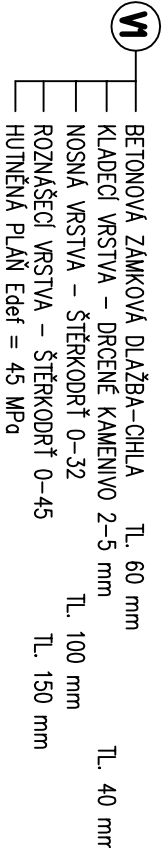

ZODP.PROJEKTANT	VYPRACOVAL	KRESLIL	KONTROLOVAL	<b>Ing. Vladimír POLDA</b> <i>projektové činnosti ve výstavbě</i> IČ 87820641 RIEGRHOVA 658/79 405 01 Děčín 2 tel.732 469 463, v.poldinek@seznam.cz	
Ing.V.POLDA	Ing.V.POLDA	Ing.V.POLDA			
STAVEBNÍK	STATUTÁRNÍ MĚSTO DĚČÍN Mírové nám. 1175/5, Děčín, Děčín IV–Podmokly, 405 38				
MÍSTO STAVBY	p.p.č. 11/3, 601/1, k.ú. LESNÁ U DĚČINA			DATUM	07/2017
PROVÁDĚCÍ DOKUMENTACE				STUPEŇ	RDS
<b>AUTOBUSOVÁ ZASTÁVKA DĚČÍN–LESNÁ</b>  na p.p.č. 11/3, k.ú. LESNÁ U DĚČINA				MĚŘÍTKO	1 : 50
				Č. ZAKÁZKY	23/2017
				Č. KOPIE	Č. VÝKRESU :
<b>PŮDORYS – POUVRCHY, OBRUBNÍKY</b>				<b>04</b>	