
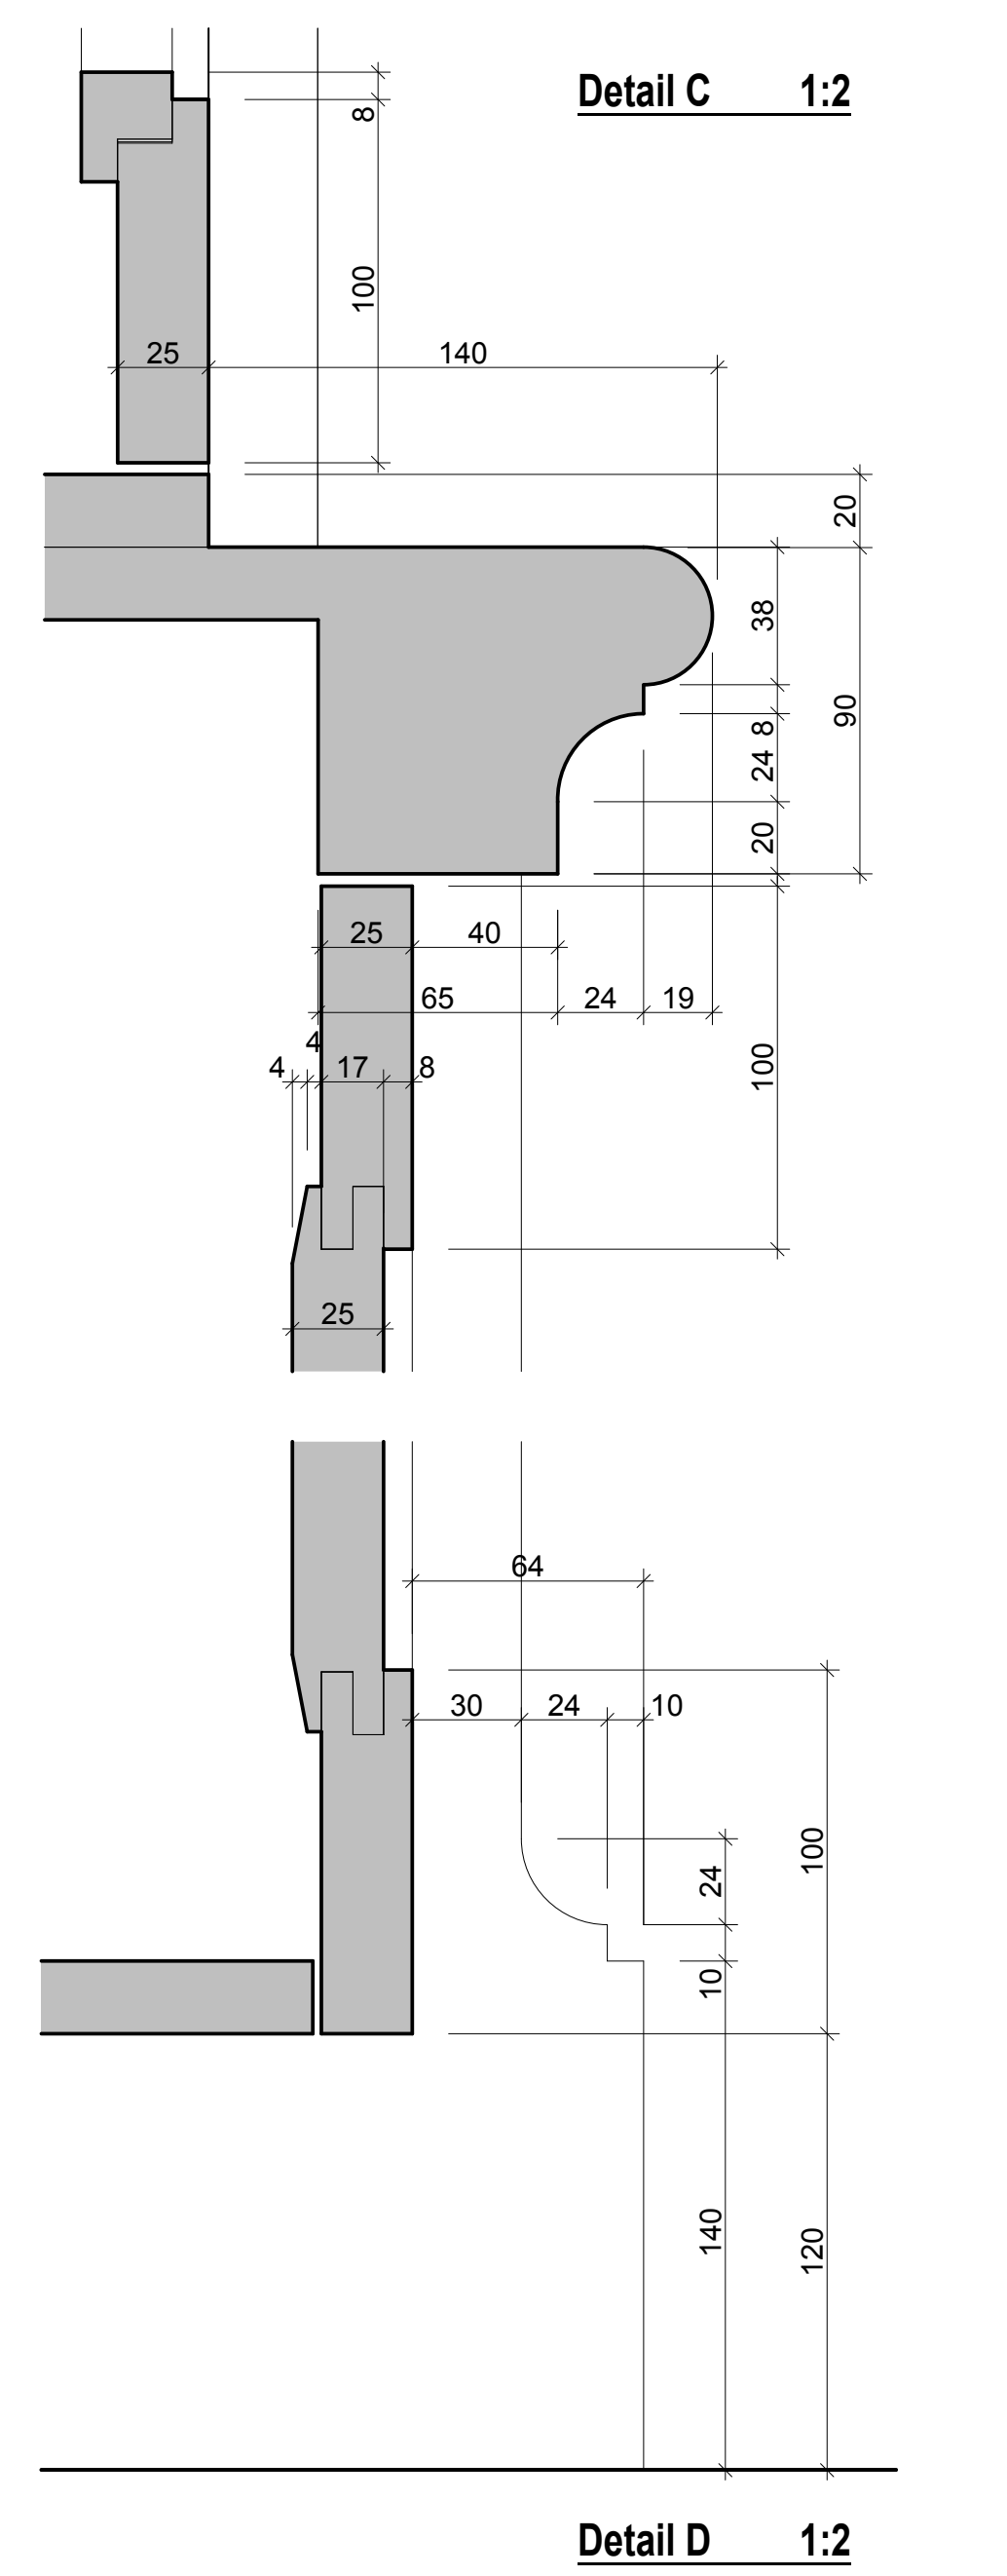
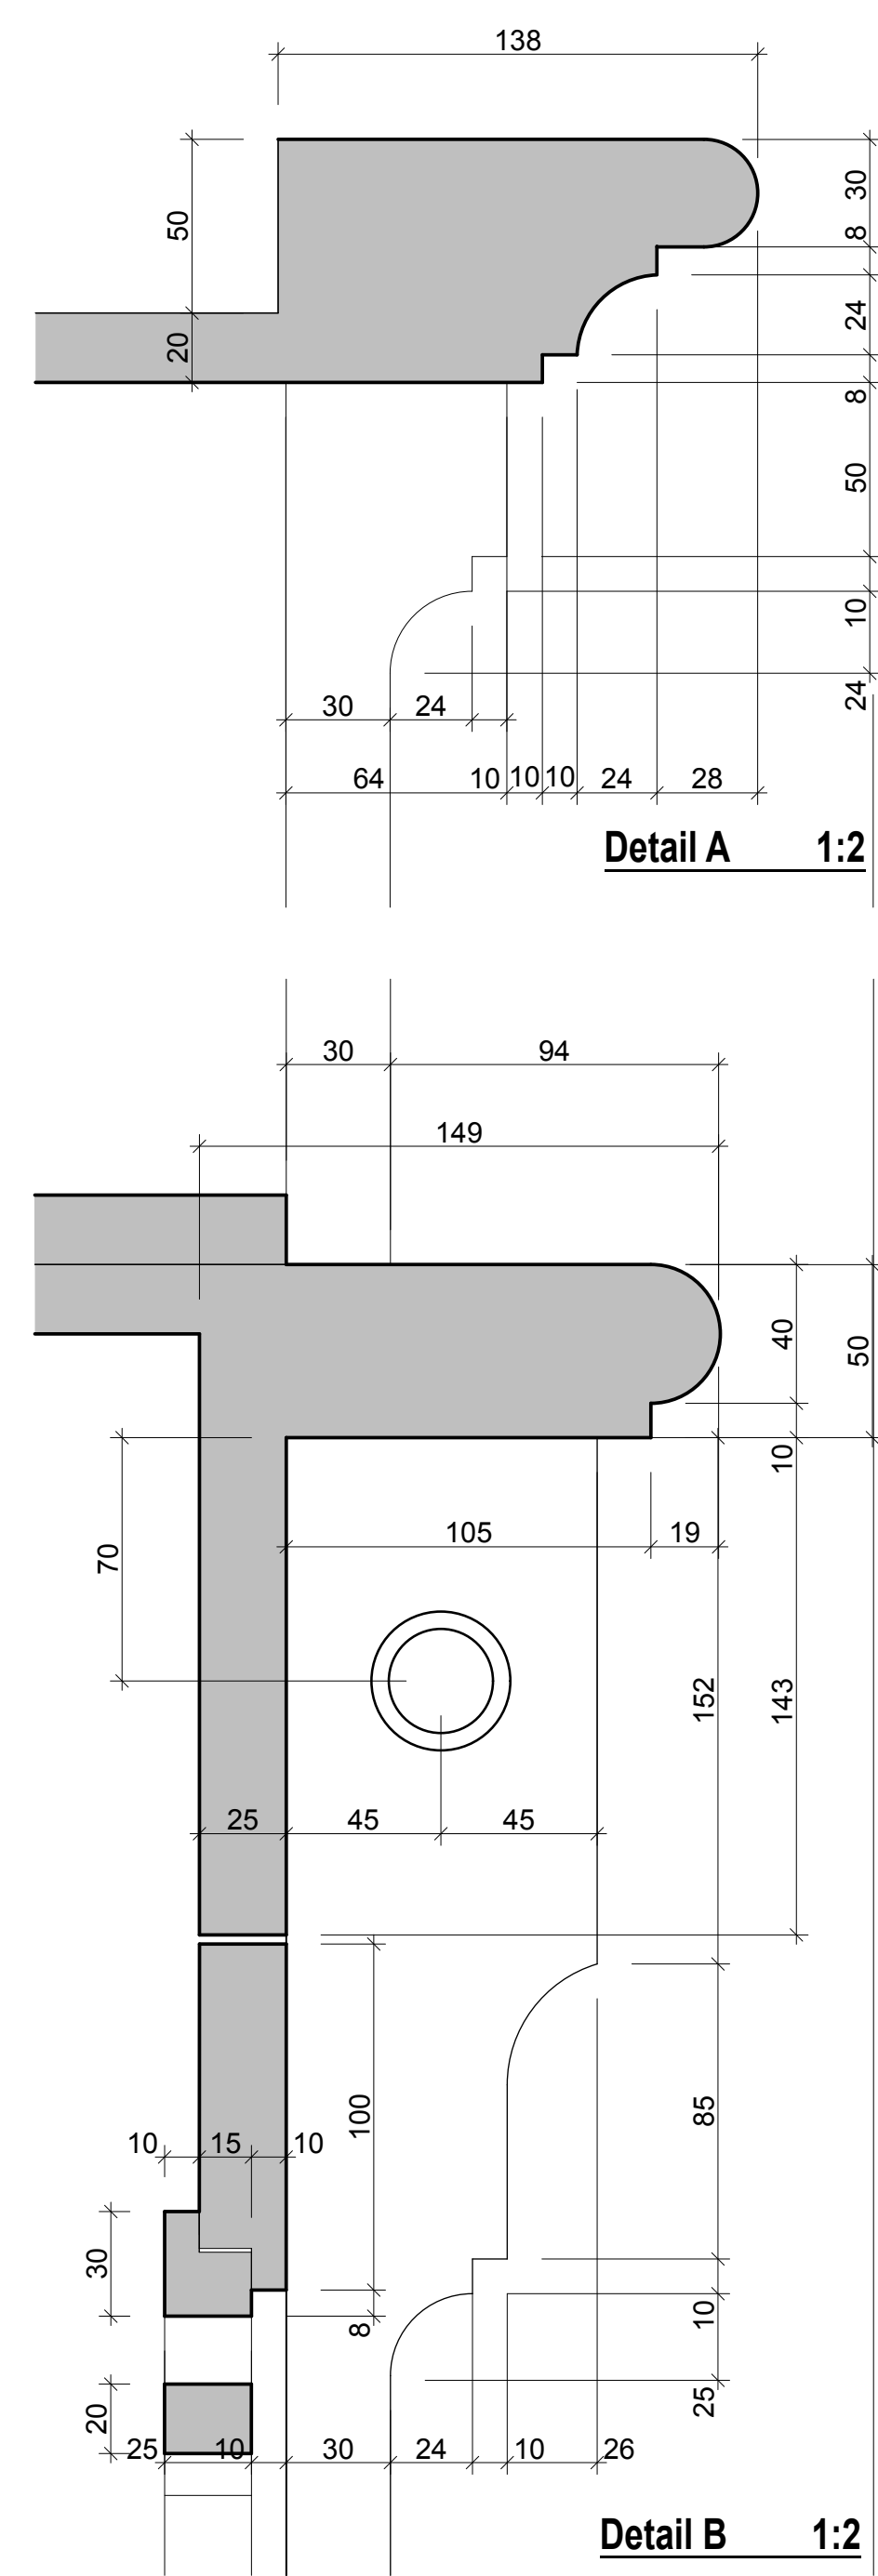


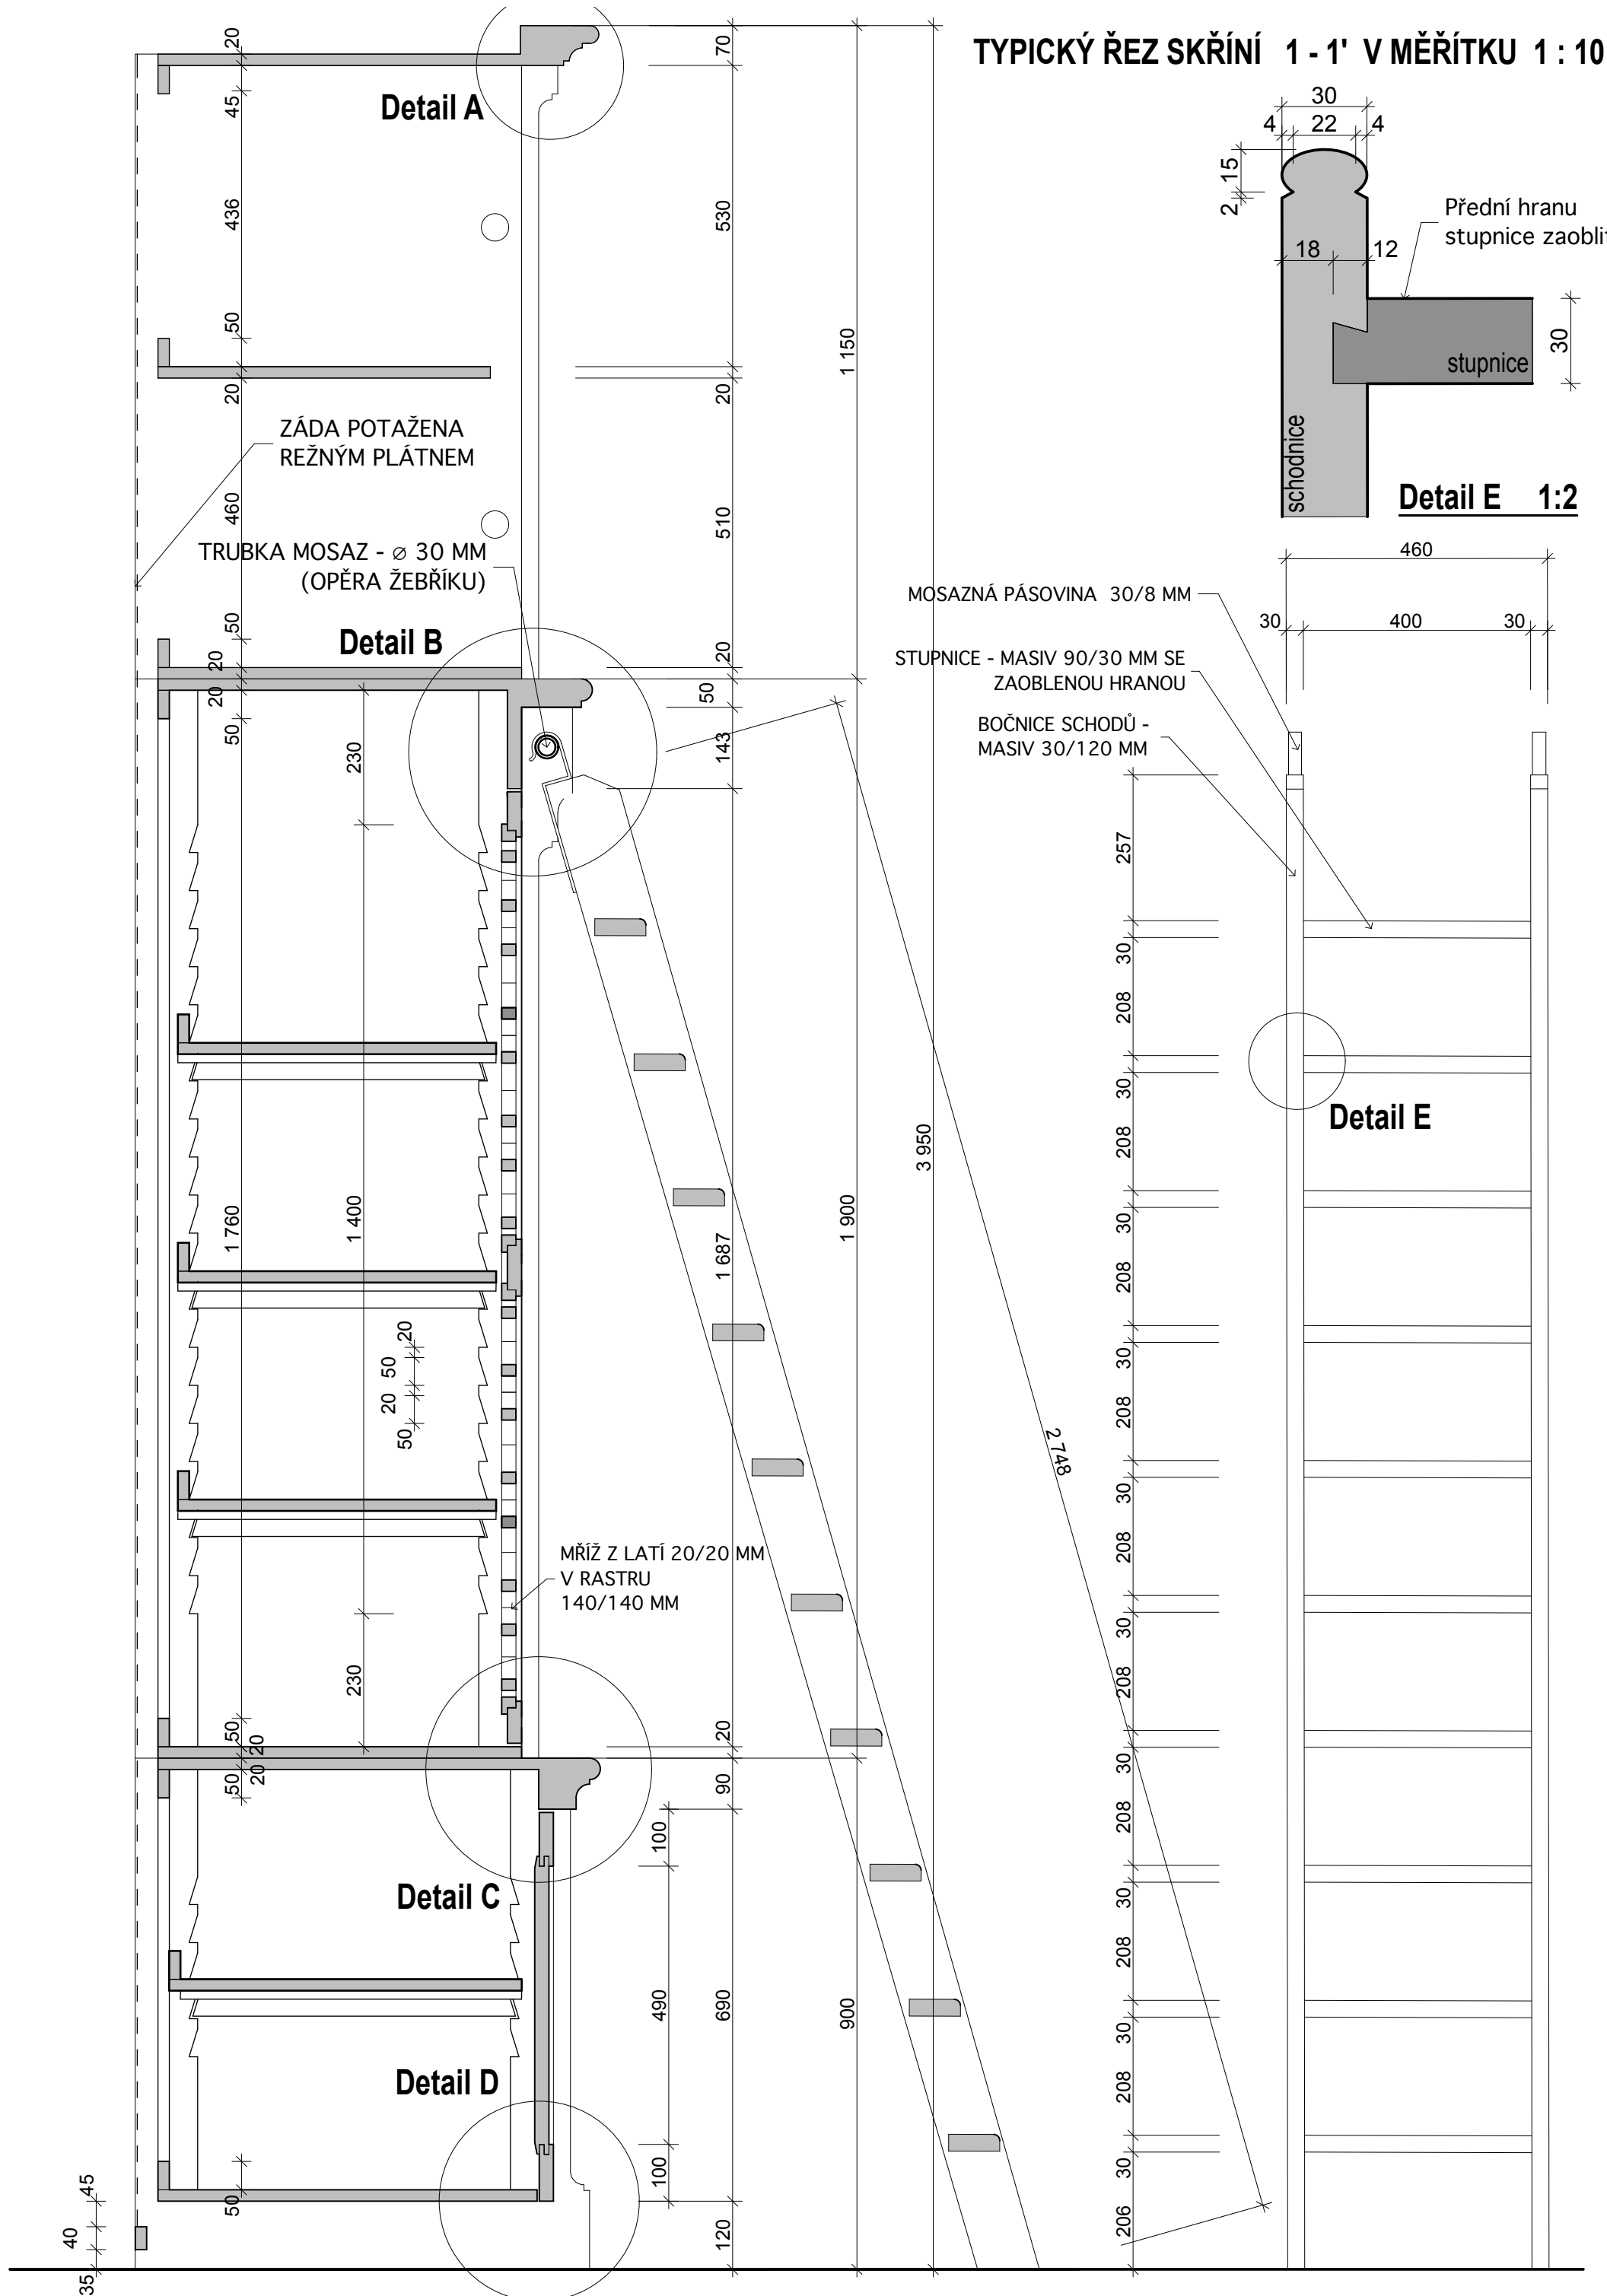

VEDOUcí PROJEKTU: Ing.Arch. Jaroslav Svěrek Vilémovská 18 160 00 PRAHA 6	AKCE: KNIHOVNA	SPOLUPRÁCE:	
		LOKALITA: ZÁMEK DĚČÍN	
INVESTOR: Zámek Děčín	Typický řez a detaily	STUPEŇ: P	ČÁST:
		MĚR.: 1 : 10	Č.VÝKRESU 05
Č.ZAK. 10/1532017	DAT.: 06/17	FORM.: A2	