


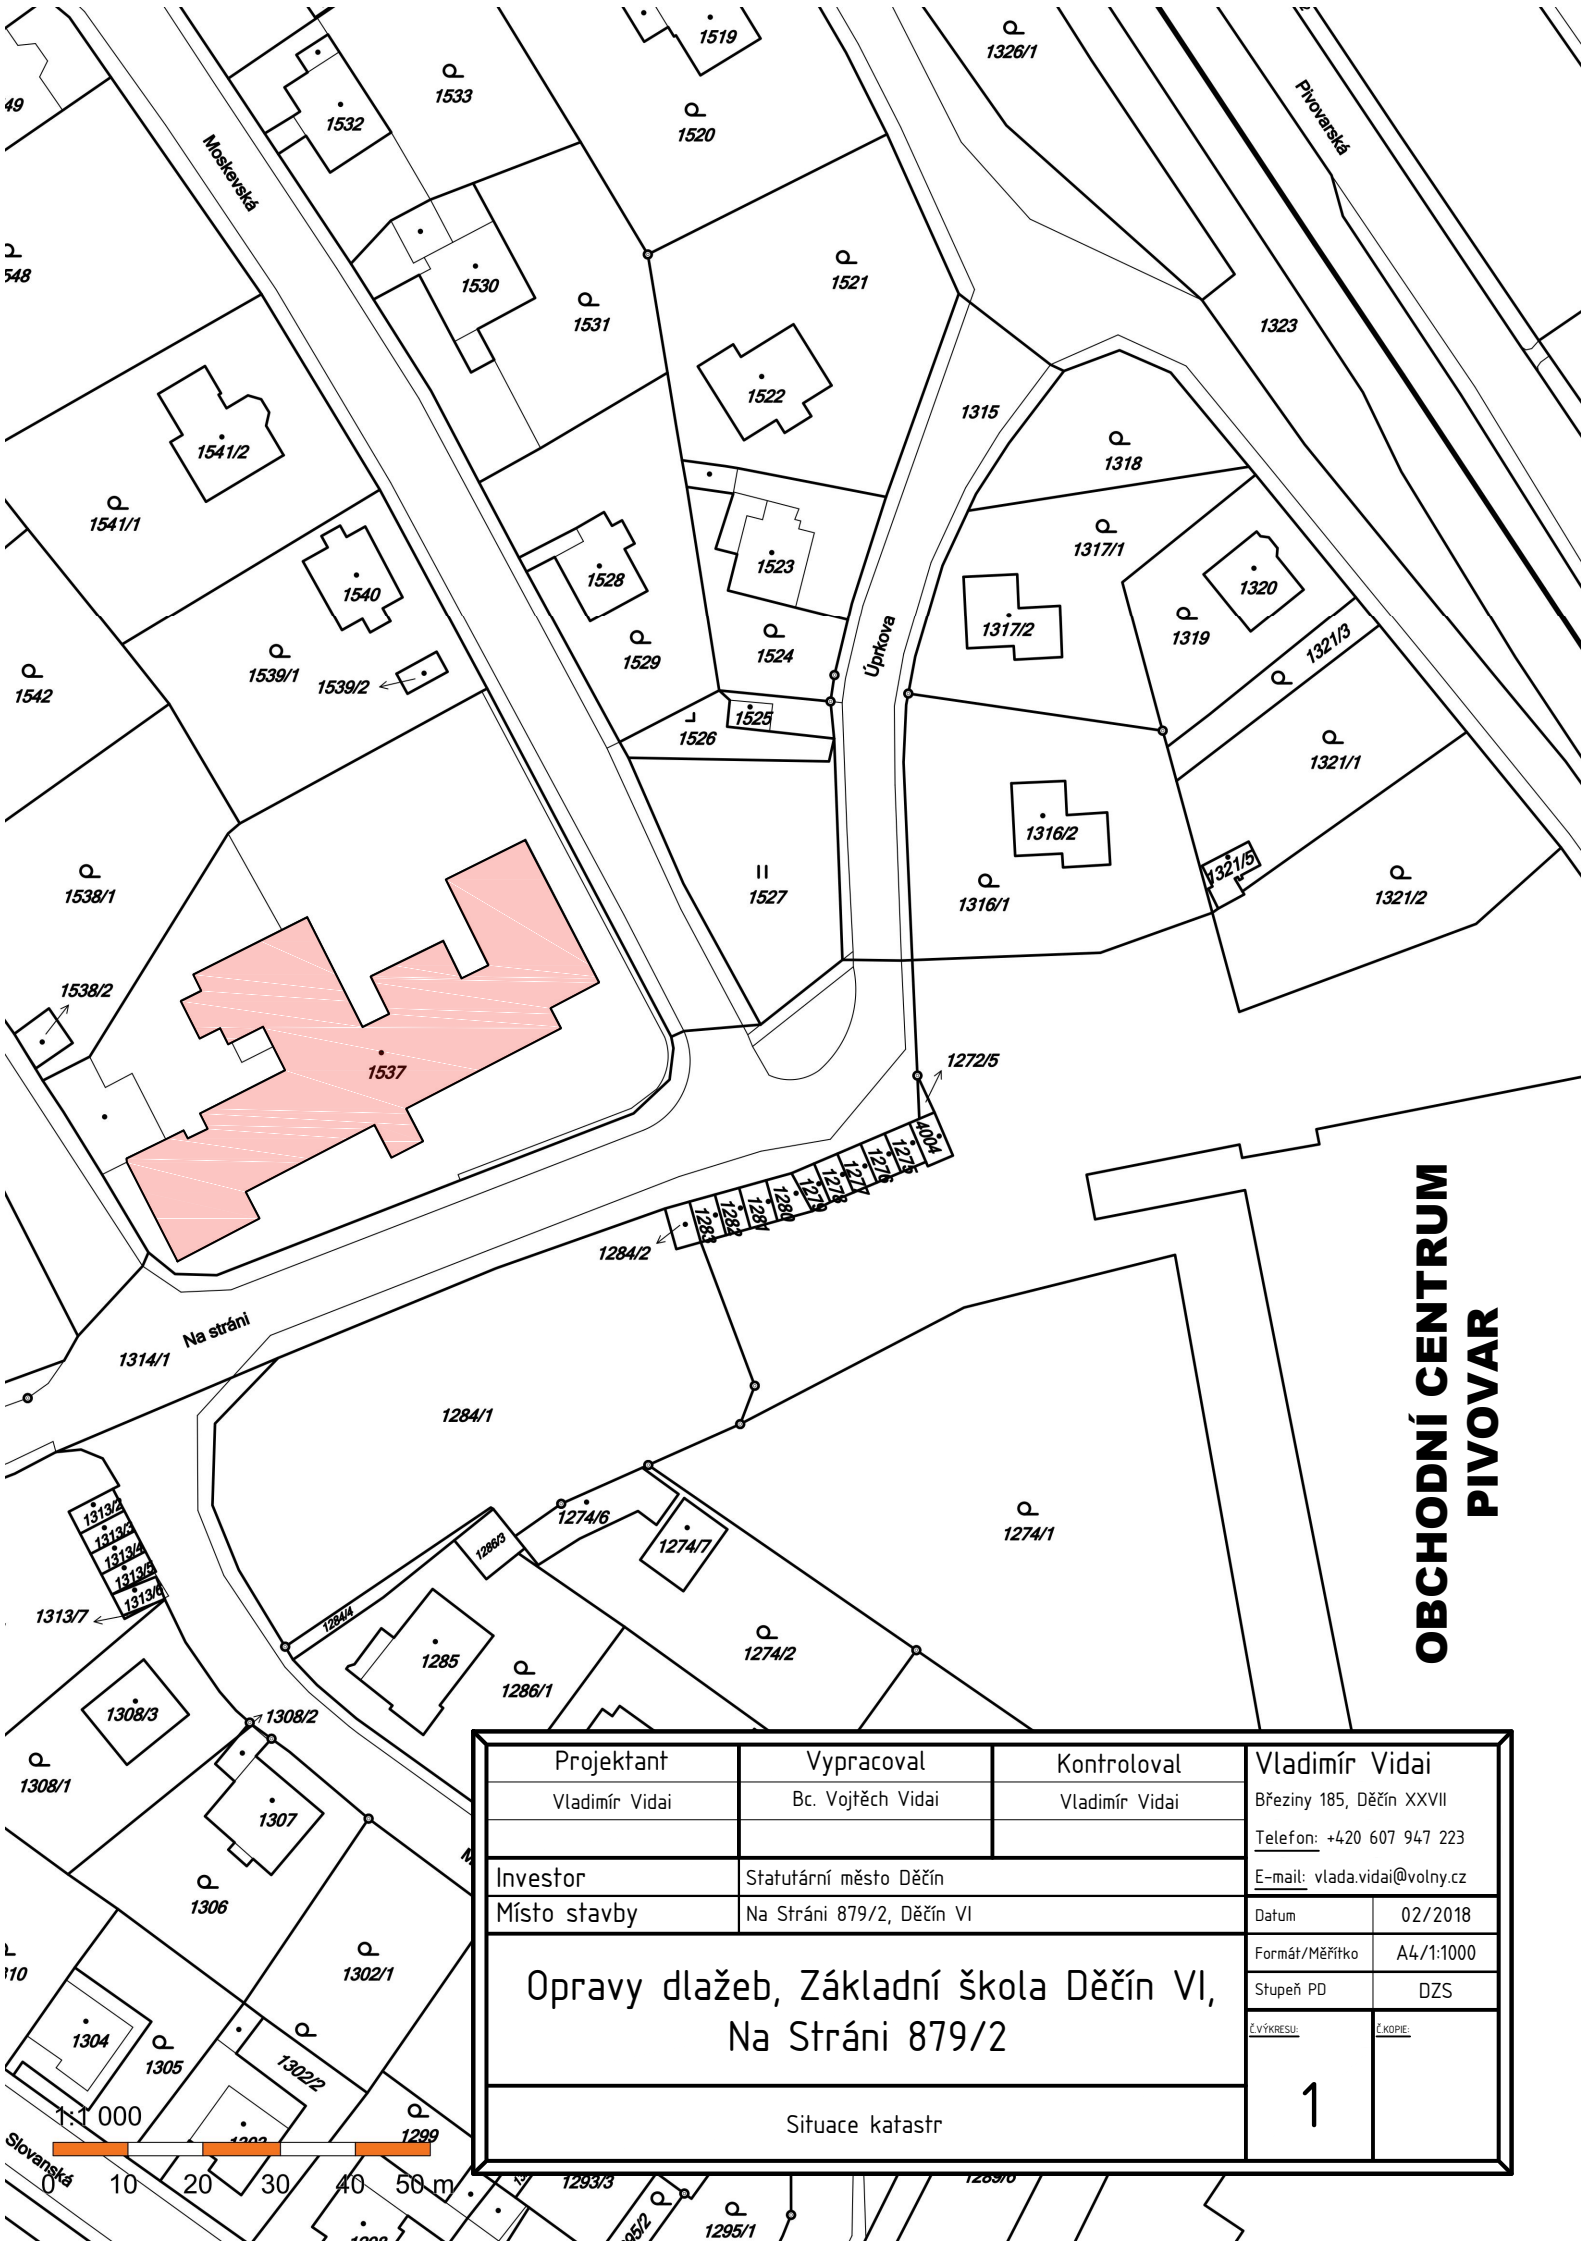

**OBCHODNÍ CENTRUM
PIVOVAR**

Projektant	Vypracoval	Kontroloval	Vladimír Vidai	
Vladimír Vidai	Bc. Vojtěch Vidai	Vladimír Vidai	Březiny 185, Děčín XXVII	
			Telefon: +420 607 947 223	
Investor		Statutární město Děčín	E-mail: vlada.vidai@volny.cz	
Místo stavby		Na Stráni 879/2, Děčín VI	Datum 02/2018	
Opravy dlažeb, Základní škola Děčín VI, Na Stráni 879/2			Formát/Měřítko	A4/1:1000
			Stupeň PD	DZS
Situace katastr			ČVÝKRESU:	ČKOPIE:
			1	